

begane grond [peil] + Kelder [1670 - P]


concept

atelier **PUUR**
 architectuur & stedenbouw

Levanikade 67 1019MJ Amsterdam
 +31 (0) 20 890 4450 info@puur.nl www.puur.nl

© 2012 Atelier PUUR, Amsterdam. Alle rechten voorbehouden. Deze informatie is uitsluitend bedoeld voor de aanbesteding. Niets uit dit document mag worden vervaelvoudigd, opgeslagen in een geautomatiseerd gegevensbestand of openbaar gemaakt worden zonder voorafgaande schriftelijke toestemming van Atelier PUUR.

werk: PUUR BSH
 onderdeel: plattegrond
 tekening nr: 210.0
 fase: Definitief ontwerp
 datum: 25-06-2014
 schaal: 1:100, A2
 opdrachtgever: vinkbouw
 getekend: PvT
 gewijzigd: -

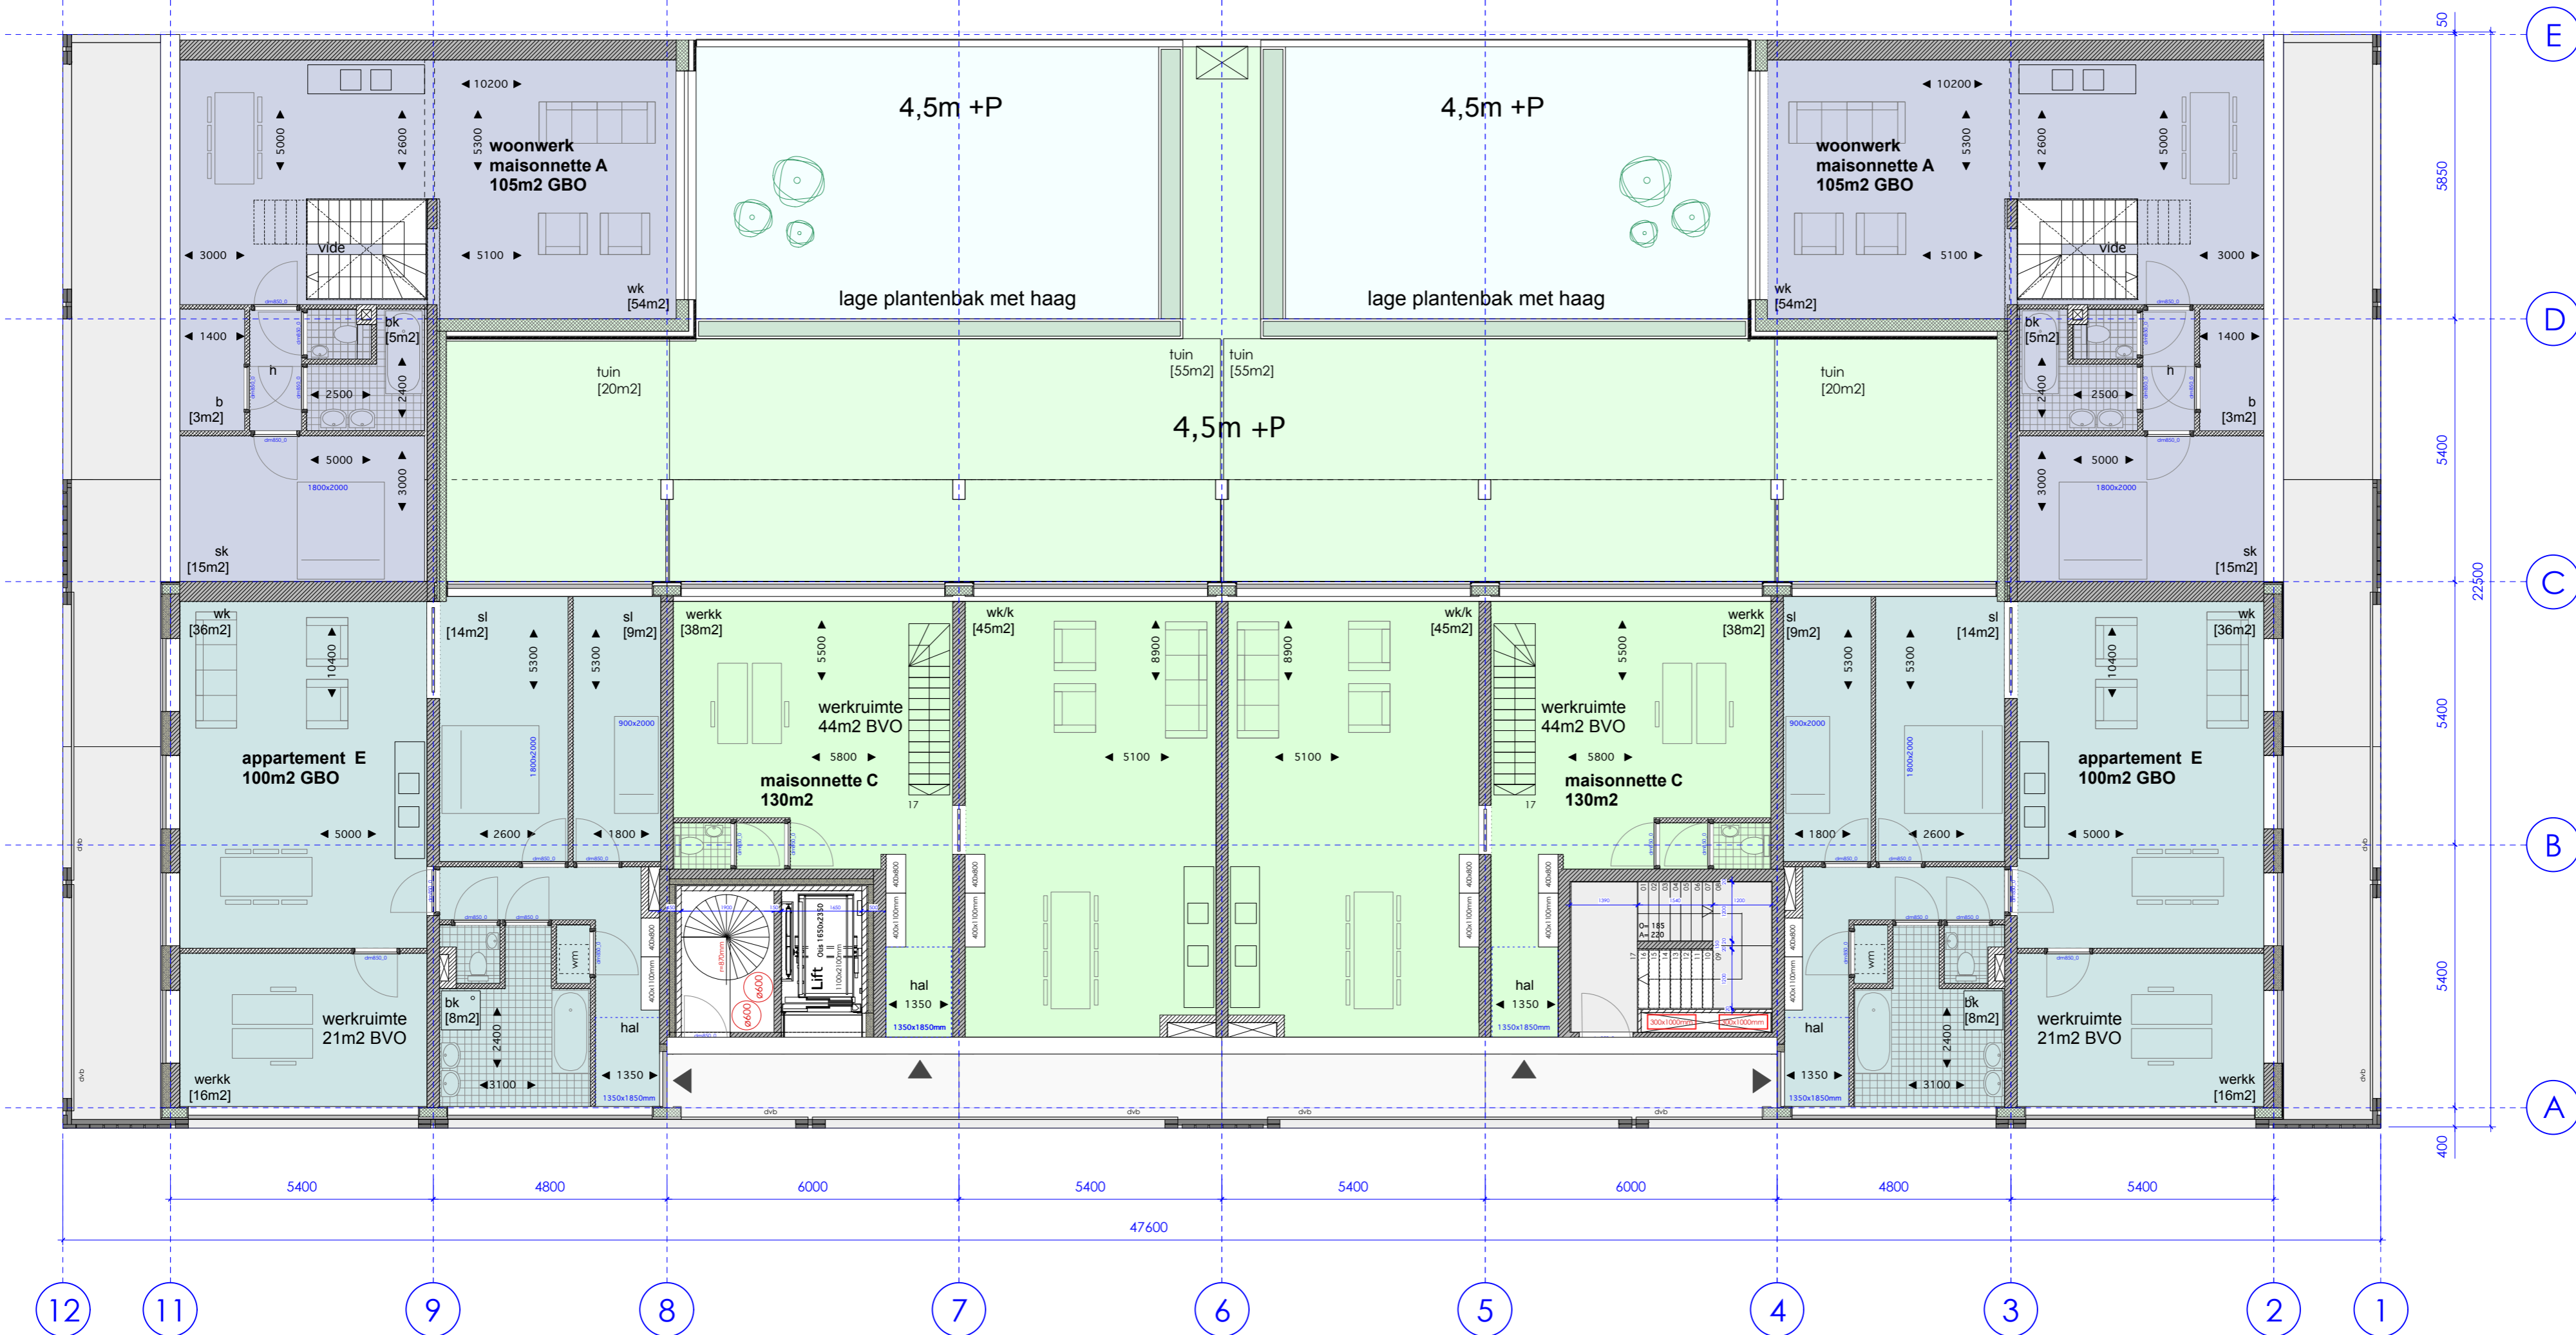

1e verdieping [4500+ P]


concept

atelier **PUIUR**
 architectuur & stedenbouw

Levanikade 67 1019MJ Amsterdam
 +31 (0) 20 890 4450 info@puur.nl www.puur.nl

© 2012, Atelier PUIUR, Amsterdam. Alle rechten voorbehouden. Deze informatie is uitsluitend bedoeld voor de aanbesteding. Niets uit dit document mag worden vervaelvoudigd, opgeslagen in een geautomatiseerd gegevensbestand of openbaar gemaakt worden zonder voorafgaande schriftelijke toestemming van Atelier PUIUR.

werk: PUIUR BSH
 onderdeel: plattegrond
 tekening nr: 210.0
 fase: Definitief ontwerp
 datum: 25-06-2014
 schaal: 1:100, A2
 opdrachtgever: vinkbouw
 getekend: PvT
 gewijzigd: -

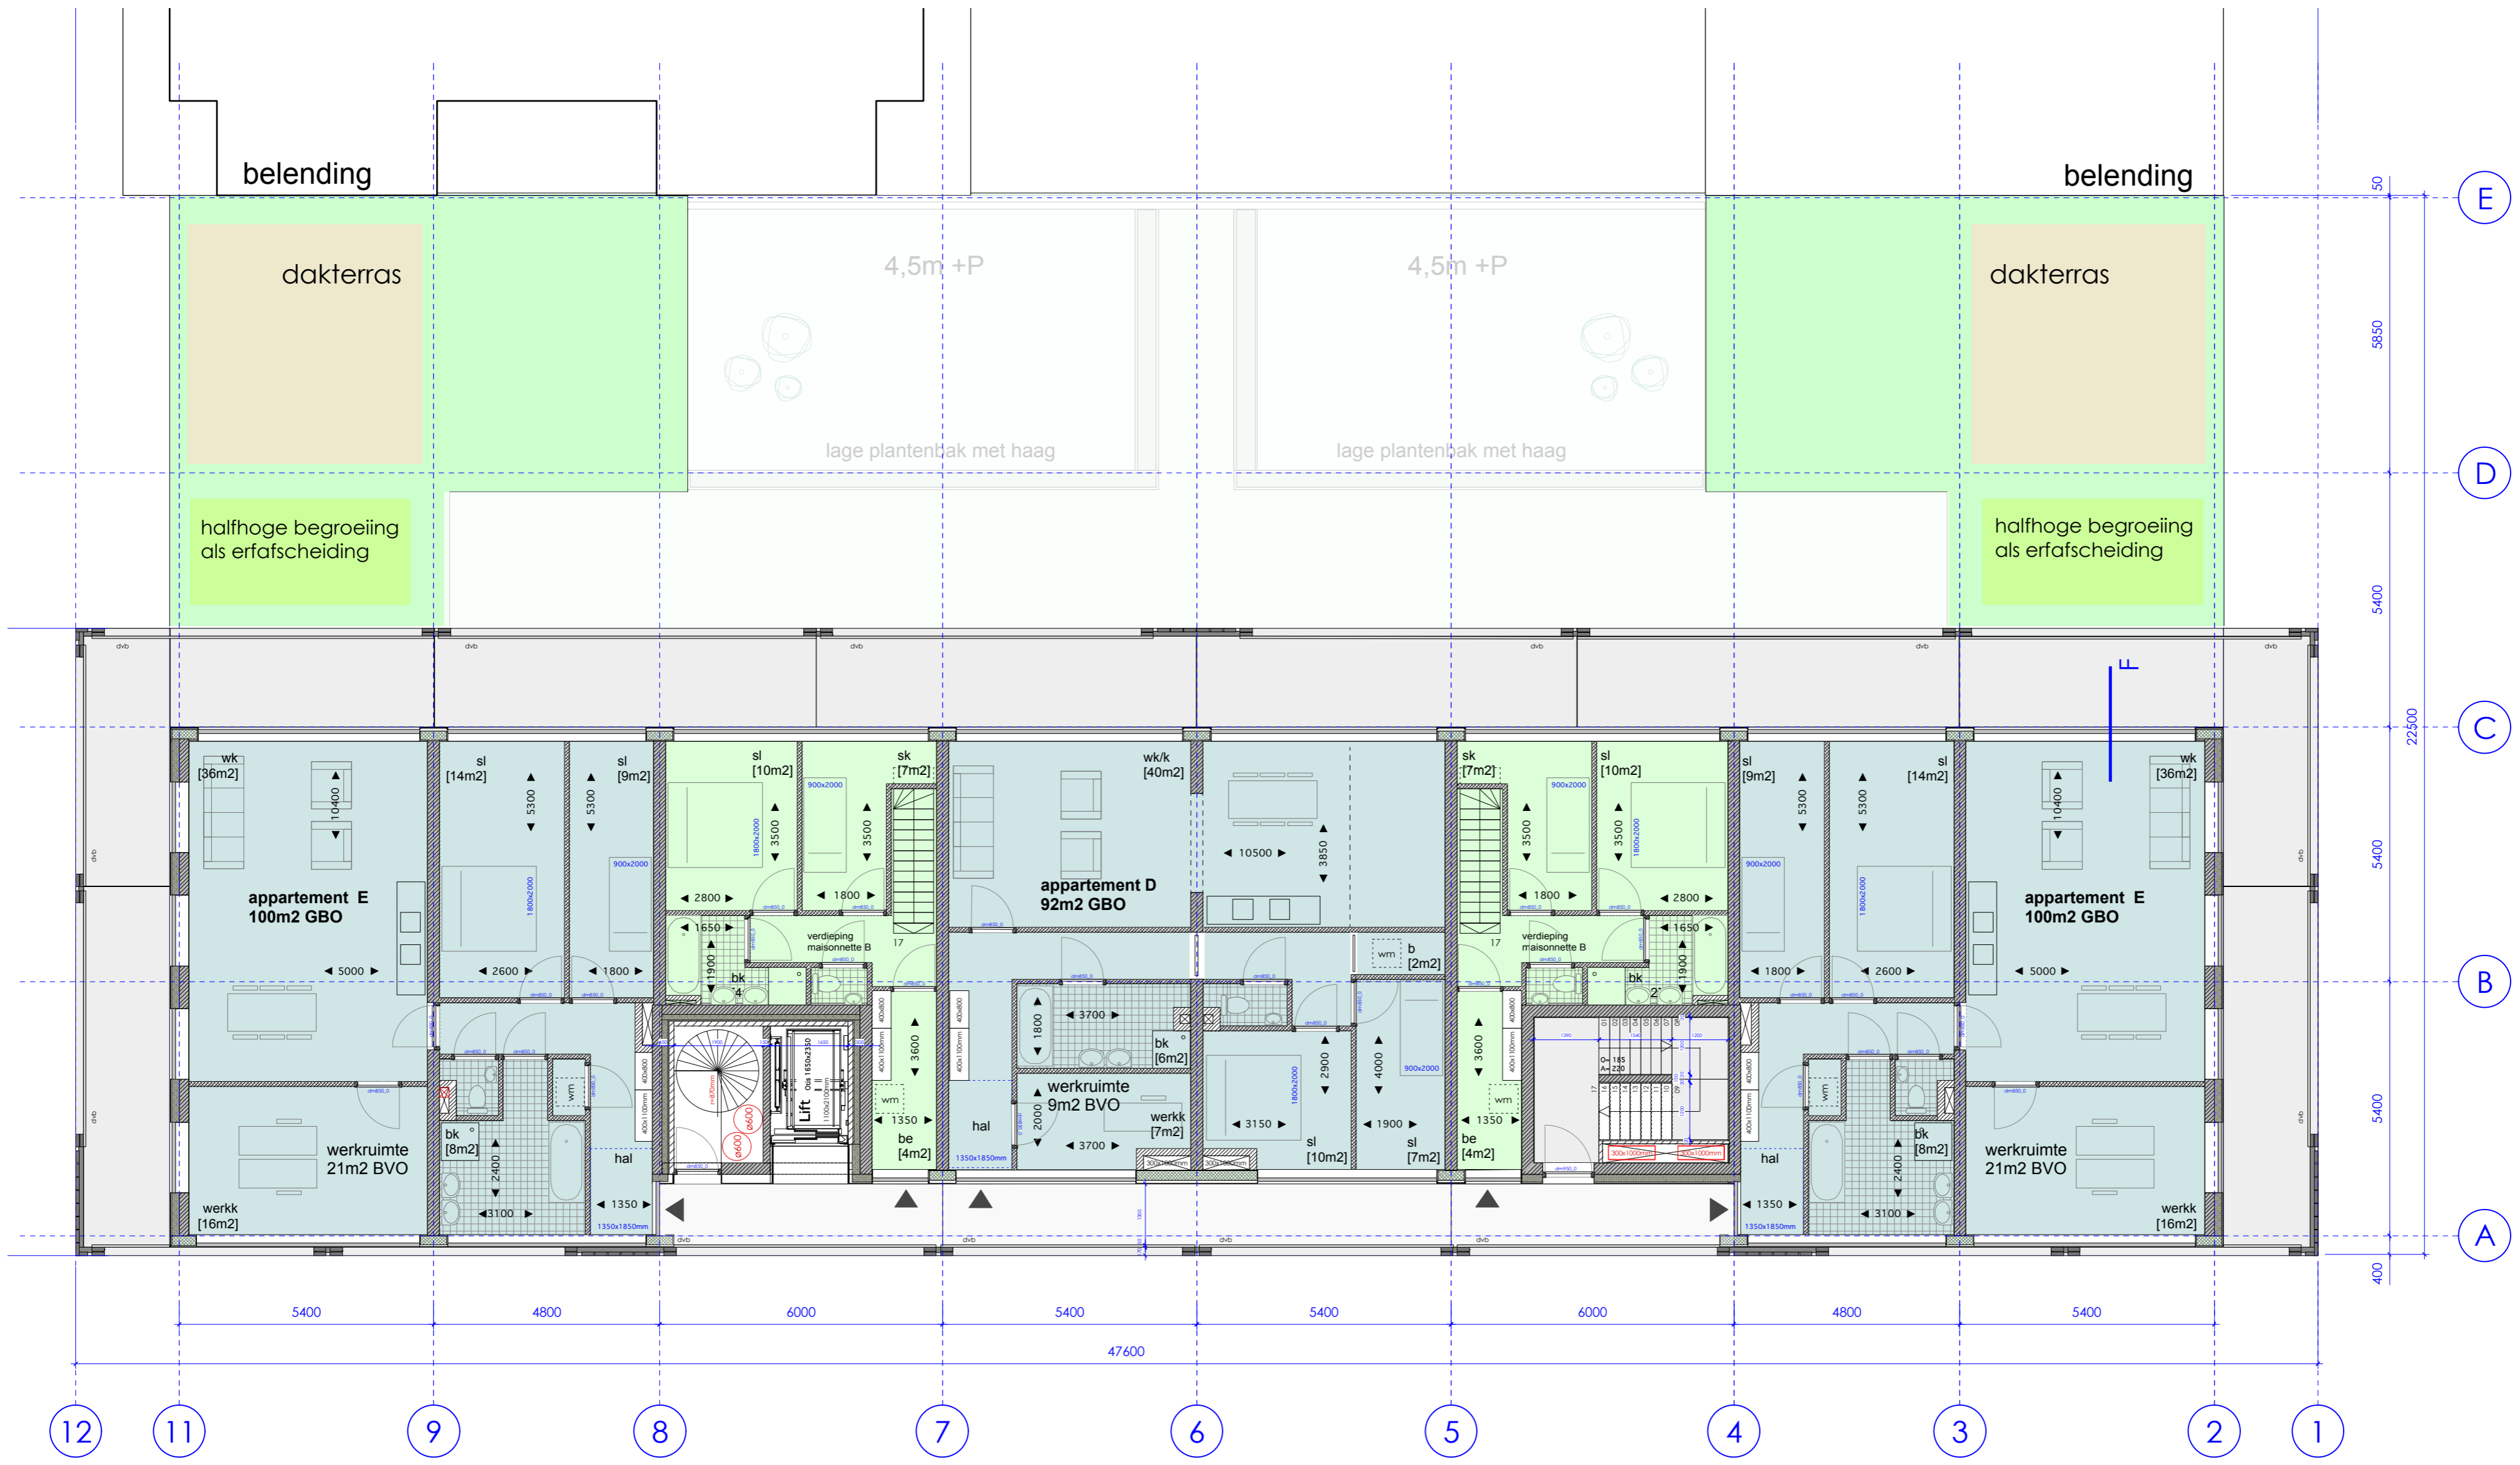

2e verdieping [7640+ P]


concept

atelier **PUUR**
 architectuur & stedenbouw

Levanikade 67 1019MJ Amsterdam
 +31 (0) 20 890 4450 info@puur.nl www.puur.nl

© 2012, Atelier PUUR, Amsterdam. Alle rechten voorbehouden. Deze informatie is uitsluitend bedoeld voor de aanbesteding. Niets uit dit document mag worden vervoerd, afgedrukt, verspreid of openbaar gemaakt zonder voorafgaande schriftelijke toestemming van Atelier PUUR.

werk: PUUR BSH
 onderdeel: plattegrond
 tekening nr: 210.0
 fase: Definitief ontwerp
 datum: 25-06-2014
 schaal: 1:100, A2
 opdrachtgever: vinkbouw
 getekend: PVT
 gewijzigd: -

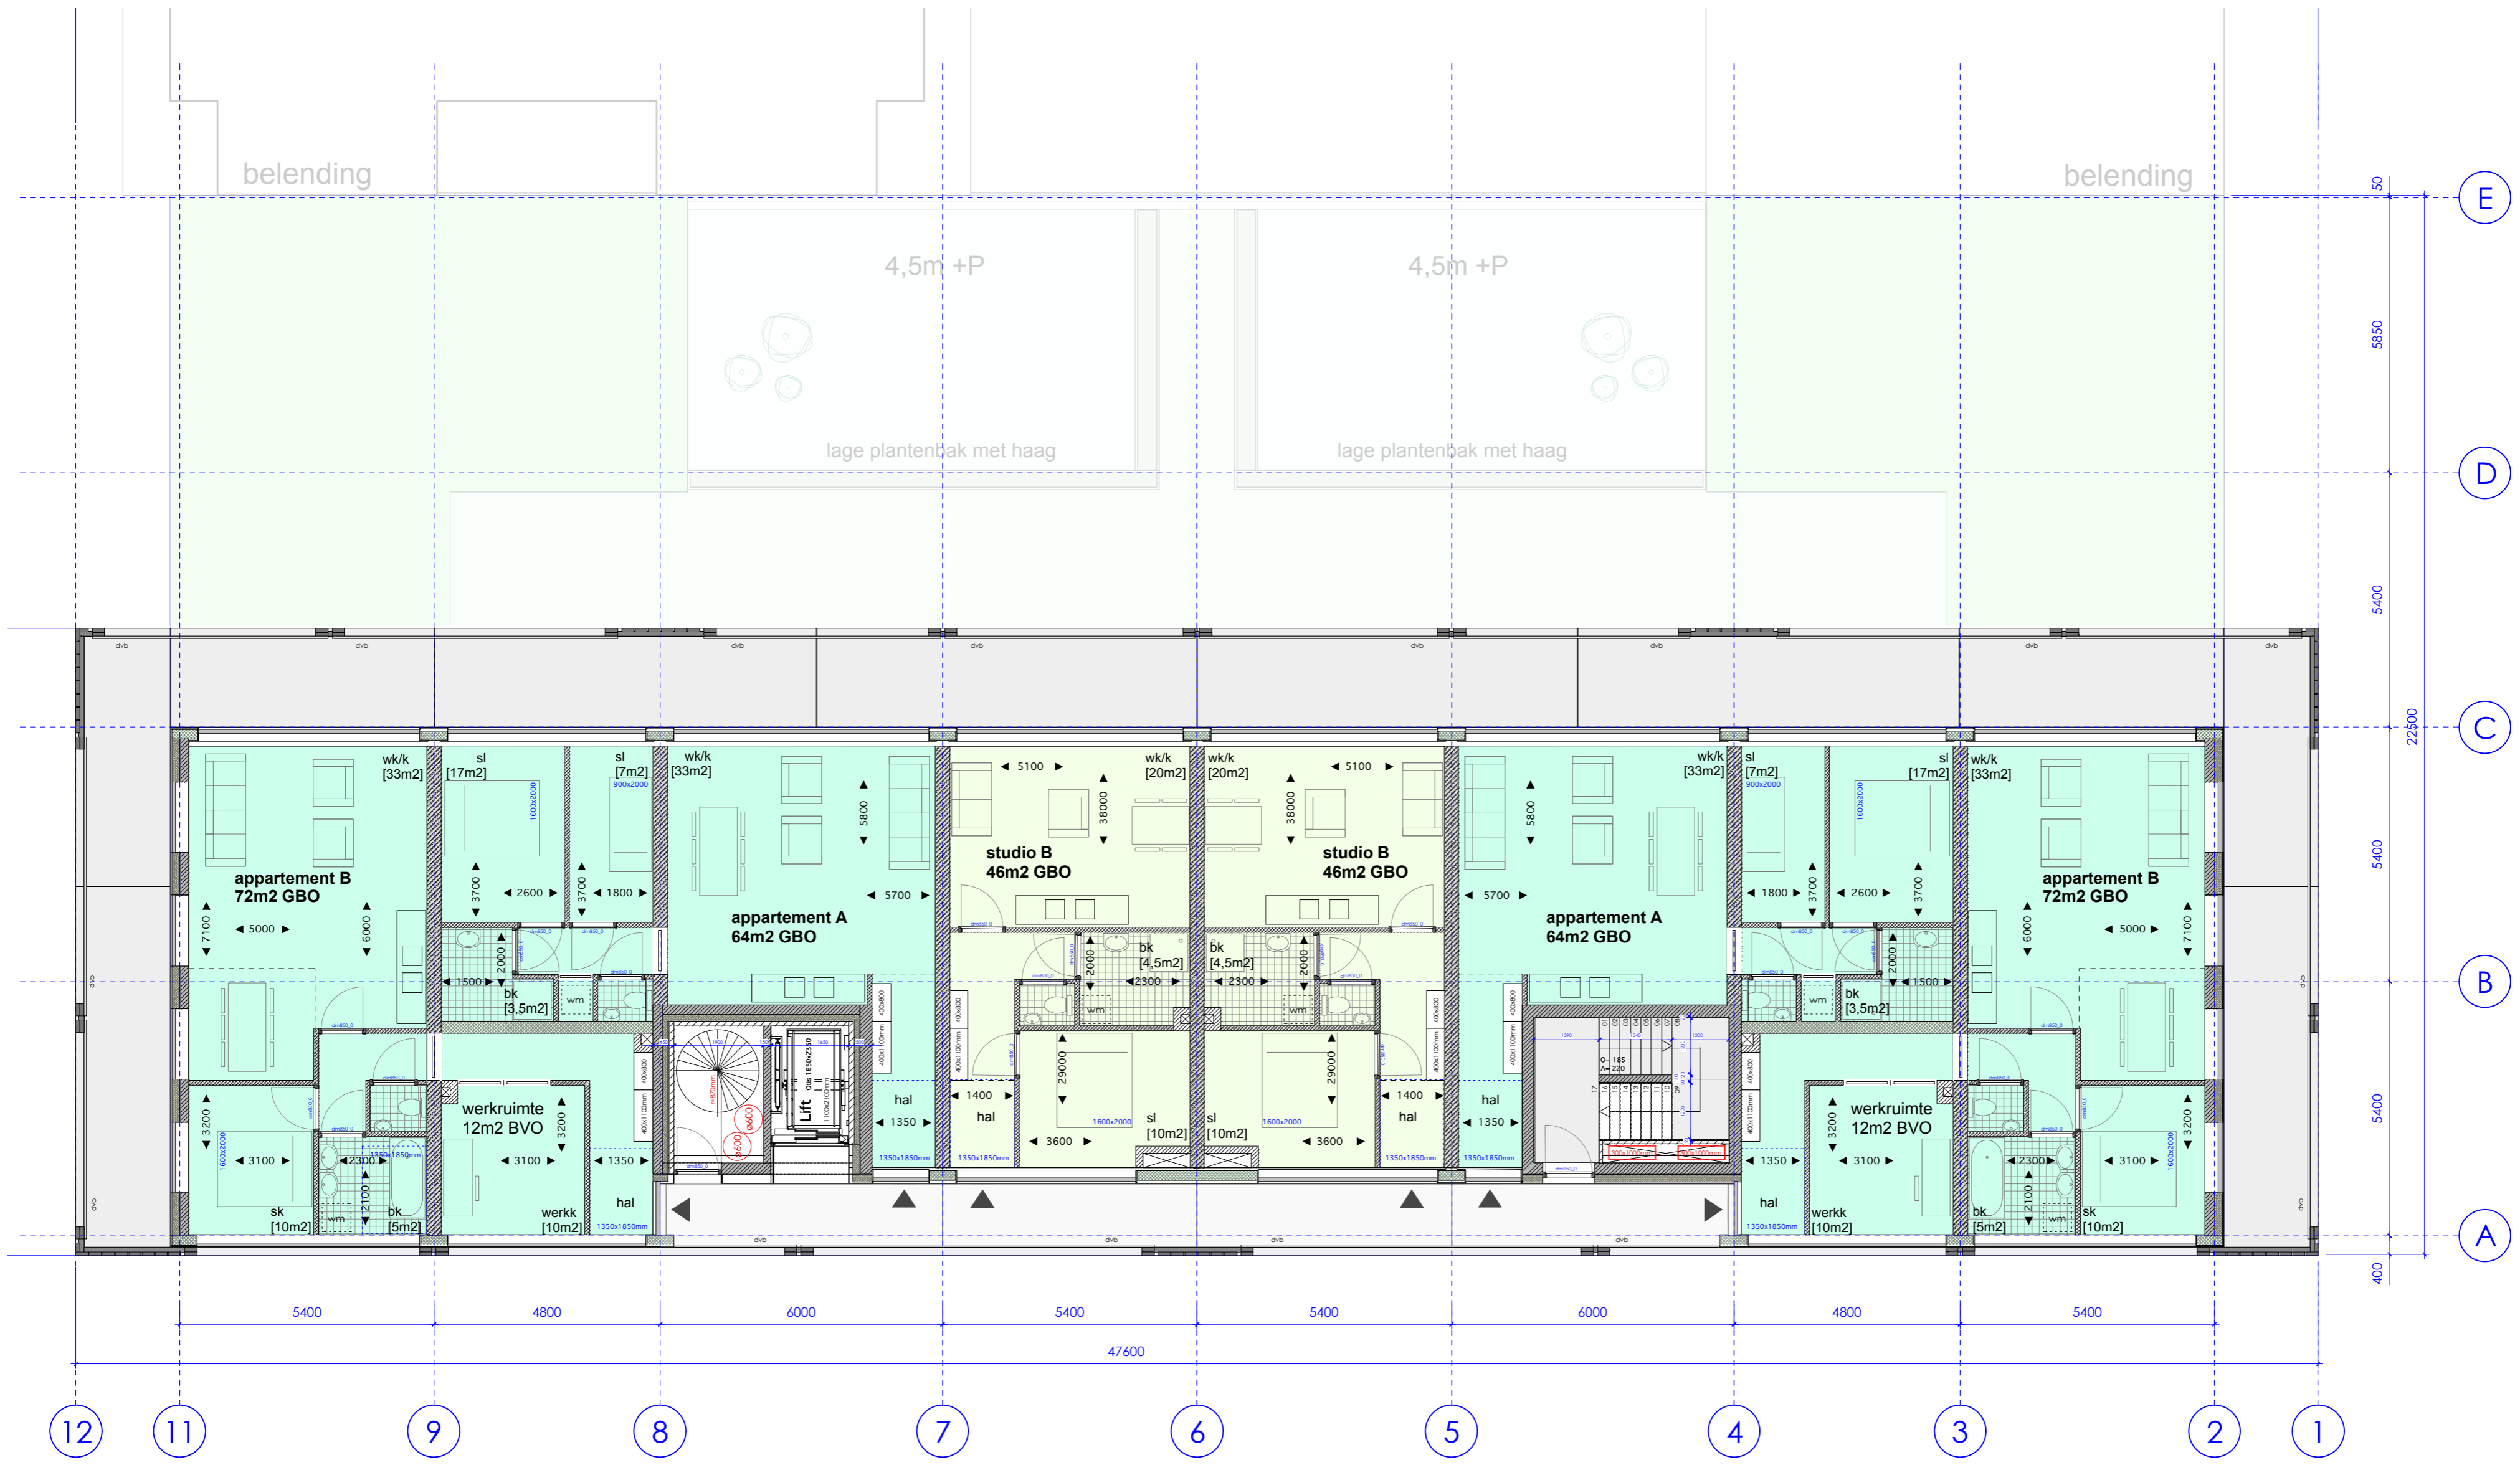

3e verdieping [10780+ P]


concept

atelier **PUUR**
 architectuur & stedenbouw

Levanikade 67 1019MJ Amsterdam
 +31 (0) 20 890 4450 info@puur.nl www.puur.nl

© 2012, Atelier PUUR, Amsterdam. Alle rechten voorbehouden. Deze informatie is uitsluitend bedoeld voor de aanbesteding. Niets uit dit document mag worden vervoerd, afgedrukt, verspreid of openbaar gemaakt zonder voorafgaande schriftelijke toestemming van Atelier PUUR.

werk:	PUUR BSH
onderdeel:	plattengrond
tekening nr:	210.0
fase:	Definitief ontwerp
datum:	25-06-2014
schaal:	1:100, A2
opdrachtgever:	vinkbouw
getekend:	PvT
gewijzigd:	-

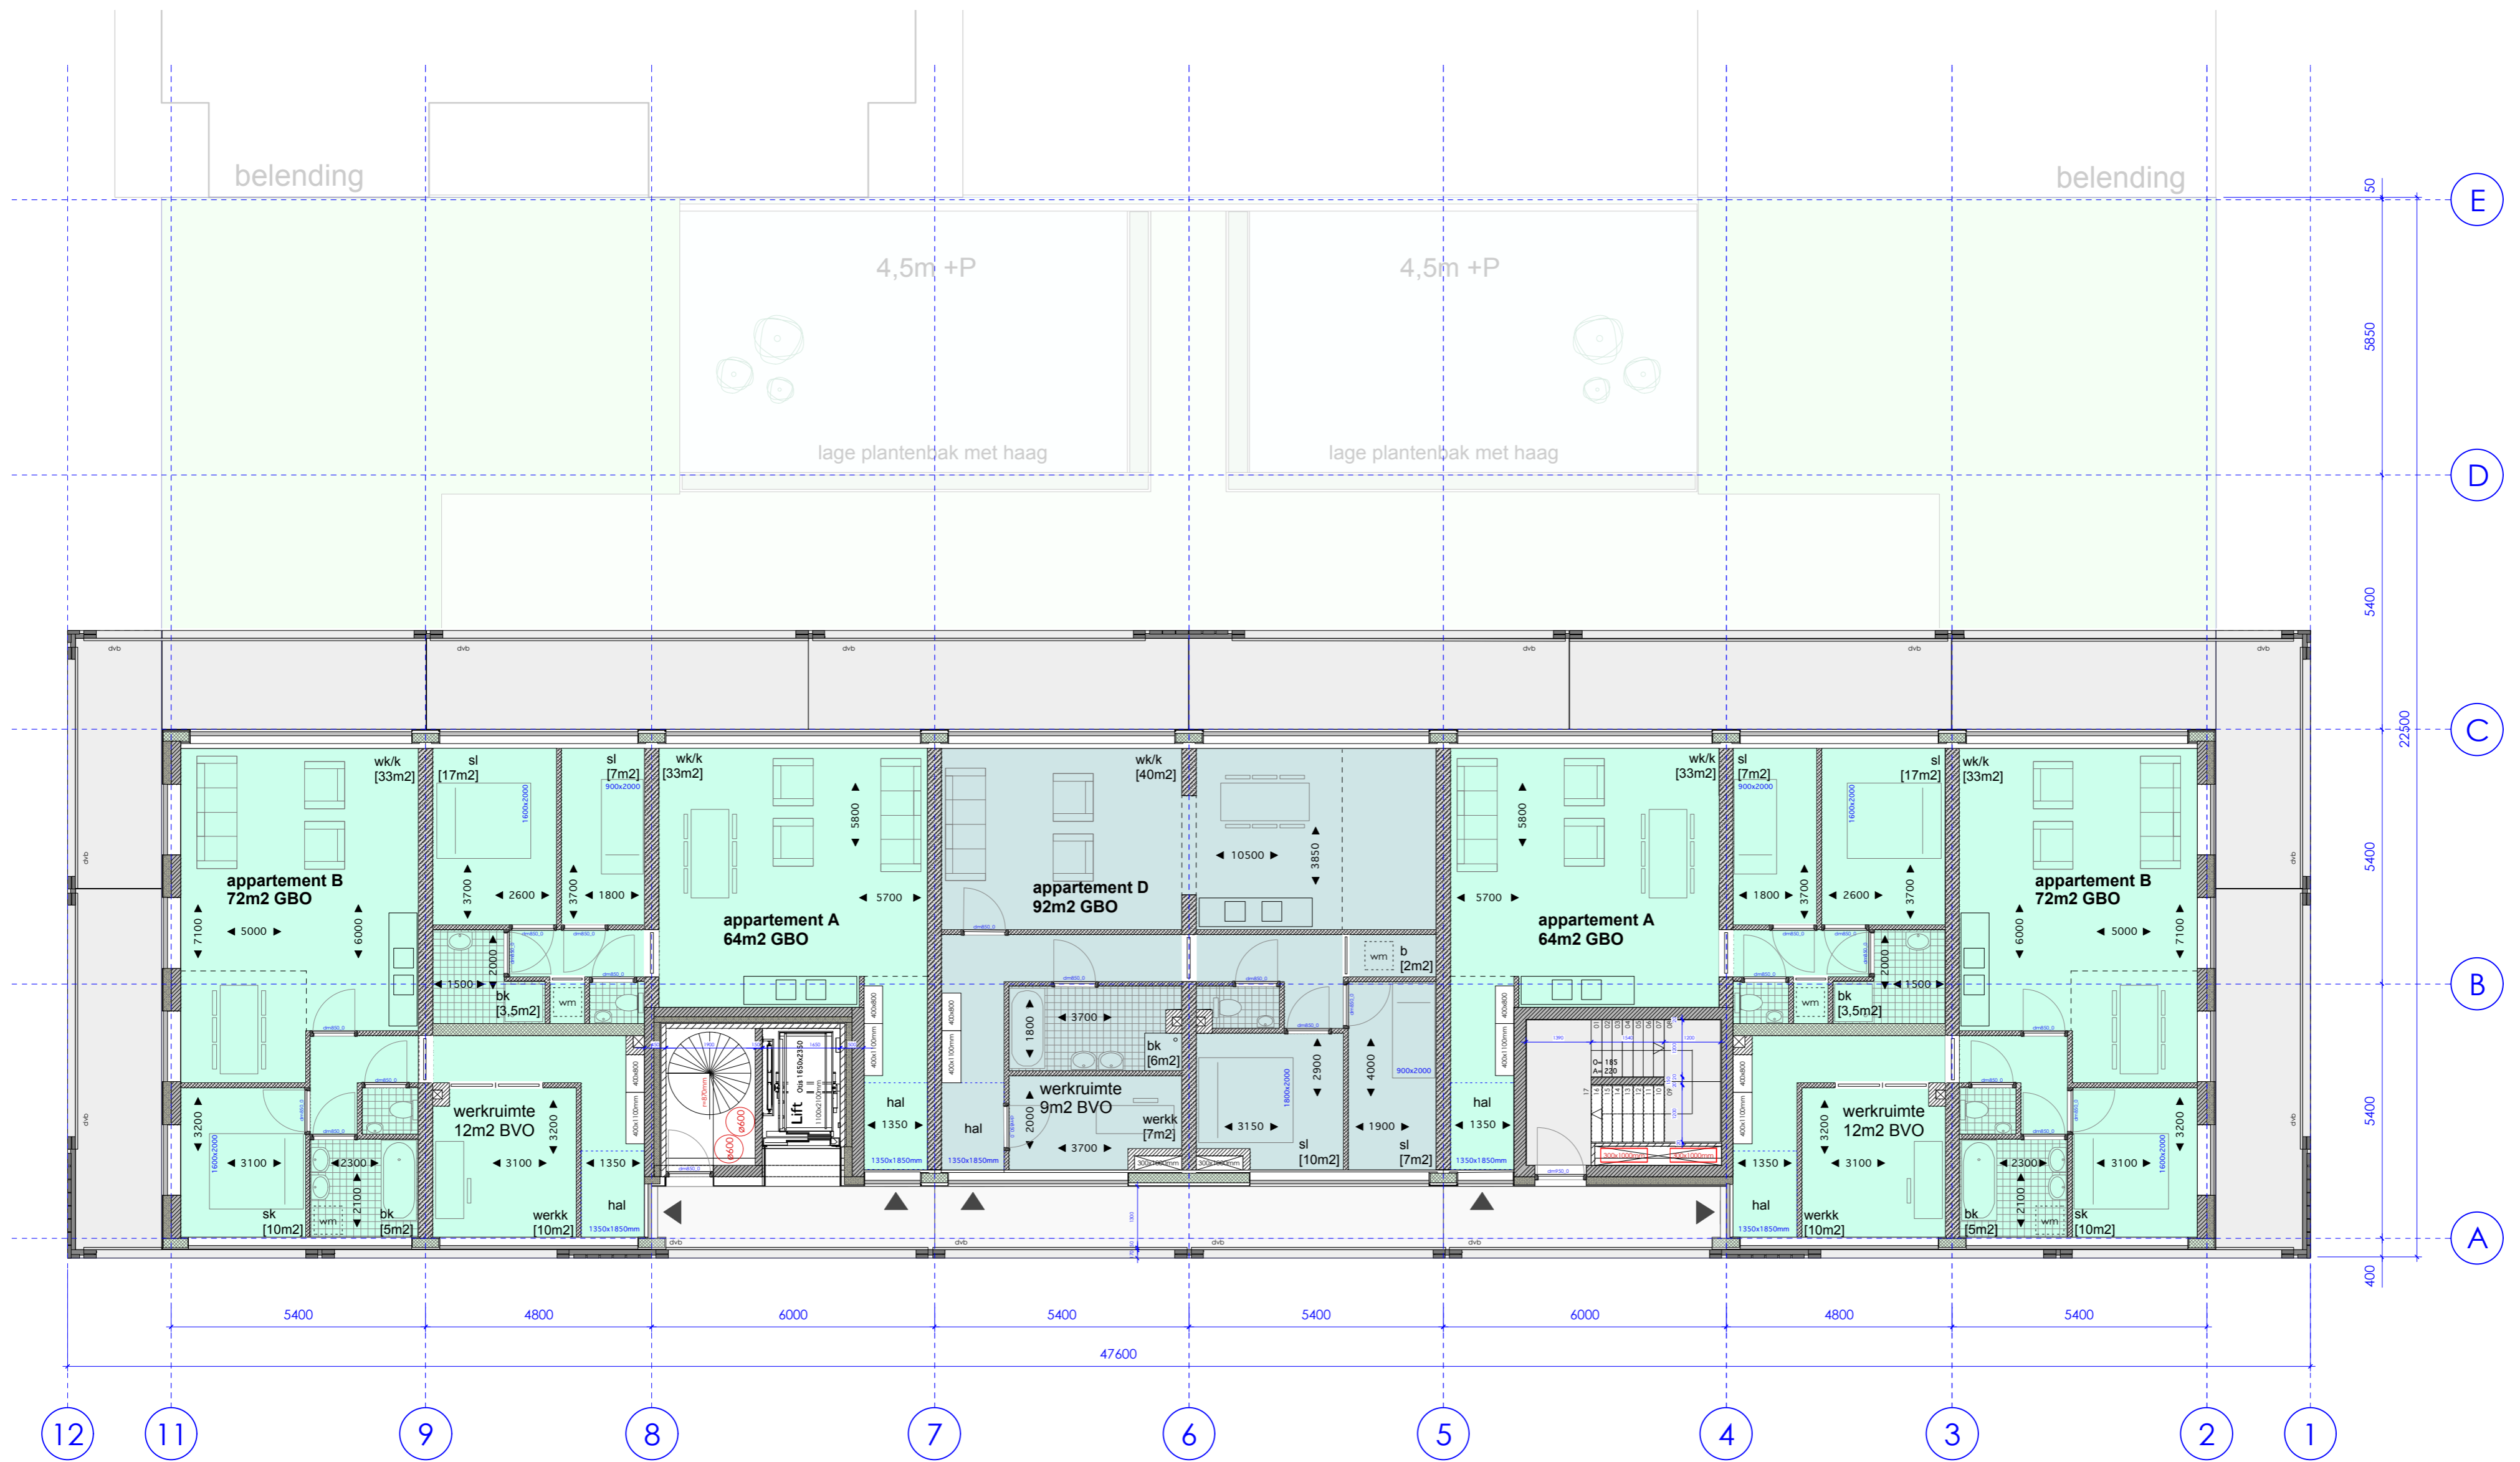

4e verdieping [13920+ P]


concept

atelier **PUUR**
 architectuur & stedenbouw

Levanikade 67 1019MJ Amsterdam
 +31(0) 20 890 4450 info@puur.nl www.puur.nl

© 2012, Atelier PUUR, Amsterdam. Alle rechten voorbehouden. Deze informatie is uitsluitend bedoeld voor de aanbesteding. Niets uit dit document mag worden vervoerd, afgedrukt, verspreid of openbaar gemaakt zonder voorafgaande schriftelijke toestemming van Atelier PUUR.

werk:	PUUR BSH
onderdeel:	plattgrond
tekening nr:	210.0
fase:	Definitief ontwerp
datum:	25-06-2014
schaal:	1:100, A2
opdrachtgever:	vinkbouw
getekend:	PVT
gewijzigd:	-

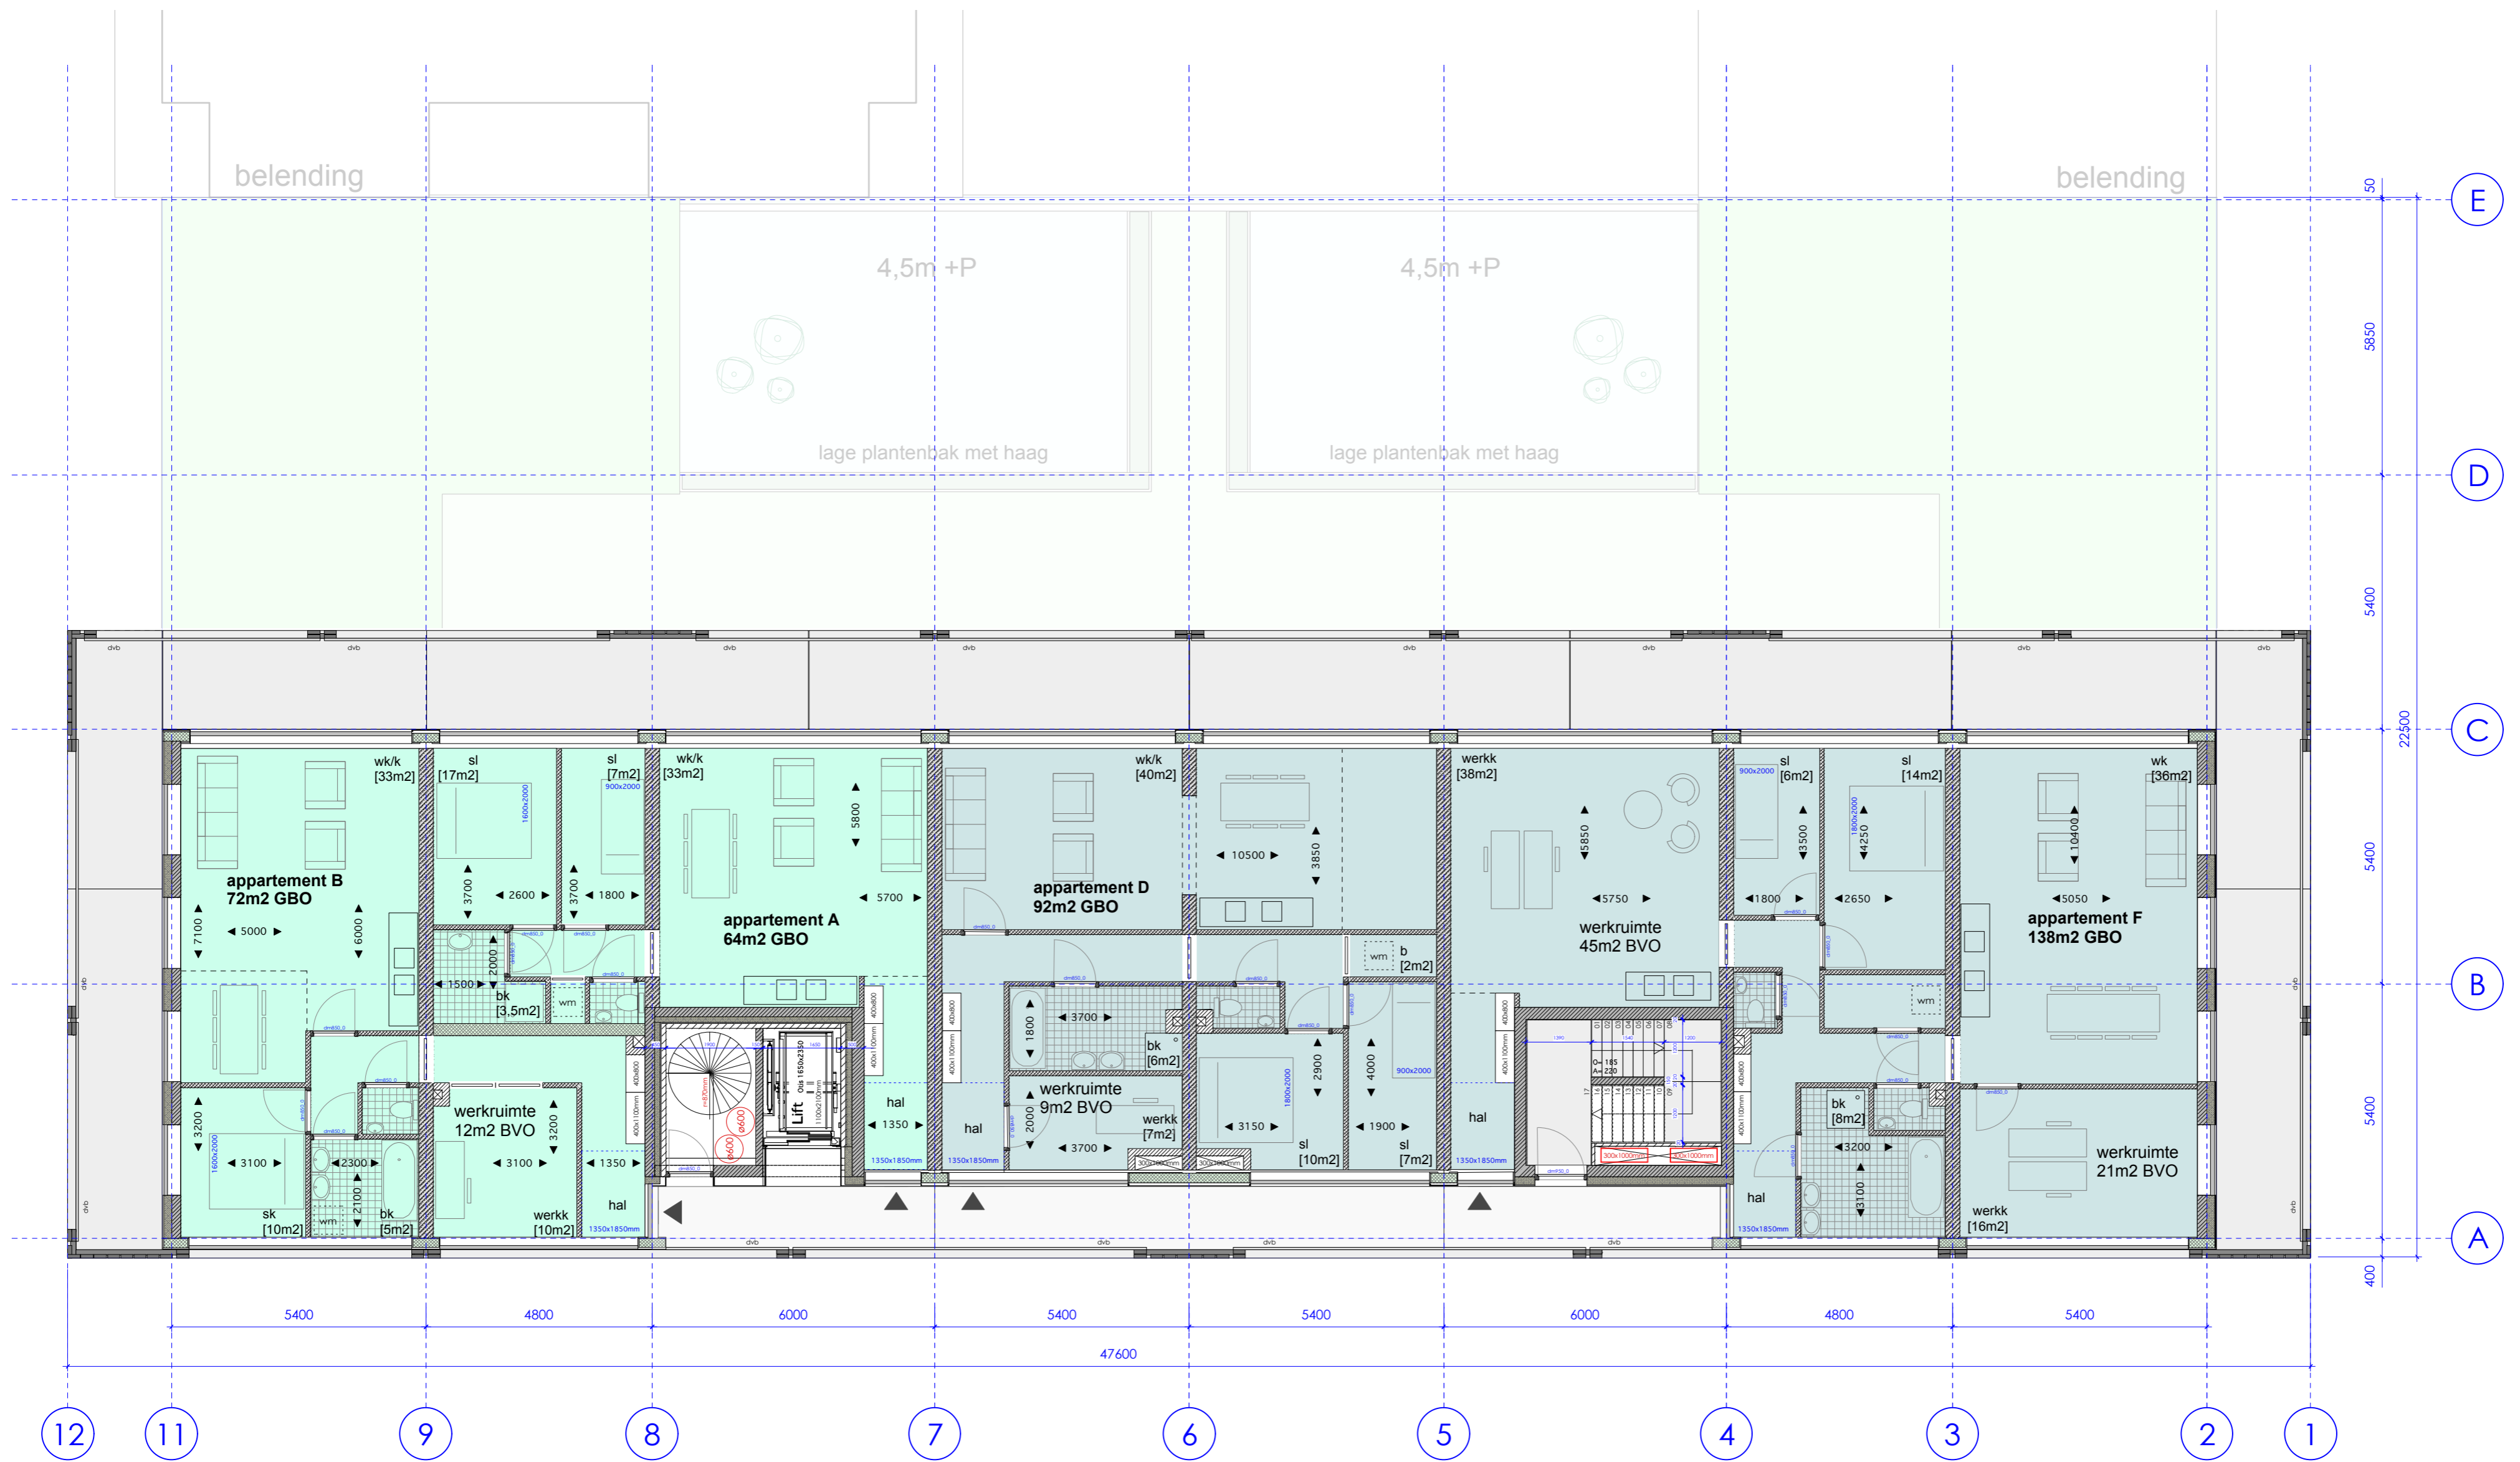

5e verdieping [17060+ P]


concept

atelier **PUUR**
 architectuur & stedenbouw

Levanikade 67 1019MJ Amsterdam
 +31(0) 20 890 4450 info@puur.nl www.puur.nl

© 2012, Atelier PUUR, Amsterdam. Alle rechten voorbehouden. Deze informatie is uitsluitend bedoeld voor de aanbesteding. Niets uit dit document mag worden vervoerpluigd, opgeslagen in een geautomatiseerd gegevensbestand of openbaar gemaakt worden zonder voorafgaande schriftelijke toestemming van Atelier PUUR.

werk:	PUUR BSH
onderdeel:	plattengrond
tekening nr:	210.0
fase:	Definitief ontwerp
datum:	25-06-2014
schaal:	1:100, A2
opdrachtgever:	vinkbouw
getekend:	PVT
gewijzigd:	-

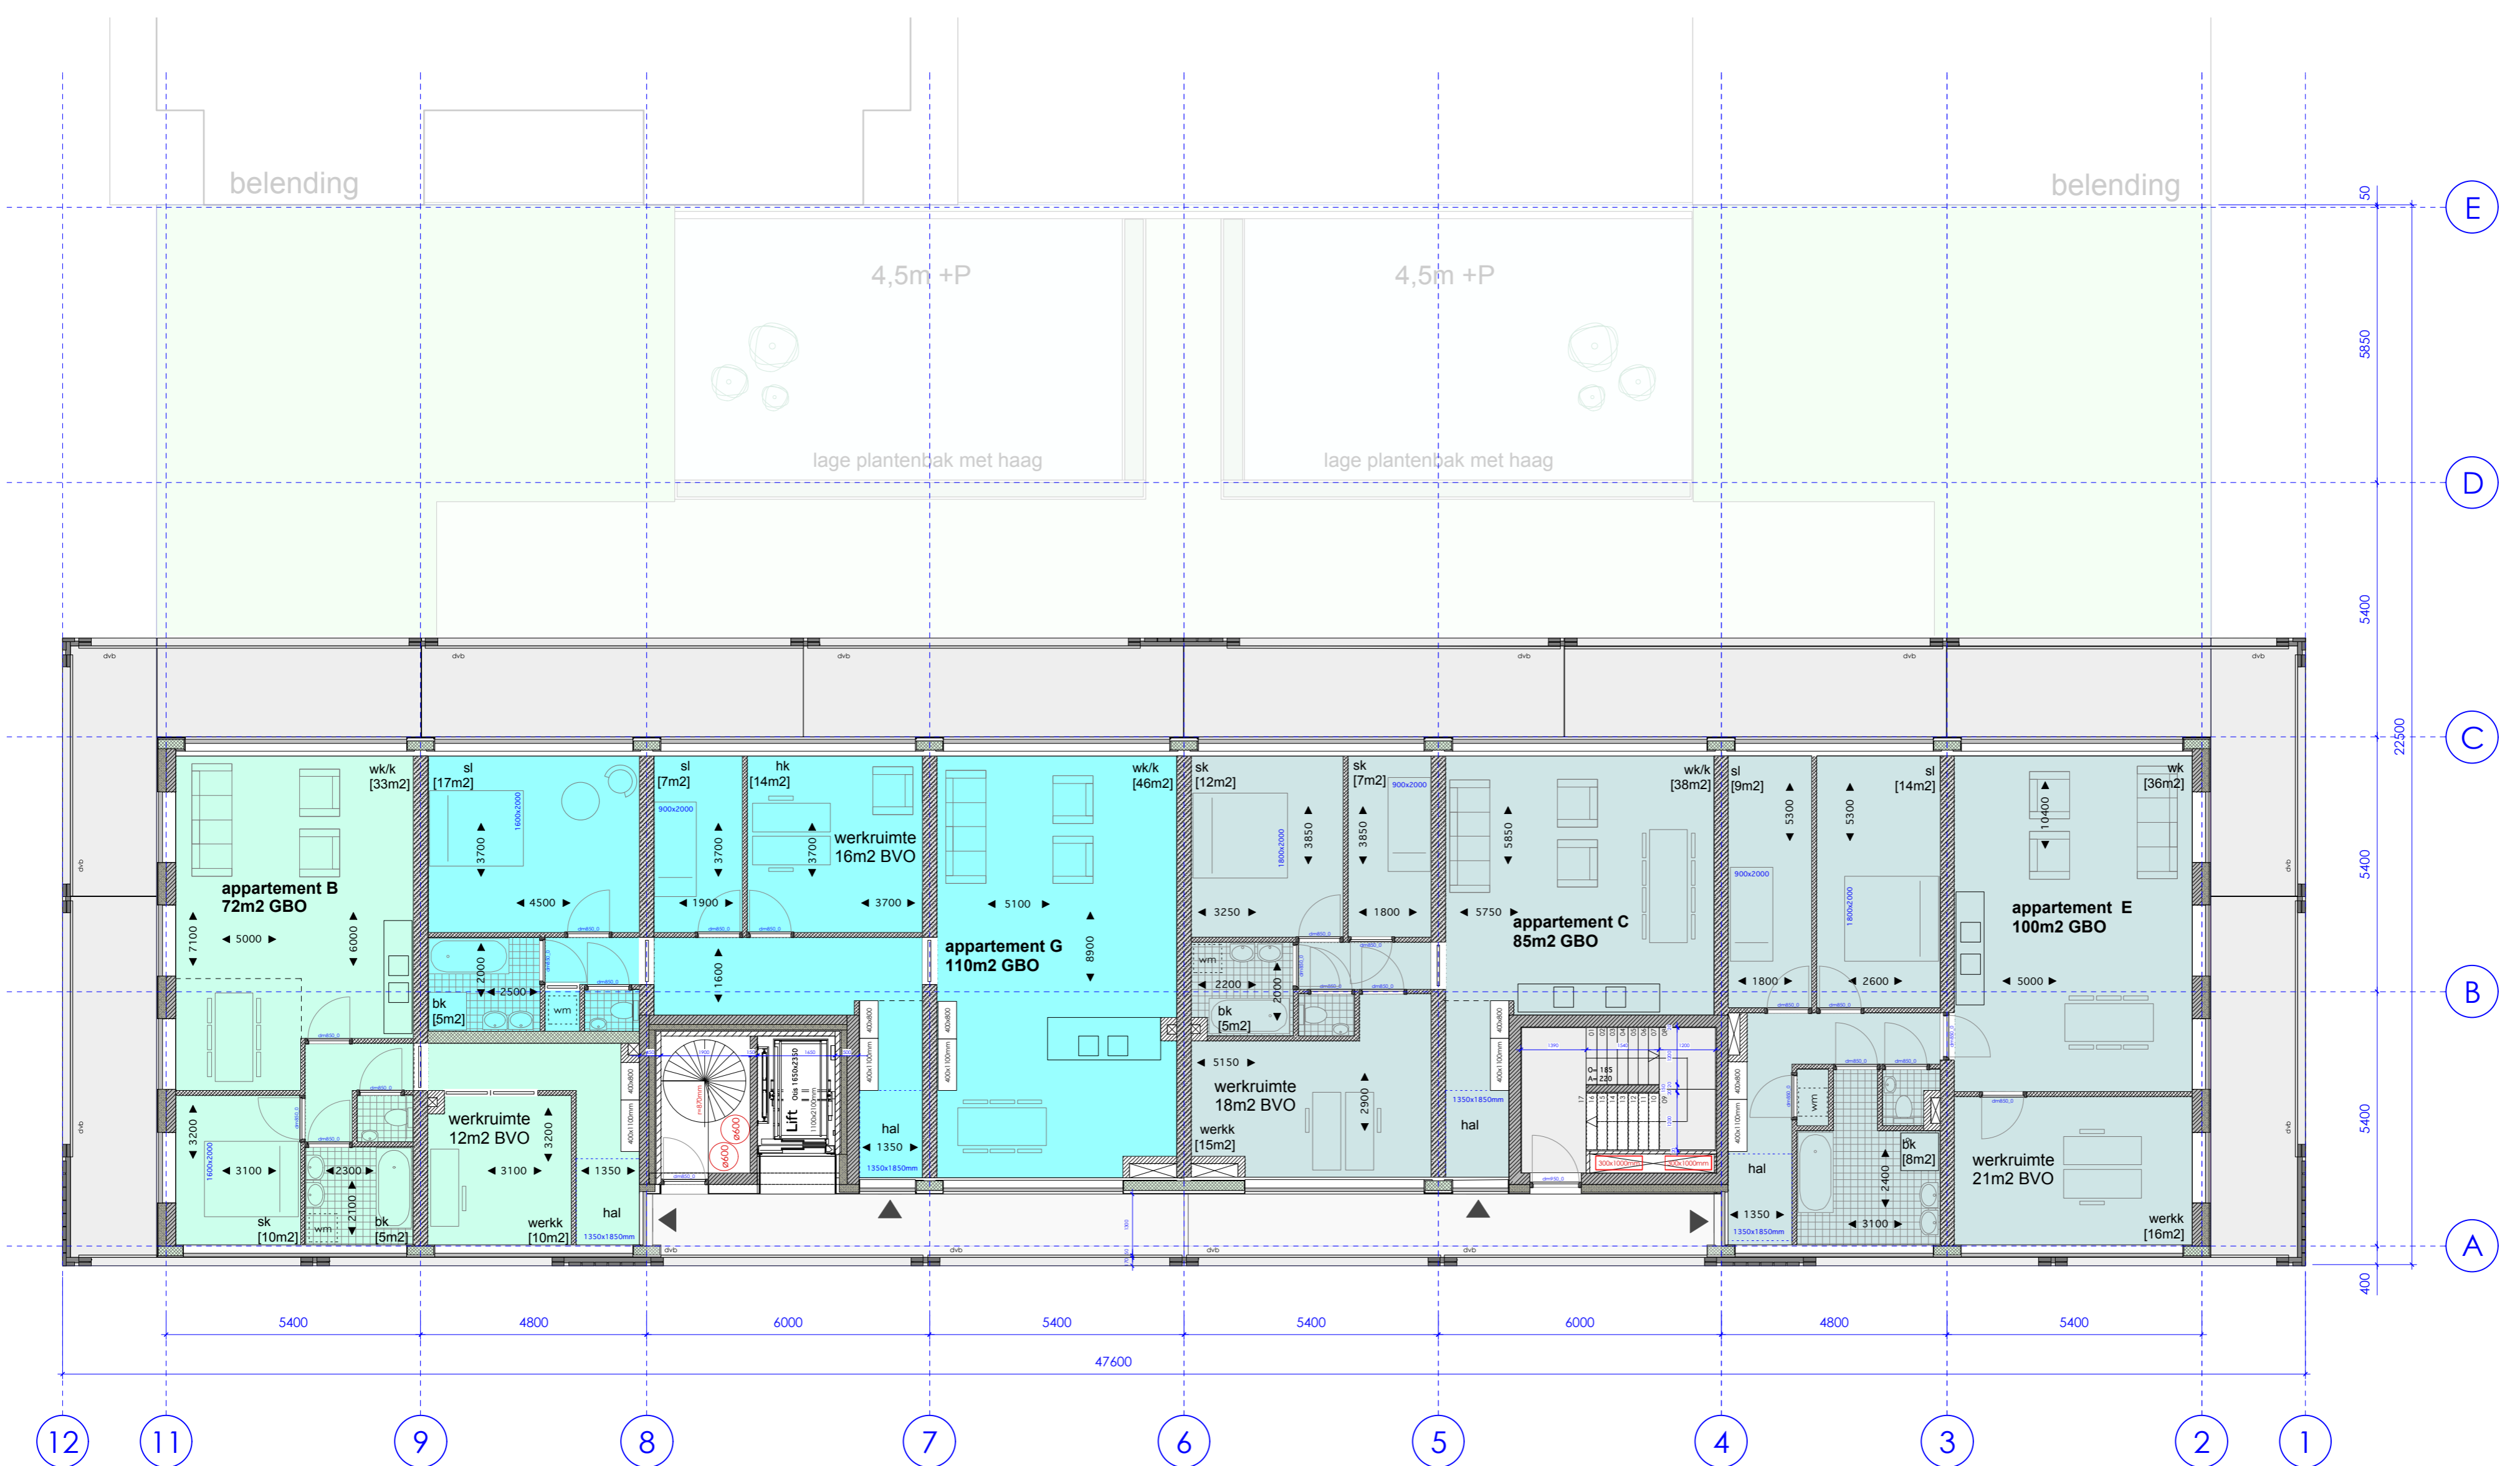

belending

belending

4,5m +P

4,5m +P

lage plantenbak met haag

lage plantenbak met haag

appartement B
72m2 GBO

appartement G
110m2 GBO

appartement C
85m2 GBO

appartement E
100m2 GBO

werkruimte
12m2 BVO

werkruimte
18m2 BVO

werkruimte
21m2 BVO

6e verdieping [20200+ P]

concept


atelier **PUUR**
architectuur & stedenbouw

Levanthekade 67 1019MJ Amsterdam
+31(0) 20 890 4450 info@puur.nl www.puur.nl

© 2012, Atelier PUUR, Amsterdam. Alle rechten voorbehouden. Deze informatie is uitsluitend bedoeld voor de aanbesteding. Niets uit dit document mag worden vervoerd, afgedrukt, verspreid of openbaar gemaakt zonder voorafgaande schriftelijke toestemming van Atelier PUUR.

werk:
onderdeel:
tekening nr:
fase:
datum:
schaal:
opdrachtgever:
getekend:
gewijzigd:

PUUR BSH
plattengrond
210.0
Definitief ontwerp
25-06-2014
1:100, A2
vinkbouw
PVT

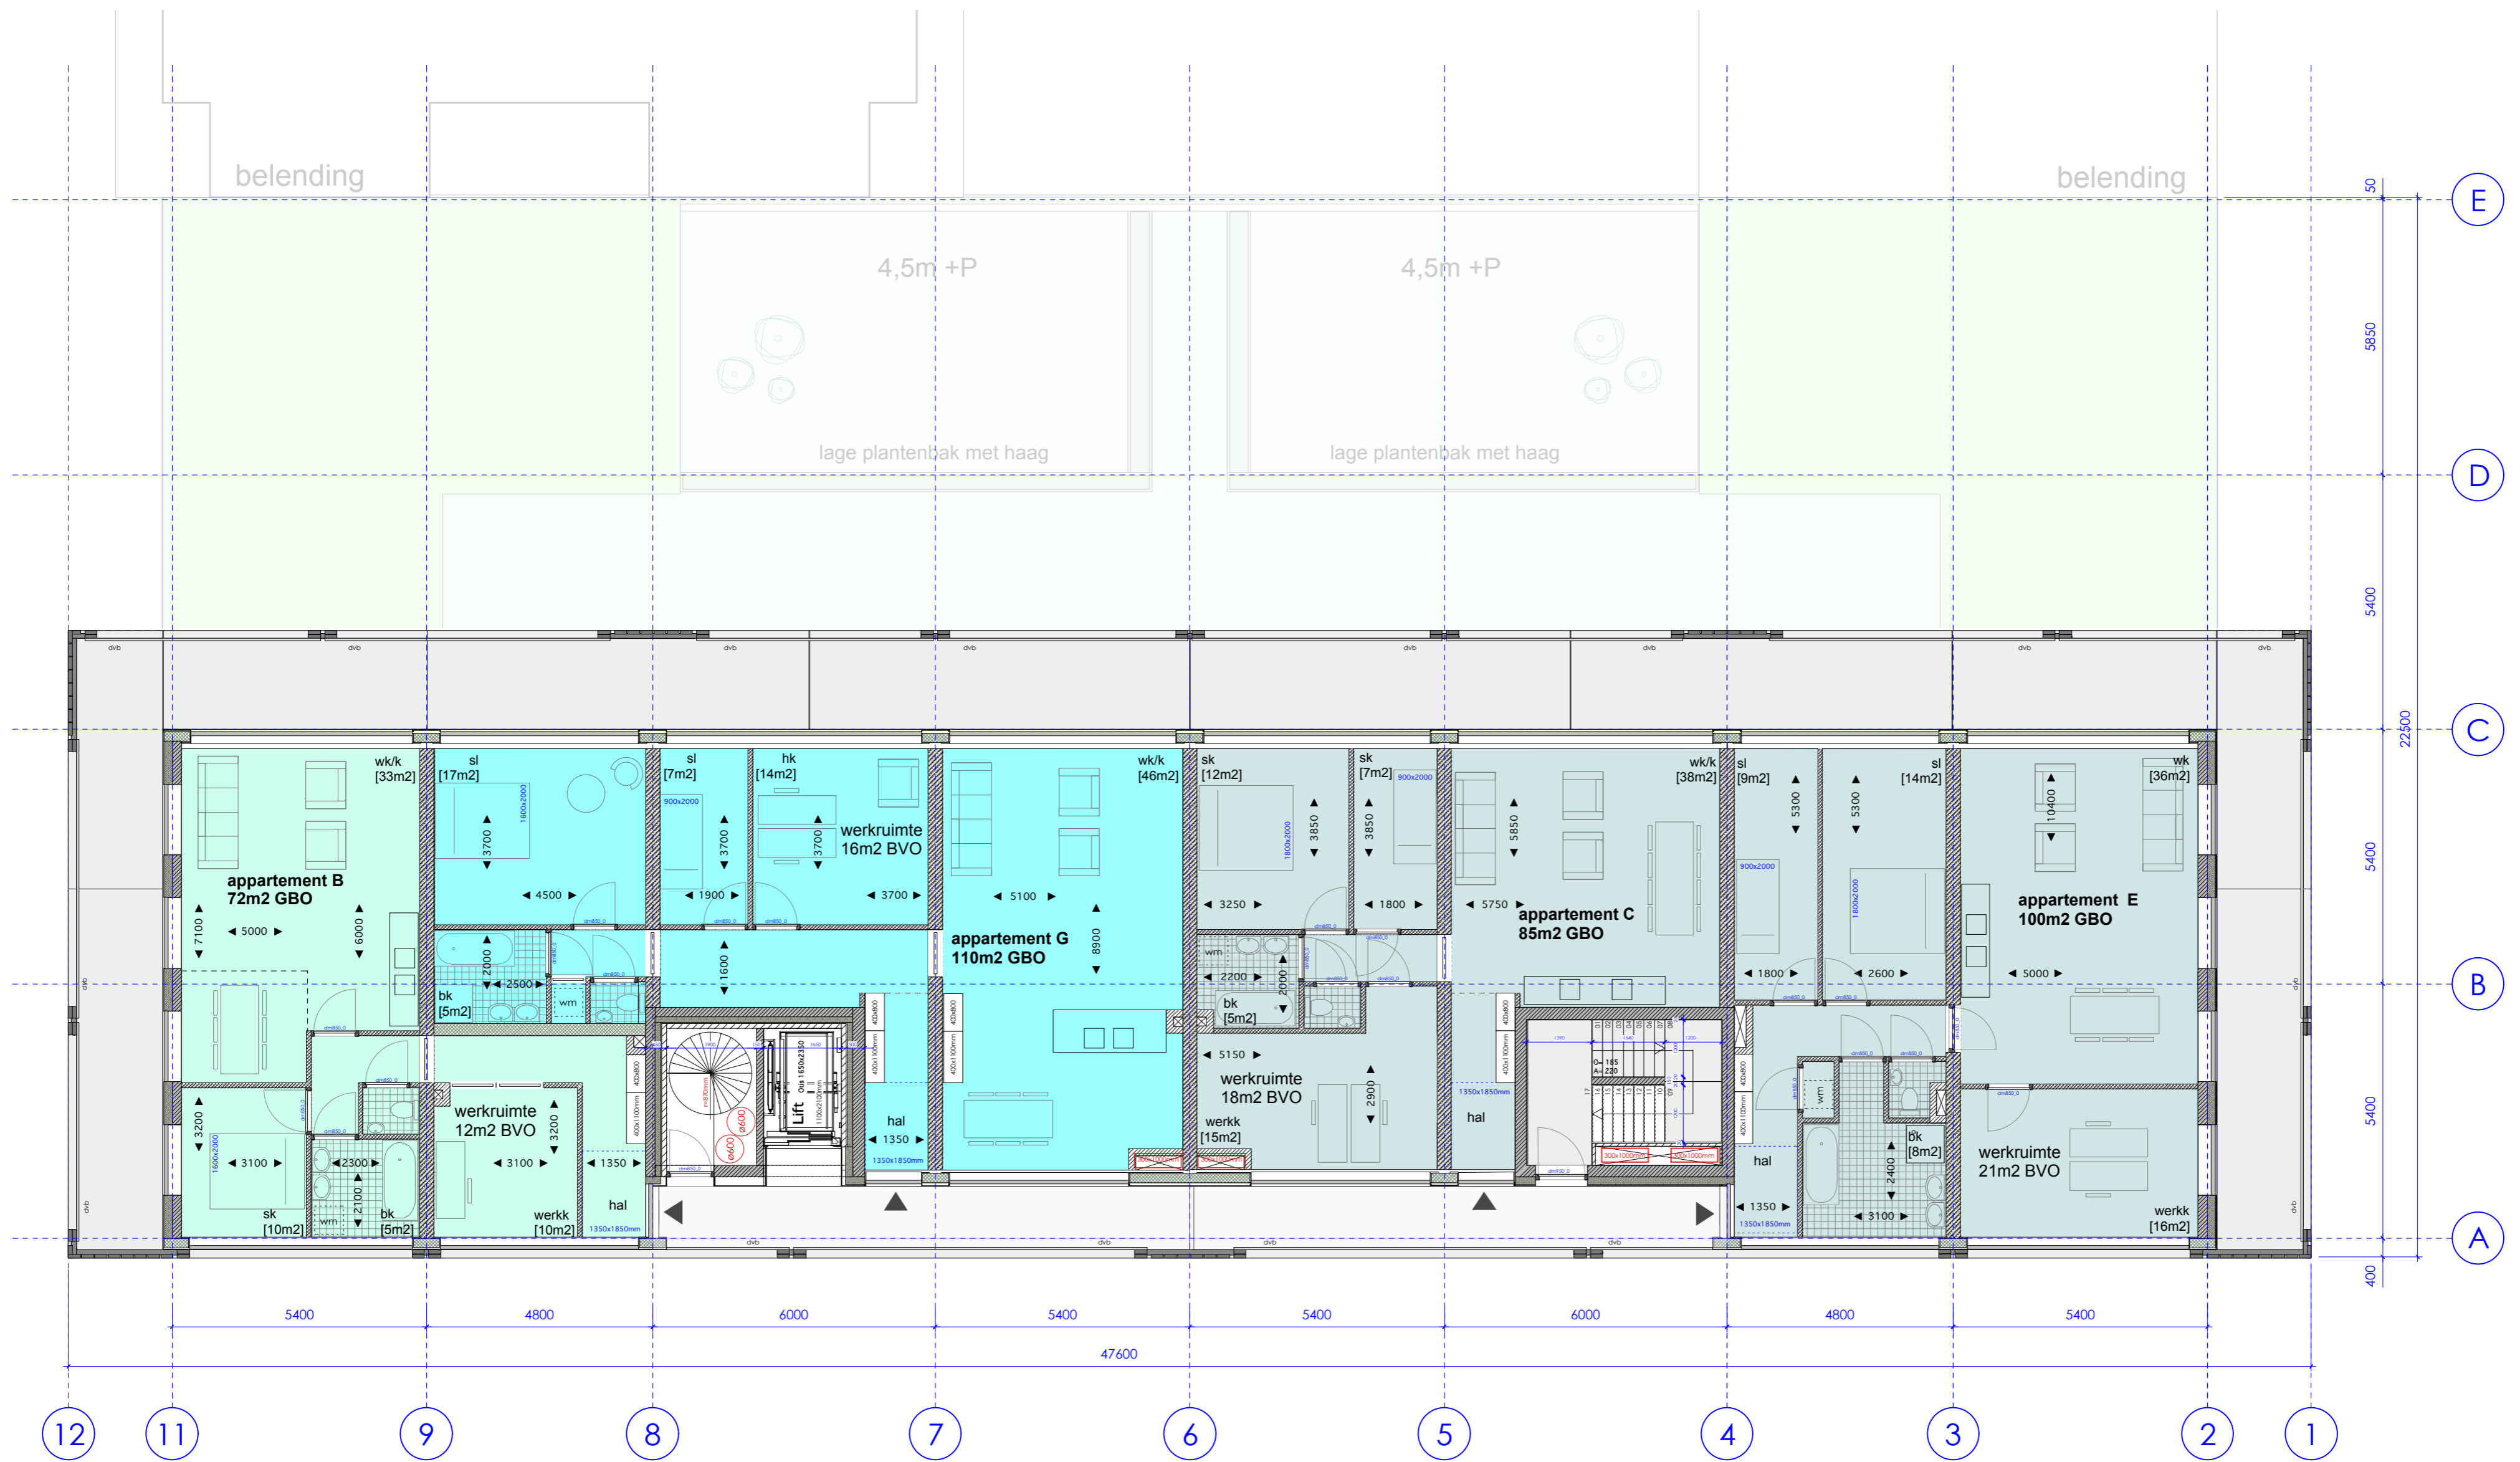

7e verdieping [23340+P]


concept

atelier **PUUR**
 architectuur & stedenbouw

Levantkade 67 1019MJ Amsterdam
 +31(0) 20 890 4450 info@puur.nl www.puur.nl

© 2012, Atelier PUUR, Amsterdam. Alle rechten voorbehouden. Deze informatie is uitsluitend bedoeld voor de aanbesteding. Niets uit dit document mag worden vervoerd, afgedrukt, verspreid of openbaar gemaakt zonder voorafgaande schriftelijke toestemming van Atelier PUUR.

werk: PUUR BSH
 onderdeel: plattegrond
 tekening nr: 210.0
 fase: Definitief ontwerp
 datum: 25-06-2014
 schaal: 1:100, A2
 opdrachtgever: vinkbouw
 getekend: PVT
 gewijzigd: -

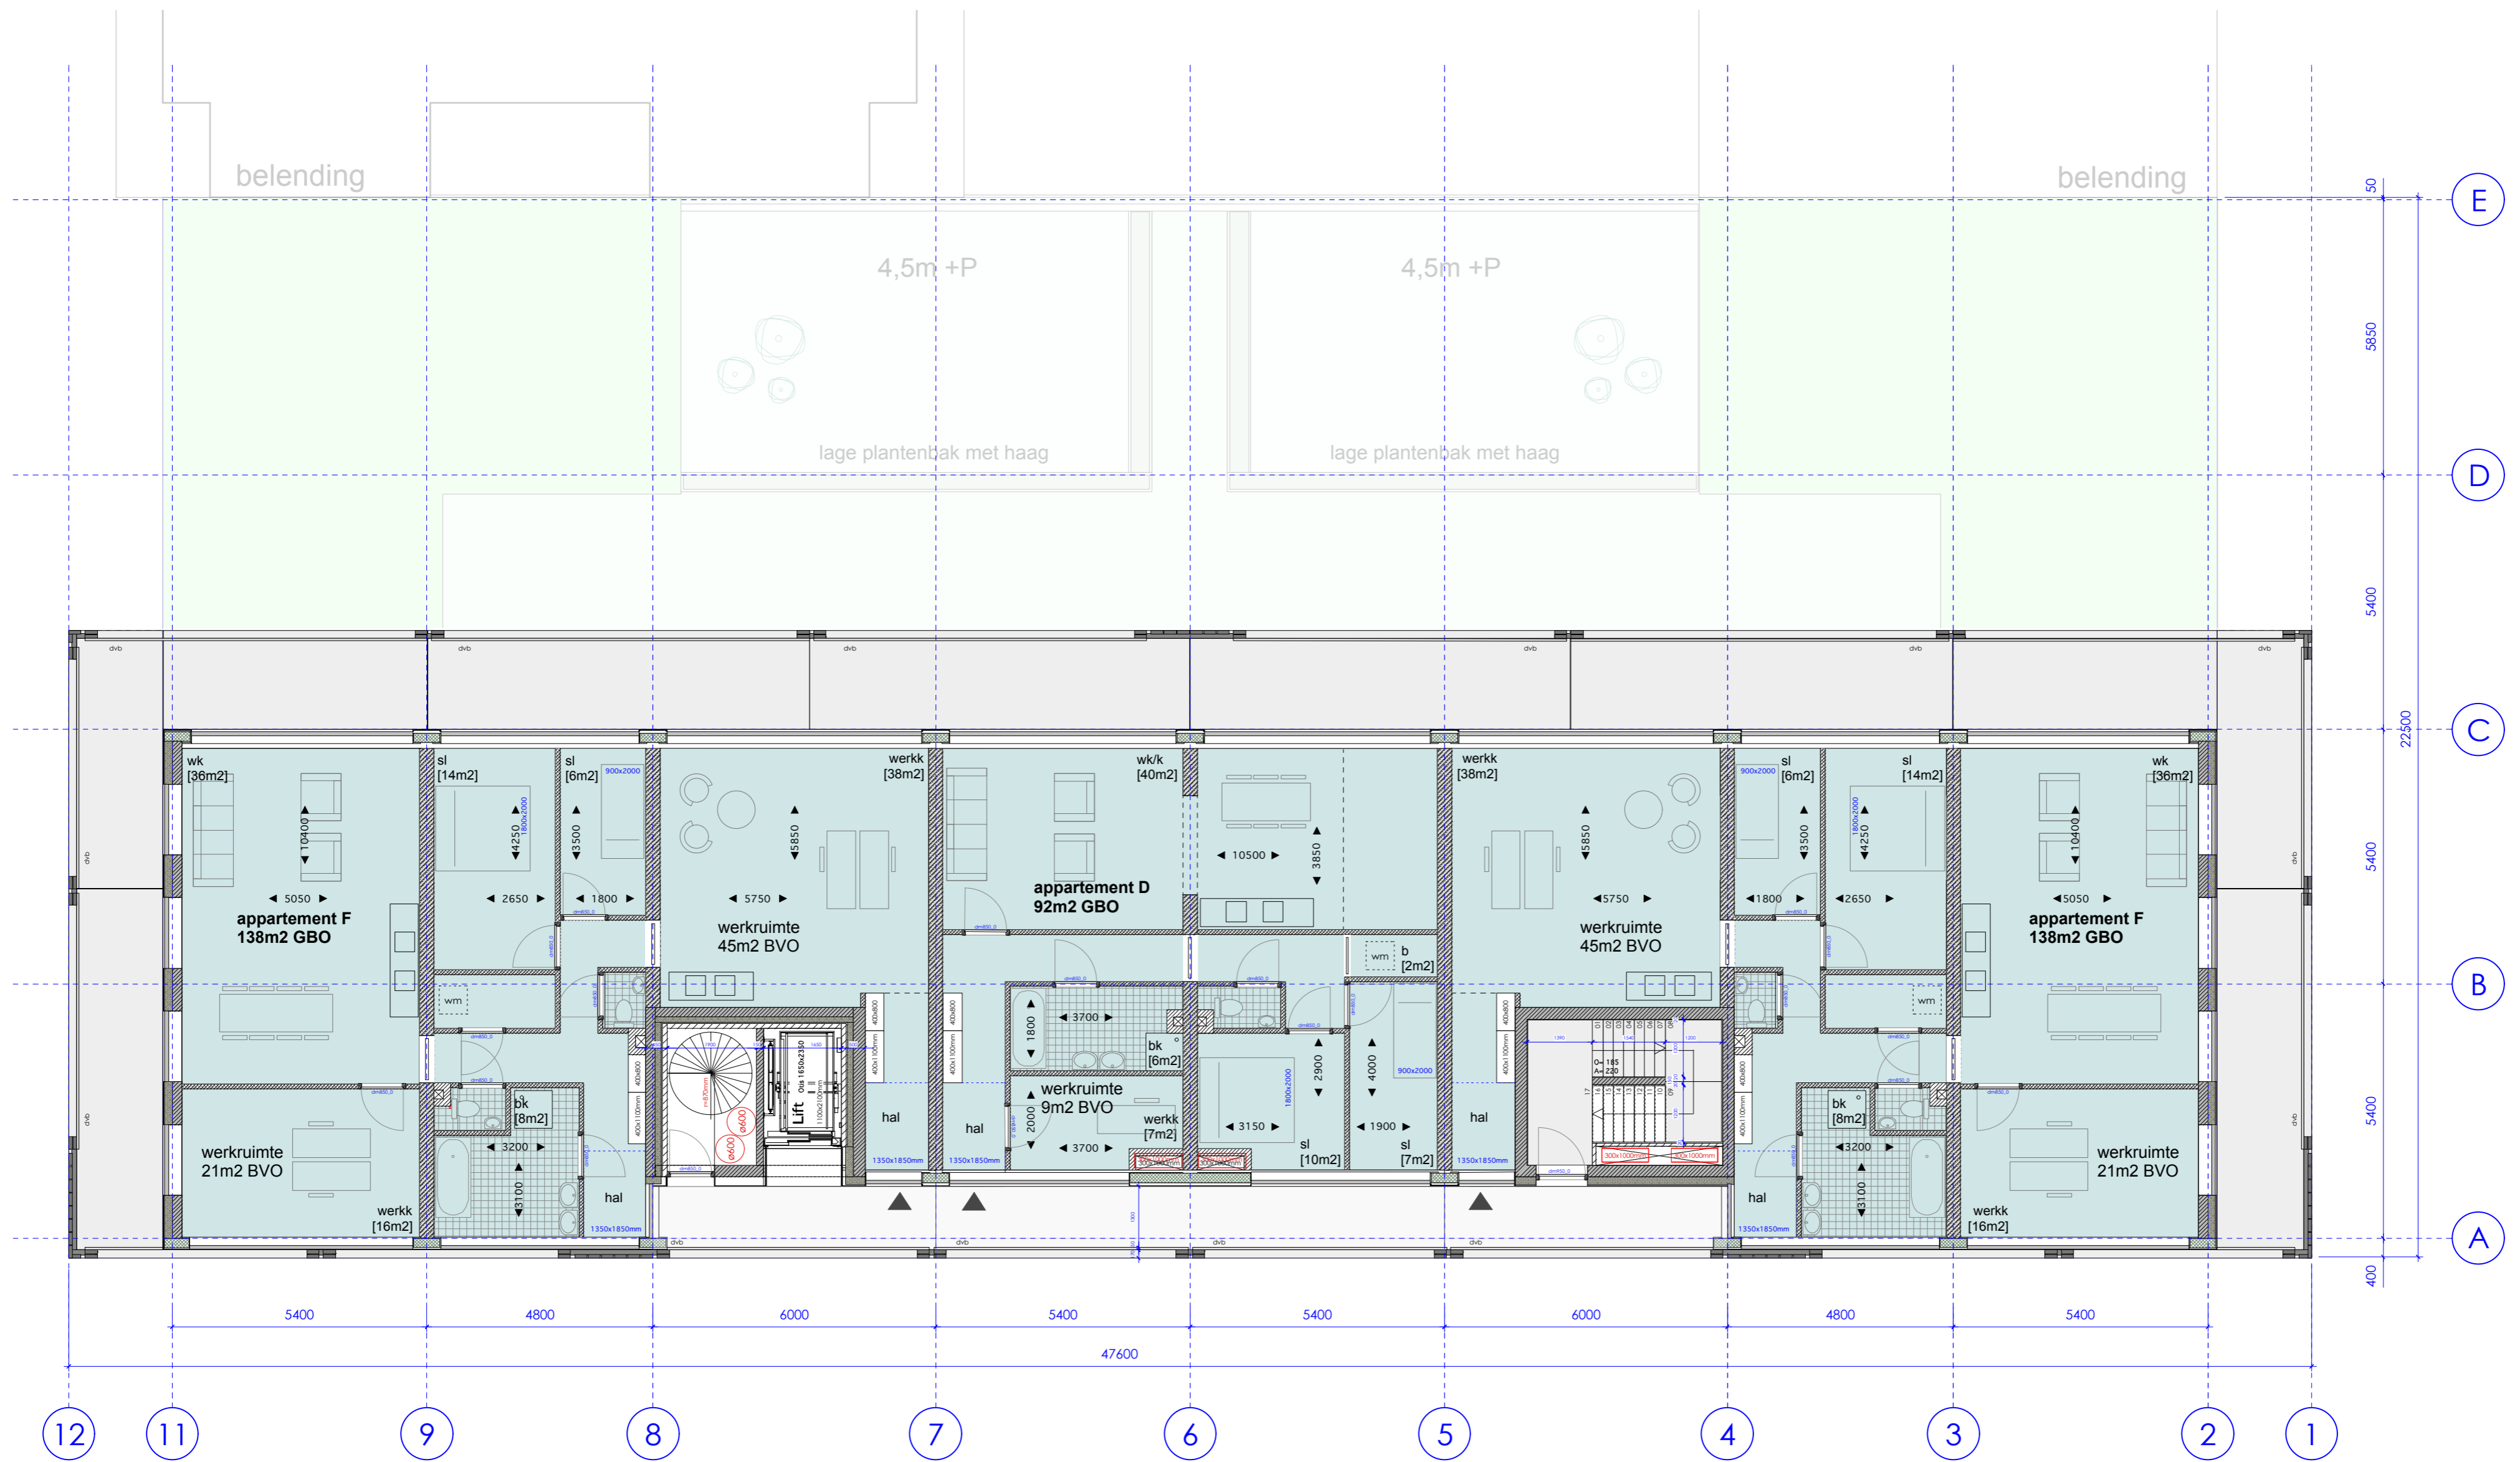

8e verdieping [26480+P]


concept

atelier **PUUR**
 architectuur & stedenbouw

Levantkade 67 1019MJ Amsterdam
 +31(0) 20 890 4450 info@puur.nl www.puur.nl

© 2012, Atelier PUUR, Amsterdam. Alle rechten voorbehouden. Deze informatie is uitsluitend bedoeld voor de aanbesteding. Niets uit dit document mag worden vervoerd, afgedrukt, verspreid of openbaar gemaakt zonder voorafgaande schriftelijke toestemming van Atelier PUUR.

werk:	PUUR BSH
onderdeel:	plattengrond
tekening nr:	210.0
fase:	Definitief ontwerp
datum:	25-06-2014
schaal:	1:100, A2
opdrachtgever:	vinkbouw
getekend:	PVT
gewijzigd:	-

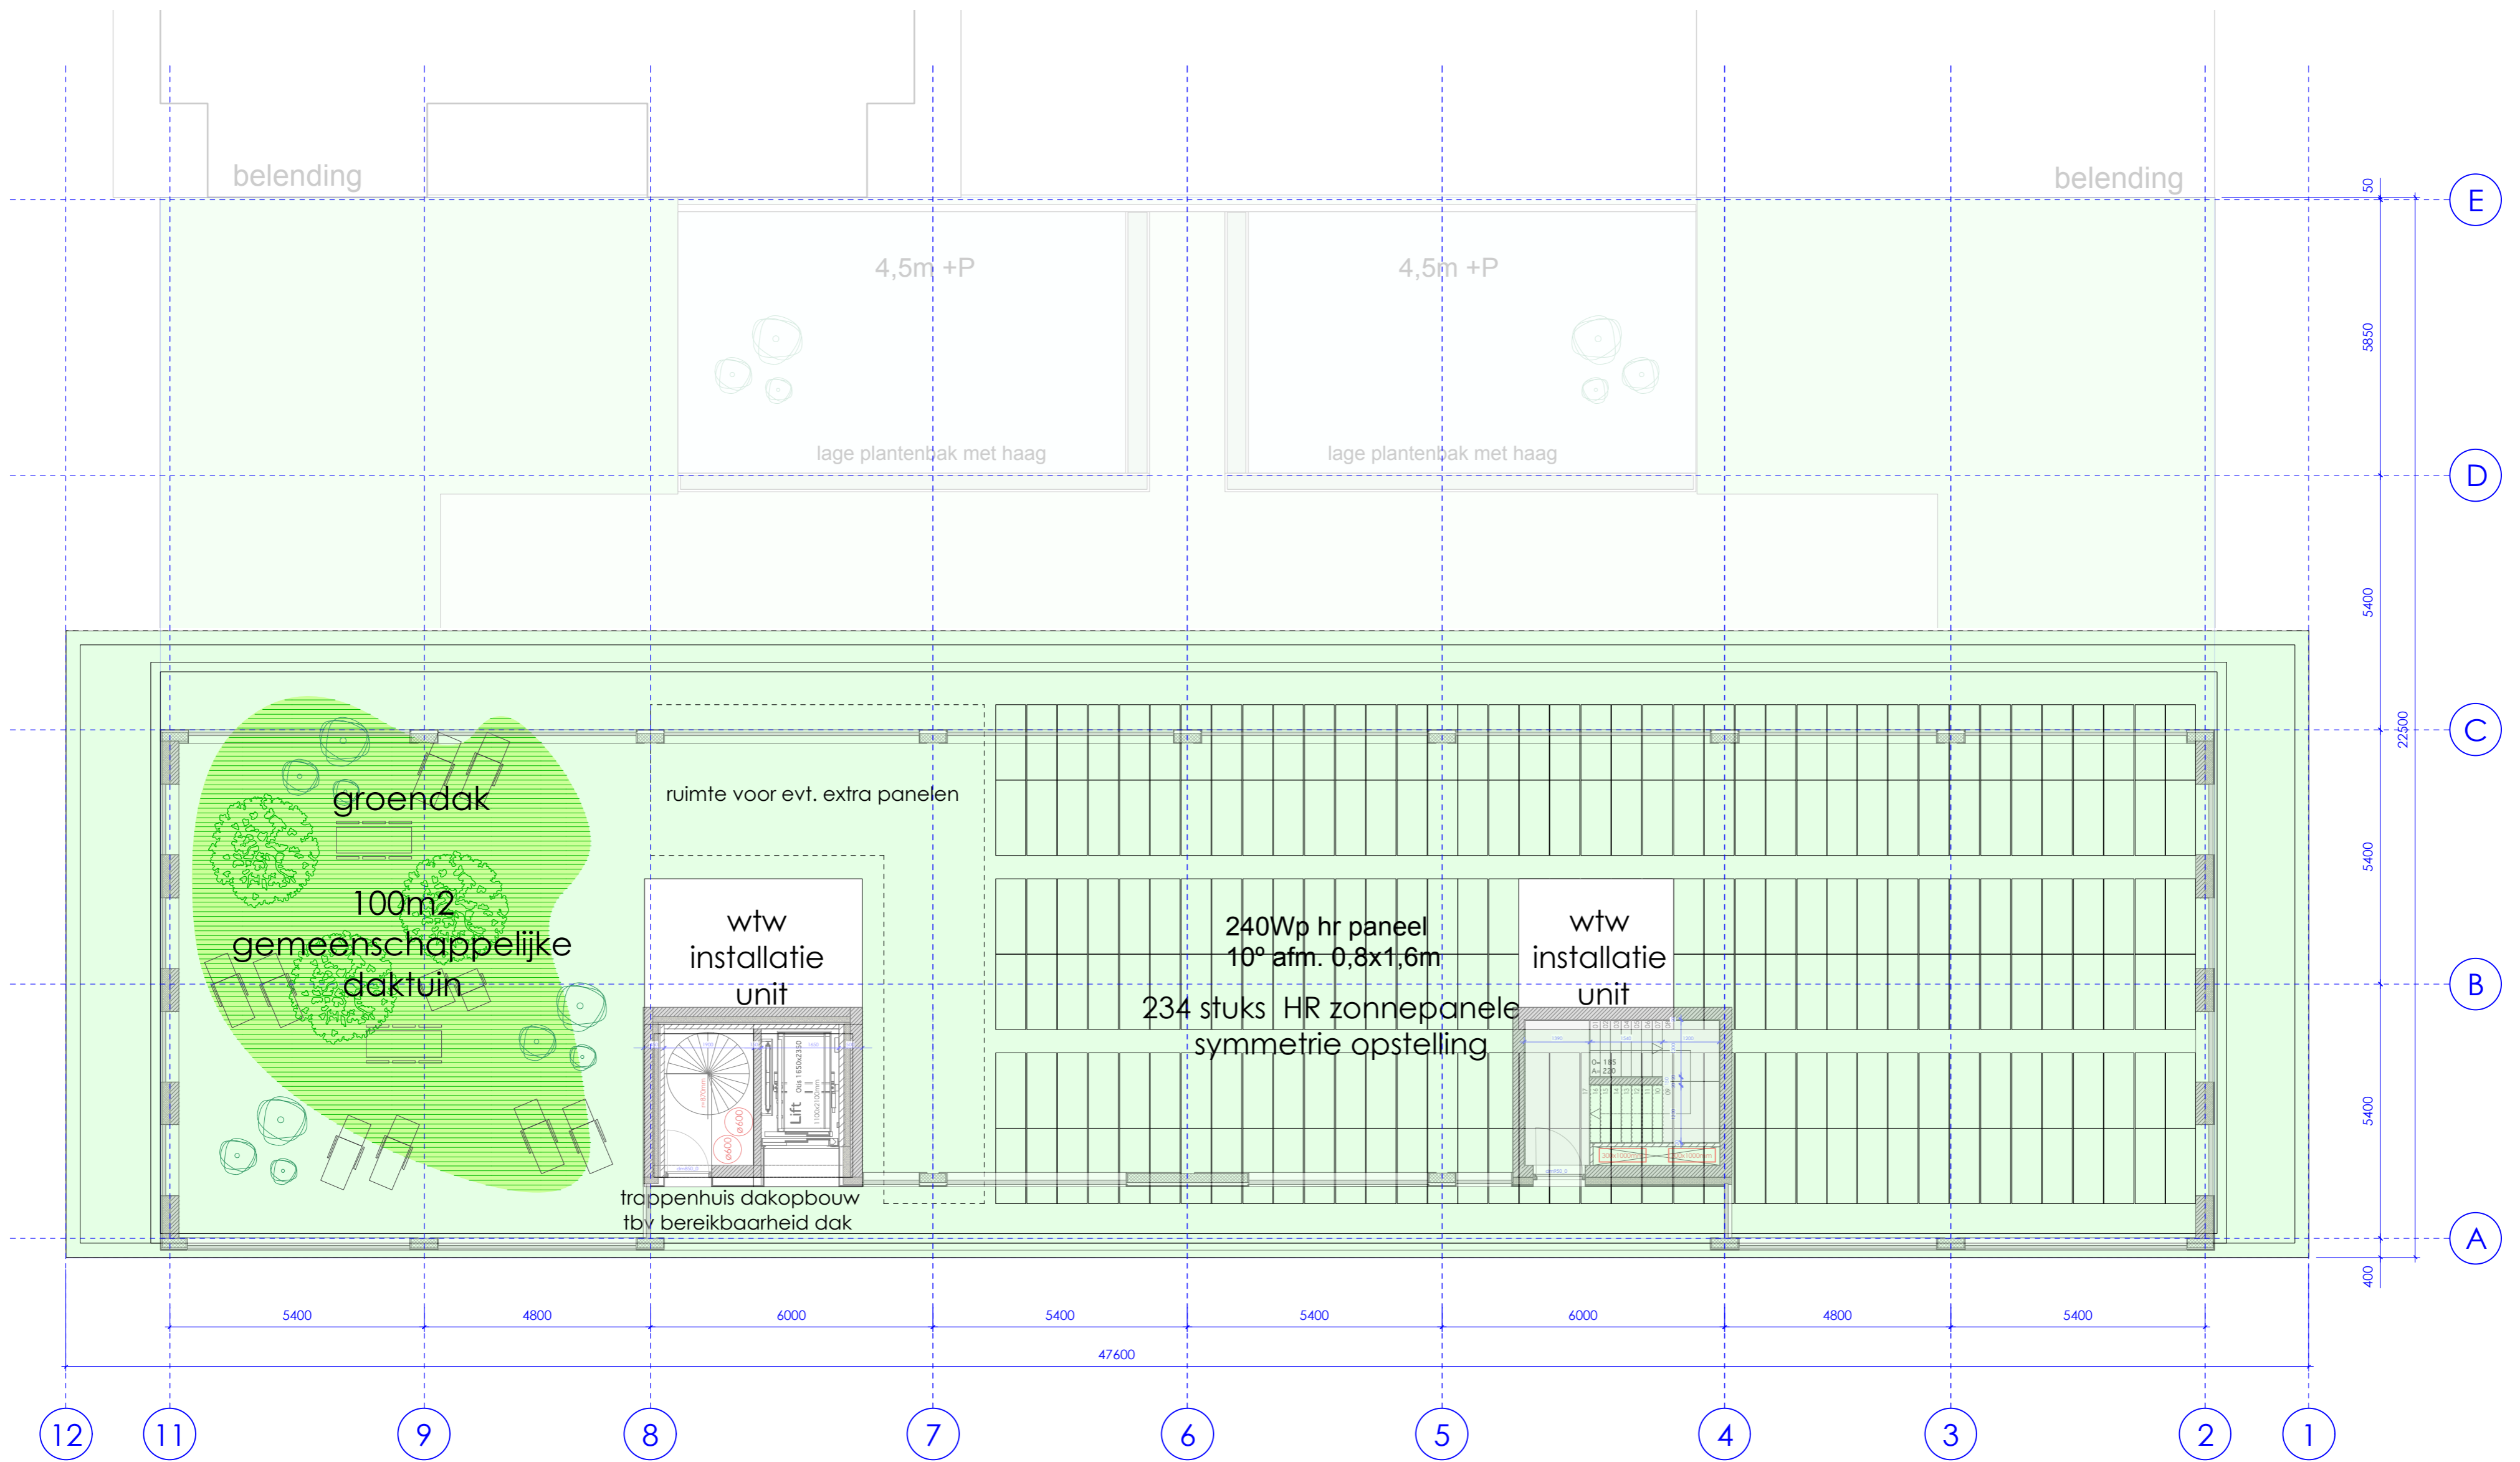

dakaanzicht [29800+P]

concept

atelier **PUUR**
architectuur & stedenbouw

Levanikade 67 1019MJ Amsterdam
+31(0)20 890 4450 info@puur.nl www.puur.nl

© 2012, Atelier PUUR, Amsterdam. Alle rechten voorbehouden. Deze informatie is uitsluitend bedoeld voor de aanbesteding. Niets uit dit document mag worden vervaelvoudigd, opgeslagen in een geautomatiseerd gegevensbestand of openbaar gemaakt worden zonder voorafgaande schriftelijke toestemming van Atelier PUUR.

werk: PUUR BSH
onderdeel: plattegrond
tekening nr: 210.0
fase: Definitief ontwerp
datum: 25-06-2014
schaal: 1:100, A2
opdrachtgever: vinkbouw
getekend: PvT
gewijzigd: -