



Begane grond

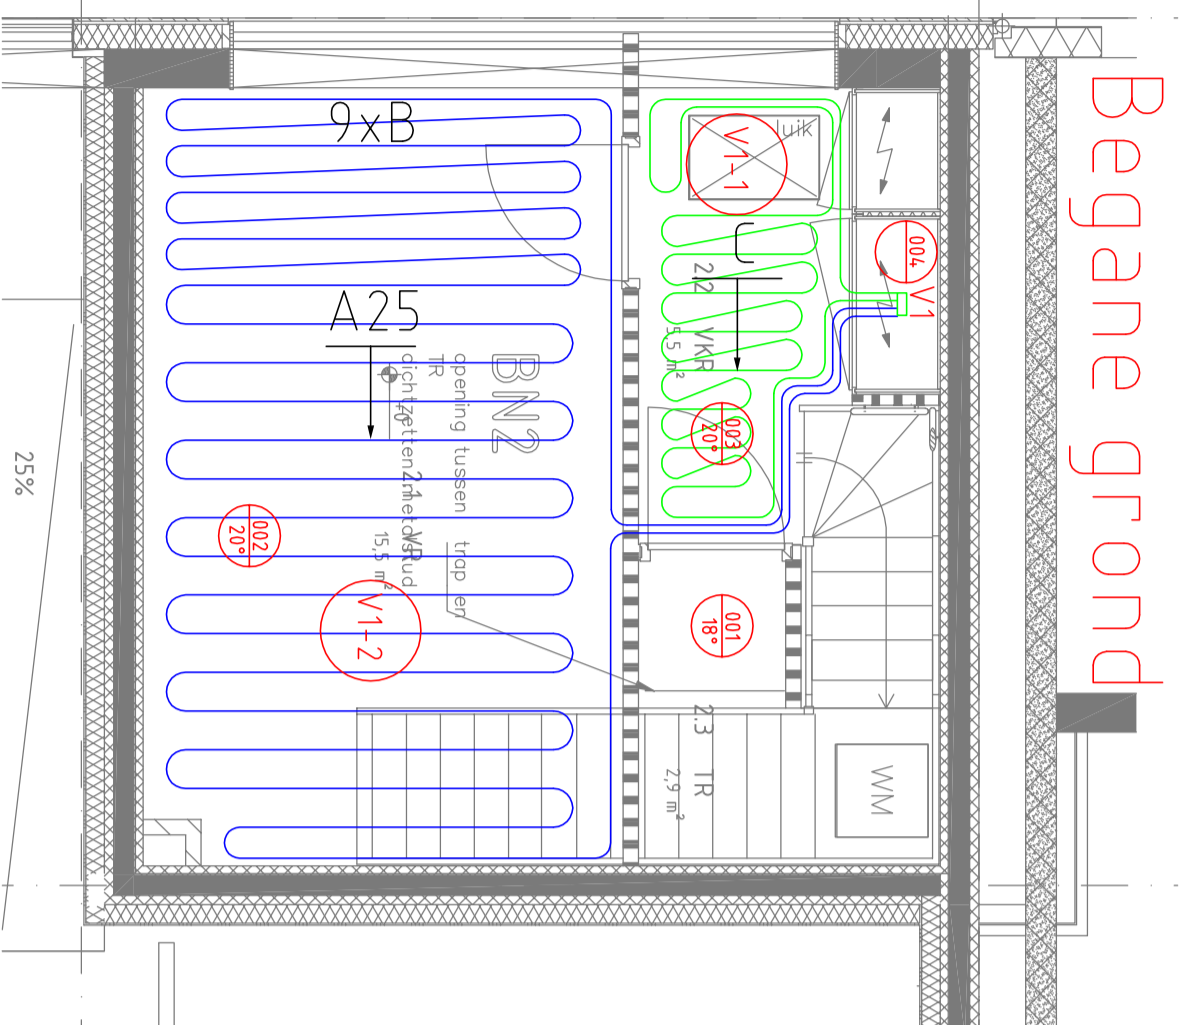


Vloerverwarmingsverdelers V1

Lengte groepen
1 : 23m
2 : 78m

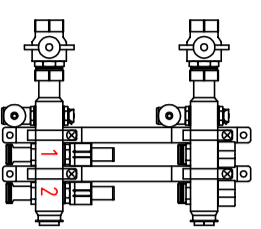


1e Verdieping

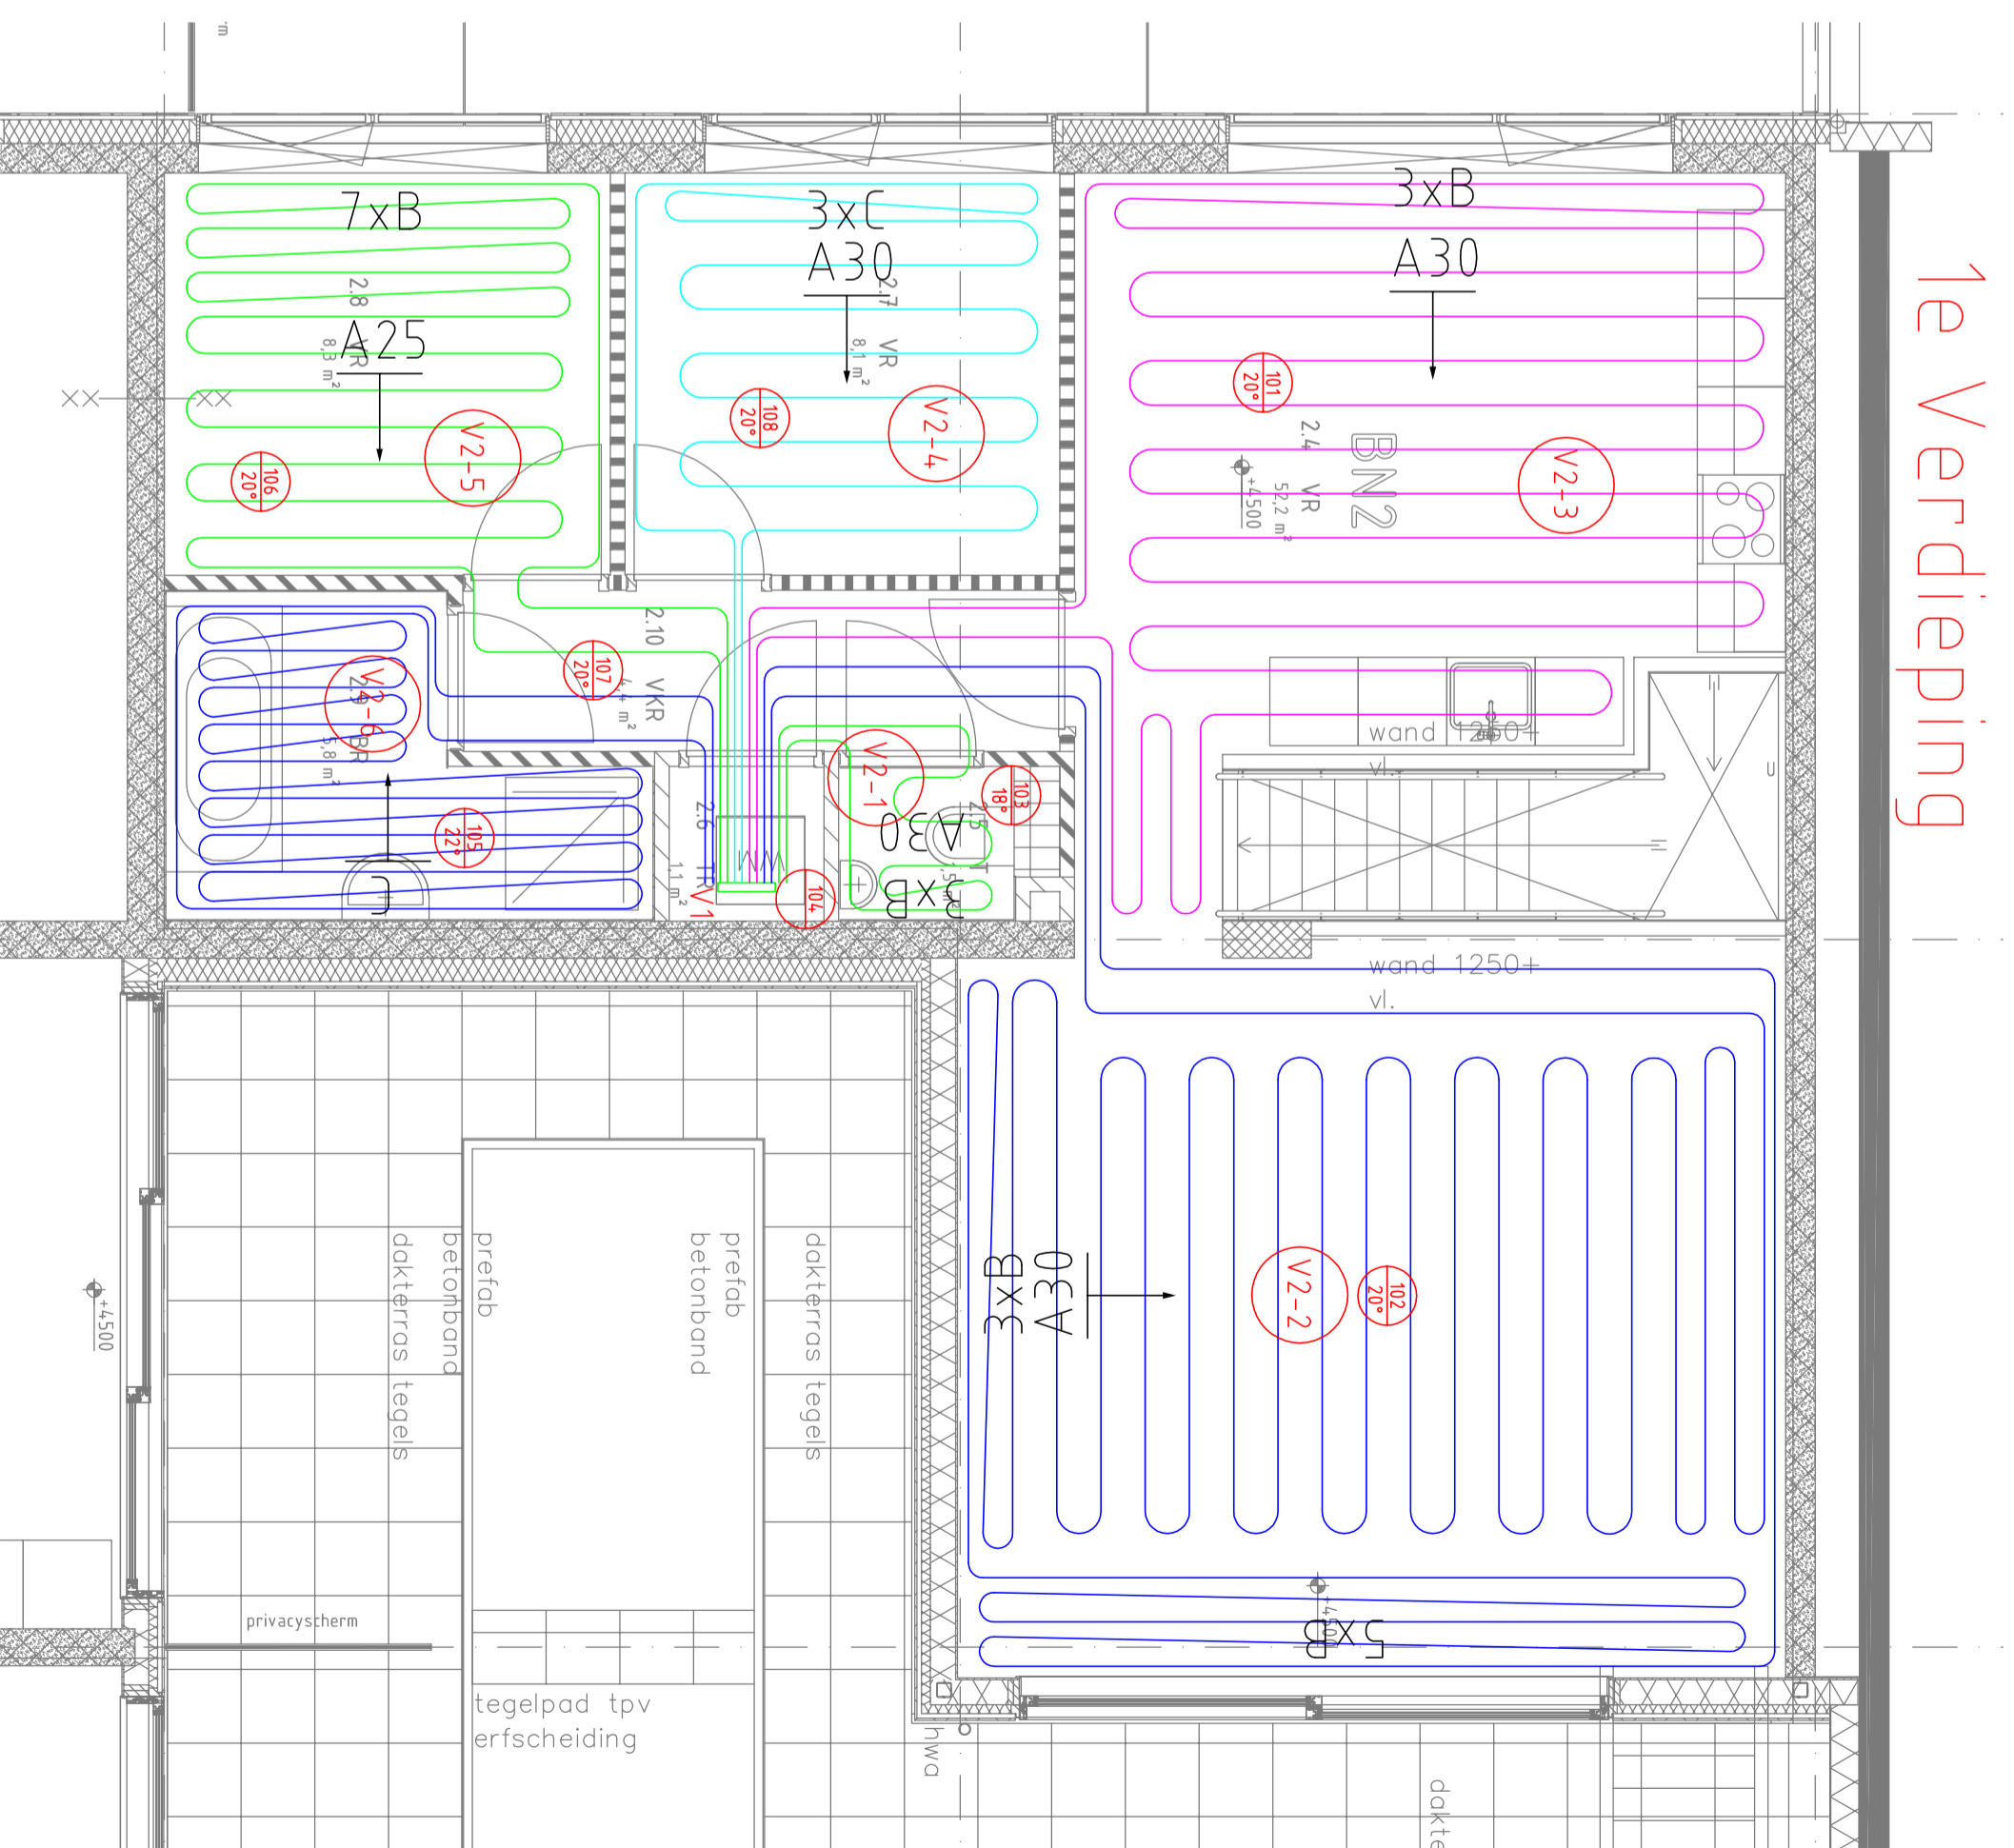

Vloerverwarmingsverdelers V2

Lengte groepen
1 : 10m
2 : 127m
3 : 72m
4 : 35m
5 : 49m
6 : 51m

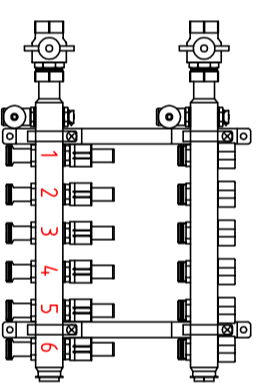

project
PUUR kavel 21F Amsterdam
opdrachtgever
J. van den Burg
omschrijving
Vloerverwarming bnr.02
BG + 1e verdieping

MB-Buis B.V.
MB-Buis B.V. - Bergweg 4A-2 - 8271 CD ISSSELWIJDEN
Postbus 124 - 8260 AC Kampen
Tel: 038-3447096 - E-mail: info@mb-buis.nl

Datum bouwkundigeonderlegger: 10-11-2015

Voorontwerp	
tek. nr:	1140 VV-02 bnr.02.dwg
getekend	
getekend	
getekend	
getekend	
getekend	
getekend	
datum	23-6-2016
getekend	Tek 1
schaal	1:50
formaat	A2
projectnummer	1140
bladnummer	VV-02