


1e Verdieping


Vloerverwarmingsverdelers V1

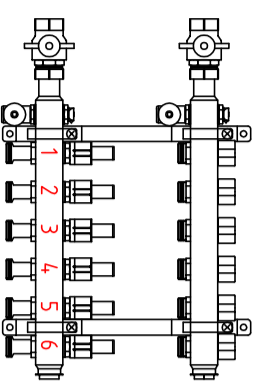

Lengte groepen


- 1 : 18m
- 2 : 44m
- 3 : 47m
- 4 : 34m
- 5 : 82m
- 6 : 111m

Vloerverwarmingsverdelers V2

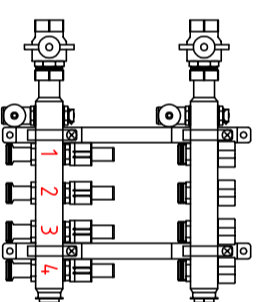

Lengte groepen

- 1 : 19m
- 2 : 36m
- 3 : 60m
- 4 : 51m

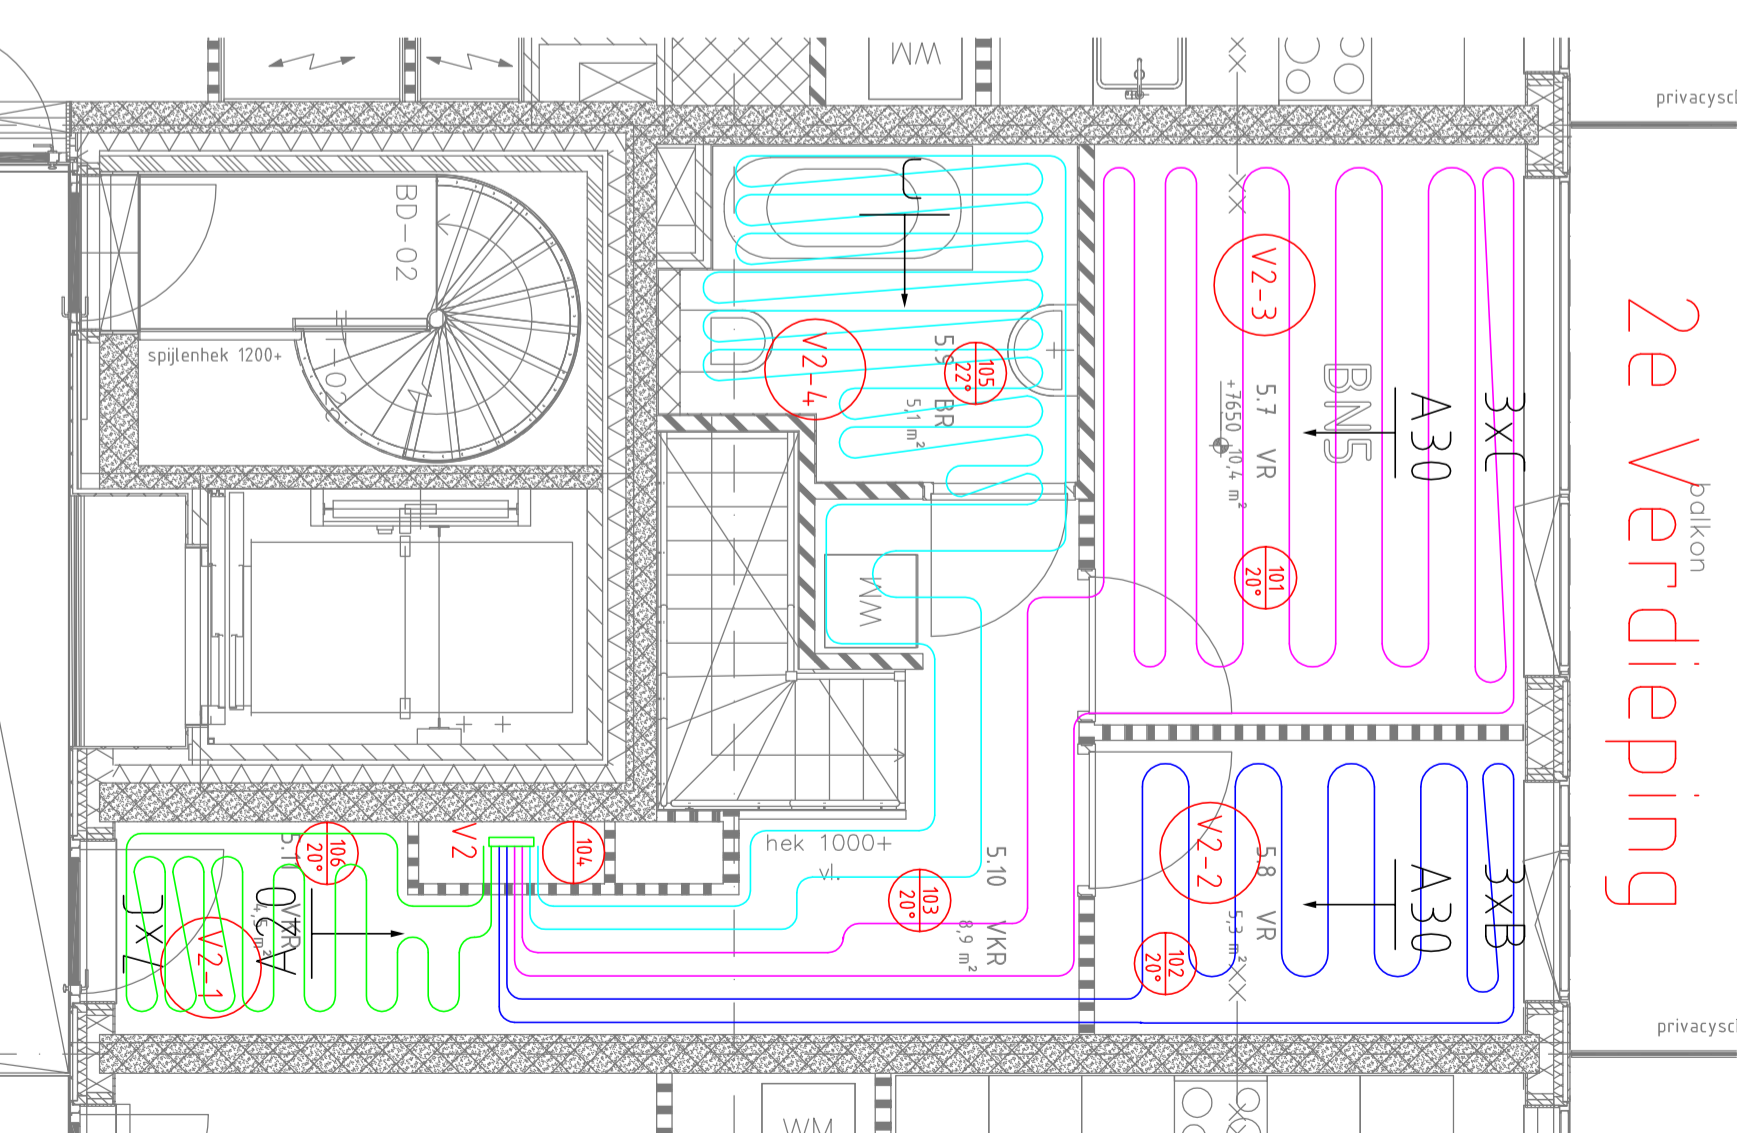

2e Verdieping

PUUR kavel 21F Amsterdam
 project
 opdrachtgever
J. van den Burg
 omschrijving
Vloerverwarming bnr.05
1e + 2e verdieping

Datum bouwkundigezondelegger: 10-11-2015

Voorontwerp

tek. nr.: 1140 VV-05 bnr.05.dwg

getekend	getekend	getekend	getekend
getekend	getekend	getekend	getekend
datum	23-6-2016	getekend	Tek 1	1:50	formaat	A2
projectnummer	1140	bladnummer				

MB-Buis B.V.
 Bergweg 4A-2 - 8271 CD ISSSELWIJDEN
 Postbus 124 - 8260 AC Kampen
 Tel: 038-3447096 - Email: info@mb-buis.nl