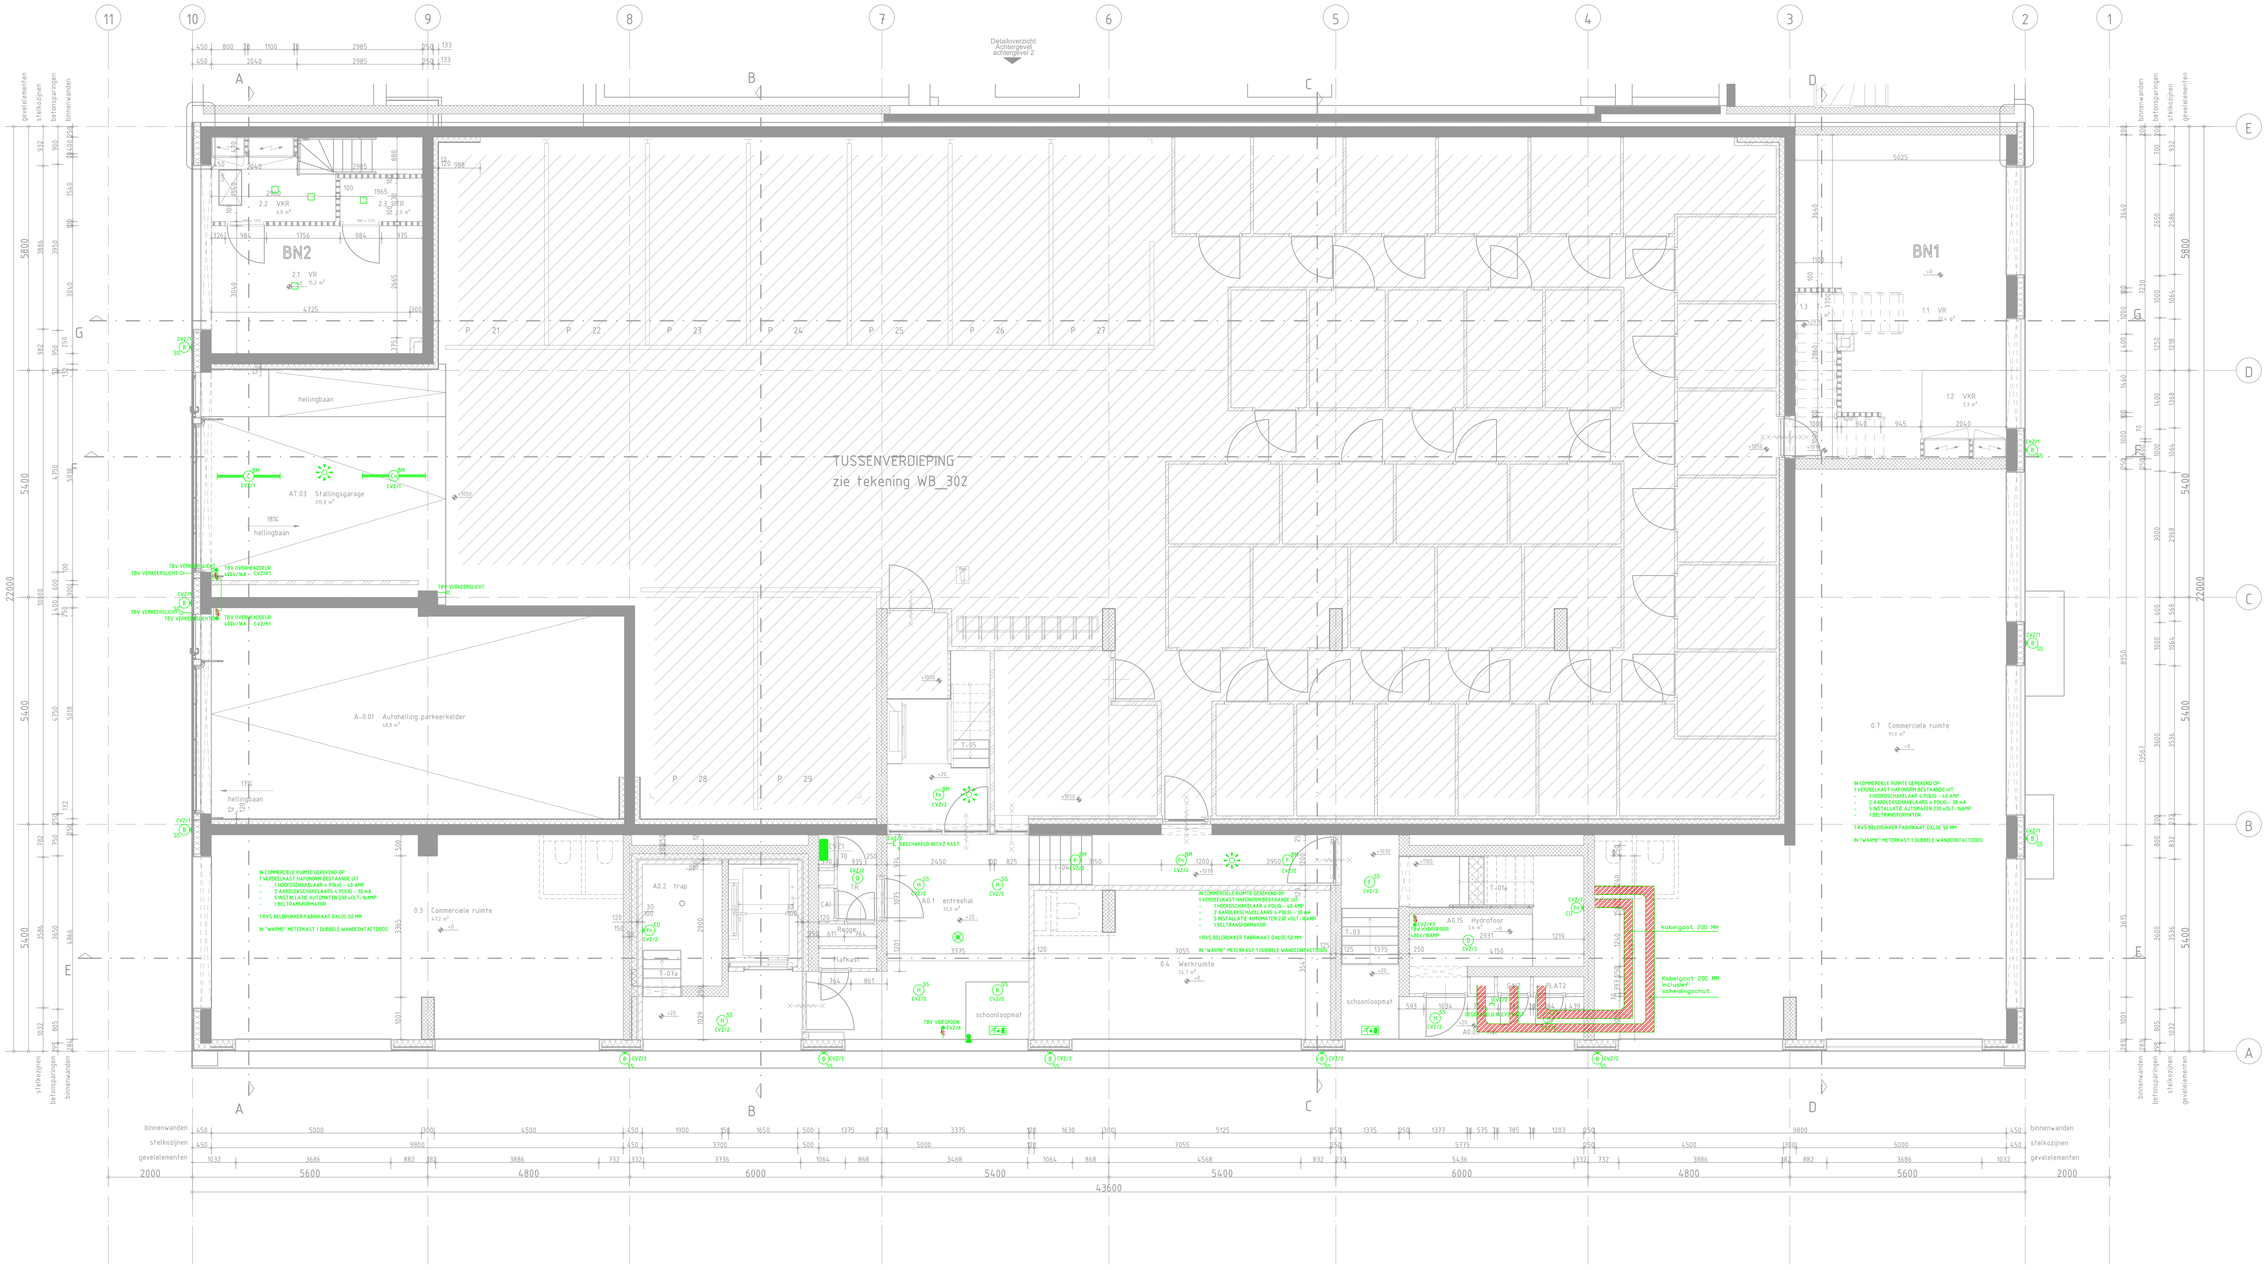


Revisie

SCHUF B.V.

AMSTELDIJK – NOORD 22 1422 XW UITHOORN TEL. 0297– 561255
POSTBUS 89 1420 AB UITHOORN FAX. 0297– 540128

| | | | |
|---|---|---|---|
| OPDRACHTGEVER : Vink Bouw Nieuwkoop B.V. | SCHAAL 1:50 | WIJZIGING | DATUM |
| ONDERDEEL : Elektrische installatie | GETEKEND LdB | A | 04-11-2015 |
| | DATUM 17-08-2015 | B | 03-02-2016 |
| | FORMAAT A0 | C | 28-11-2016 |
| | GECONTR. AS | D | |
| WERK : 32 appartementen PUUUR Bulksloterham Begane grond | WERKNUMMER: 15-062 | BLADNUMMER: A-022 | |