


Plattegrond 1e verdieping

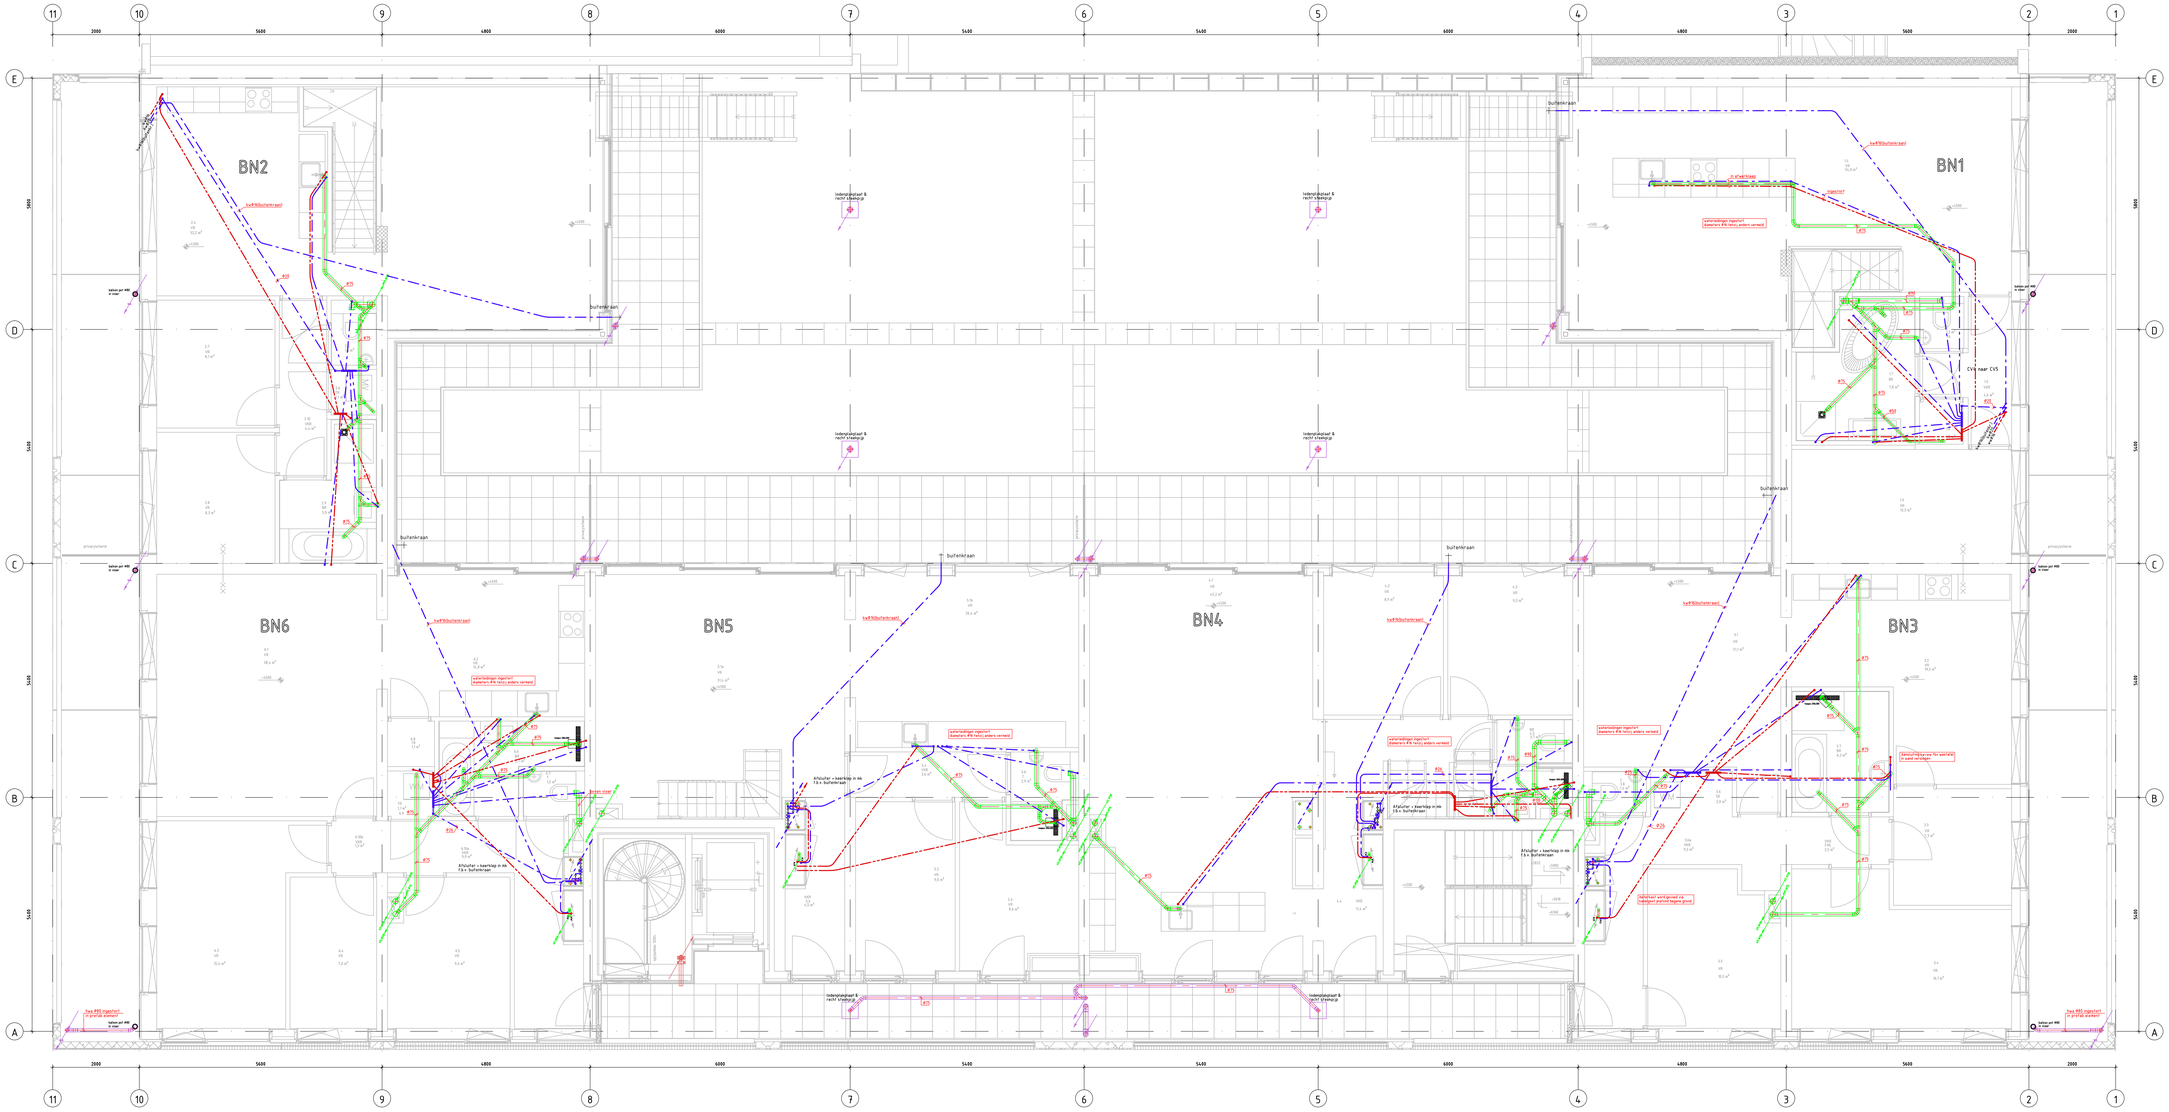


Plattegrond 1e verdieping plafond

Revisie
1e verdieping

| Code | Datum | Omschrijving | Gewijz. door | Geconfr. door |
|---|---|---|---|---|
| f | | | | |
| e | | | | |
| d | | | | |
| c | | | | |
| b | | | | |
| a | | | | |

GiGaWater
Uw partner voor alle sanitaire installaties!
Postbus 10330
3004 AH Rotterdam
Telefoon: 088-2980220
E-mail: info@gigawater.nl
Internet: www.gigawater.nl

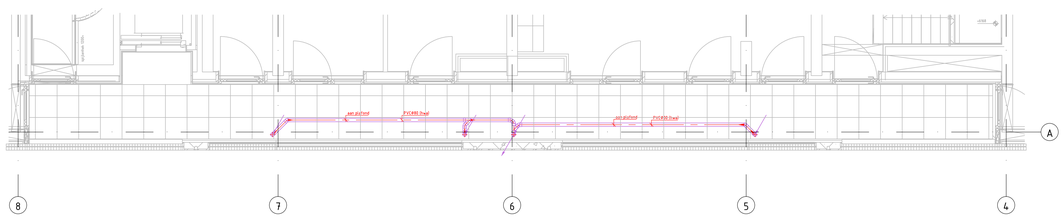Datum: 24-11-16
Getekend: NGC
Schaal: 1:50
Project nr: 2144275
Aannemer: Vink Bouw
Discipline: Riolering-Water-Gas-HWA
Project: Puuur BSH
Blad nr: WSA-00-5

DEZE TEKENING MAG ZONDER ONZE SCHRIFTELIJKE TOESTEMMING NIET AAN DERDEN TER INZAGE WORDEN GEGEVEN NOCH GEKOPIEERD WORDEN

d.d. Bouwkundige onderlegger:

gekekend met StabiCAD®