



Nieuwbouw

| | |
|----------------|--------------------------------------|
| Datum | 12 MEI 2015 |
| Beh. Ambtenaar | J.H.J. Krabben |
| E-mailadres | dbi.vastgoedregistratie@amsterdam.nl |
| Besluit | Toekenning nummeraanduiding |

Aanleiding: OLO **1167527**

Op basis van

- artikel 108 van de Gemeentewet;
- artikel 6 van de Wet basisregistraties adressen en gebouwen;
- artikel 4 van de Verordening op de vastgoedregistratie Amsterdam 2011; en
- artikel 13, vierde lid, van het Reglement vastgoedregistratie Amsterdam 2011

besluiten burgemeester en wethouders van Amsterdam:

1. tot toekenning van de nummeraanduidingen:

Christoffelkruidstraat 2 en 4;

Papaverweg 45; 47; 49; 51; 53; 55; 57; 59; 61; 63; 65; 67; 69; 71; 73; 75; 77; 79; 81; 85; 89; 91; 93; 97; 99; 101; 105; 109; 111; 115; 119 en 121;

Ridderspoorweg 105 en 107;

overeenkomstig de bij deze nummerbeschikking behorende situatietekening en gevel-indelingschets;

2. dat deze nummerbeschikking in werking treedt, met ingang van de datum van bekendmaking;
3. dat het nummerbord moet worden uitgevoerd in zwarte cijfers en letters, hoog 9 cm op witte achtergrond en aangebracht op 2 m boven het vloerniveau direct rechts van elke toegang, e.e.a. met in achtneming van NEN 1772 en 1773,
4. dat u als aanvrager/eigenaar verplicht bent om de bewoners en/of gebruikers van de inhoud van deze nummerbeschikking op de hoogte te brengen;
5. dat aan deze nummerbeschikking geen overige rechten kunnen worden ontleend.

Namens burgemeester en wethouders,

Marco Scheffers
Hoofd Basisregistraties Adressen en Gebouwen
Basisinformatie

Niet eens met dit besluit?

Bent u het niet eens met

- de begrenzing van een verblijfsobject, stand- of ligplaats zoals weergegeven op de situatietekening (en gevel- en/of verdiepingsschets); of
- de plicht tot het aanbrengen van het nummerbord (zie punt 3, pagina 1)?

dan kunt u hiertegen binnen zes weken na datum van bekendmaking van dit besluit een bezwaarschrift indienen.

In het bezwaarschrift (een brief) vermeldt u wat uw bezwaren zijn. Ook vermeldt u uw naam, adres, telefoonnummer en e-mailadres. De bezwaarschriftencommissie kan dan beter contact met u opnemen. U ondertekent het bezwaarschrift en stuurt een kopie van dit besluit mee.

Het bezwaarschrift richt u aan:

College van burgemeester en wethouders,
p/a de directeur Basisinformatie
t.a.v. de Bezwaarschriftencommissie Burgerzaken,
Postbus 2752,
1000 CT Amsterdam

Informatie over de postcode

Voor informatie over de postcode, voor zover deze nog niet bekend is, kunt u 4-6 weken na datum van bekendmaking van de nummerbeschikking contact opnemen met de klantenservice van PostNL, via de website www.postnl.nl

Bijlage

Nieuwe situatie

| Openbare ruimte | Huisnummer | -letter | -toevoeging | Aantal bouwlagen | Verdieping toegang | Gebruiksdoel(en) ¹ |
|------------------------|------------|---------|-------------|------------------|---------------------------|---|
| Christoffelkruisstraat | 2 | | | 2 | Begane Grond | Overige gebruiksfunctie (parkeergarage) |
| Christoffelkruisstraat | 4 | | | 2 | Begane Grond | Woonfunctie |
| Papaverweg | 45 | | | 1 | Begane Grond | Kantoorfunctie |
| Papaverweg | 47 | | | 1 | 1 ^e Verdieping | Woonfunctie |
| Papaverweg | 49 | | | 2 | 1 ^e Verdieping | Woonfunctie |
| Papaverweg | 51 | | | 2 | 1 ^e Verdieping | Woonfunctie |
| Papaverweg | 53 | | | 1 | 1 ^e Verdieping | Woonfunctie |
| Papaverweg | 55 | | | 1 | 2 ^e Verdieping | Woonfunctie |
| Papaverweg | 57 | | | 1 | 2 ^e Verdieping | Woonfunctie |
| Papaverweg | 59 | | | 1 | 2 ^e Verdieping | Woonfunctie |
| Papaverweg | 61 | | | 1 | 3 ^e Verdieping | Woonfunctie |
| Papaverweg | 63 | | | 1 | 3 ^e Verdieping | Woonfunctie |
| Papaverweg | 65 | | | 1 | 3 ^e Verdieping | Woonfunctie |
| Papaverweg | 67 | | | 1 | 3 ^e Verdieping | Woonfunctie |
| Papaverweg | 69 | | | 1 | 3 ^e Verdieping | Woonfunctie |
| Papaverweg | 71 | | | 1 | 4 ^e Verdieping | Woonfunctie |
| Papaverweg | 73 | | | 1 | 4 ^e Verdieping | Woonfunctie |
| Papaverweg | 75 | | | 1 | 4 ^e Verdieping | Woonfunctie |
| Papaverweg | 77 | | | 1 | 4 ^e Verdieping | Woonfunctie |
| Papaverweg | 79 | | | 1 | 4 ^e Verdieping | Woonfunctie |
| Papaverweg | 81 | | | 1 | 5 ^e Verdieping | Woonfunctie |
| Papaverweg | 85 | | | 1 | 5 ^e Verdieping | Woonfunctie |
| Papaverweg | 89 | | | 1 | 5 ^e Verdieping | Woonfunctie |
| Papaverweg | 91 | | | 1 | 6 ^e Verdieping | Woonfunctie |
| Papaverweg | 93 | | | 1 | 6 ^e Verdieping | Woonfunctie |
| Papaverweg | 97 | | | 1 | 6 ^e Verdieping | Woonfunctie |
| Papaverweg | 99 | | | 1 | 6 ^e Verdieping | Woonfunctie |

¹ Bouwbesluit, artikel 1.1, eerste lid, noemt gebruiksdoel "gebruiksfunctie".

Bijlage

Nieuwe situatie

| Openbare ruimte | Huisnummer | -letter | -toevoeging | Aantal bouwlagen | Verdieping toegang | Gebruiksdoel(en) ¹ |
|-----------------|------------|---------|-------------|------------------|---------------------------|-------------------------------|
| Papaverweg | 101 | | | 1 | 7 ^e Verdieping | Woonfunctie |
| Papaverweg | 105 | | | 1 | 7 ^e Verdieping | Woonfunctie |
| Papaverweg | 109 | | | 1 | 7 ^e Verdieping | Woonfunctie |
| Papaverweg | 111 | | | 1 | 8 ^e Verdieping | Woonfunctie |
| Papaverweg | 115 | | | 1 | 8 ^e Verdieping | Woonfunctie |
| Papaverweg | 119 | | | 1 | 8 ^e Verdieping | Woonfunctie |
| Papaverweg | 121 | | | 1 | Begane Grond | Bijeenkomstfunctie |
| Ridderspoorweg | 105 | | | 1 | Begane Grond | Kantoorfunctie |
| Ridderspoorweg | 107 | | | 2 | Begane Grond | Woonfunctie |


¹ Bouwbesluit, artikel 1.1, eerste lid, noemt gebruiksdoel "gebruiksfunctie".

X Gemeente Amsterdam
X Afdeling Vergunningen – Bouw
X Situatie van het gebouw
X Christoffelkruidstraat 2-4, even;
X Papaverweg 45-119, oneven;
X RidderSpoorweg 105-107, oneven;


Kadaster gemeente AMSTERDAM Sectie: K
o.w. blad | wijk | buurt | brt. krt.
E 5 | Noord-32 | BA 1 | 026

getekend | schaal | datum | nr.
JKr. | 1 : 1000 | | Z14-65334

Nummerbeschikking 20.15.OLO.1167527

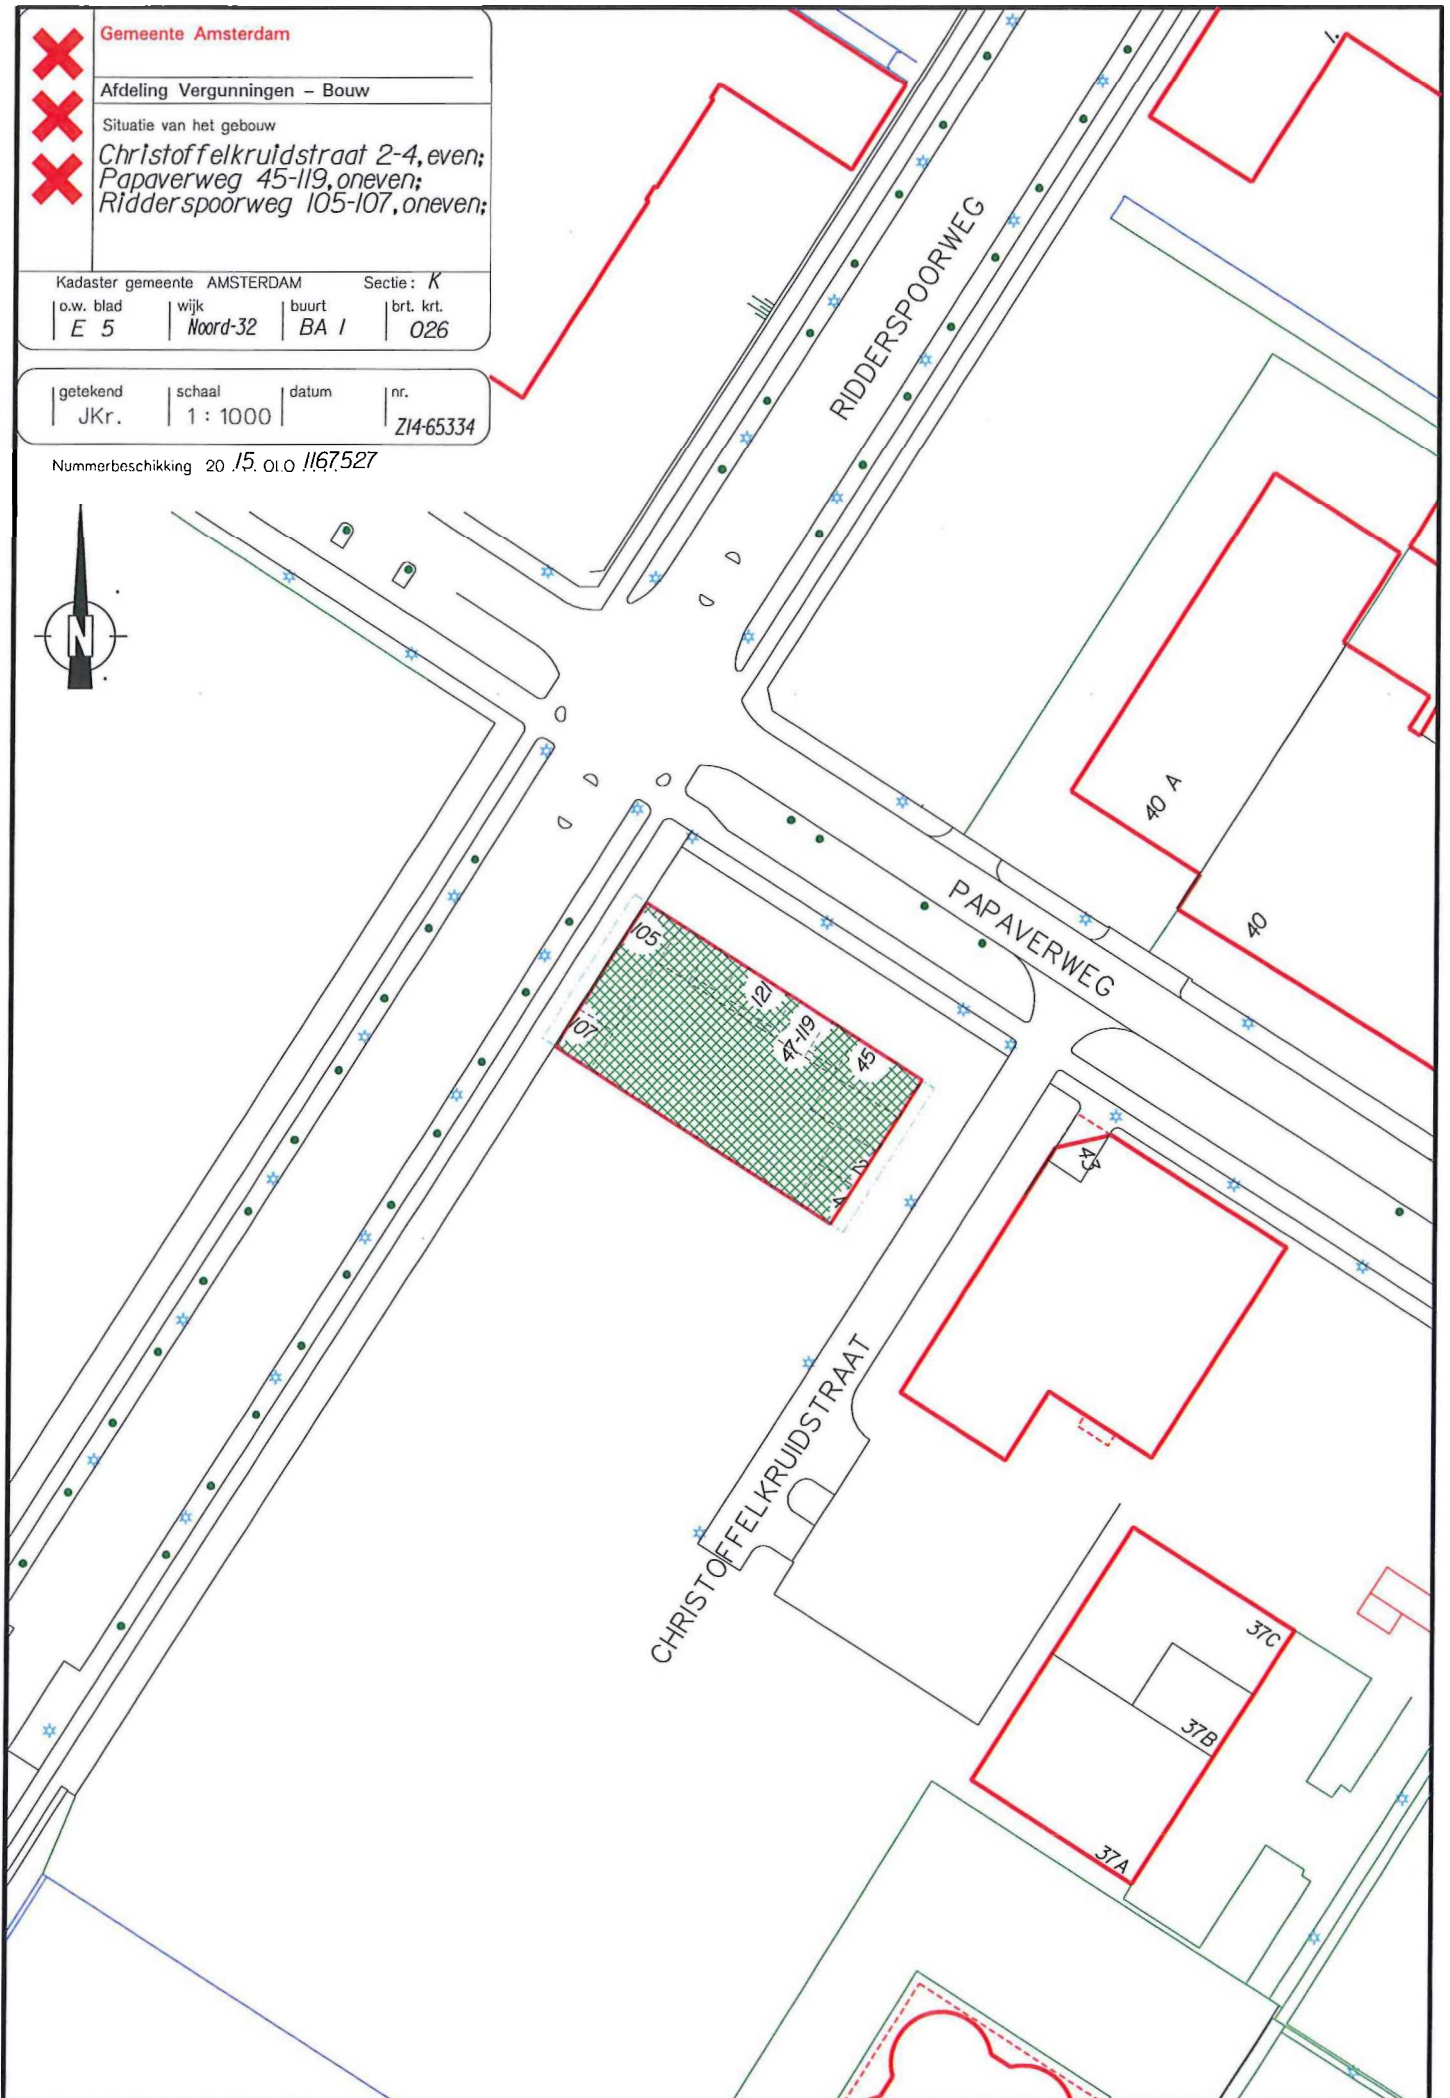

| | | |
|--------------------------------------|------------------------------|-----------|
| XXXX | Gemeente Amsterdam | |
| XXXX | Afdeling Vergunningen – Bouw | |
| XXXX | Z14-65334 | brt. krt. |
| Nummerbeschikking 2015. nr.: 1166921 | | 026 |

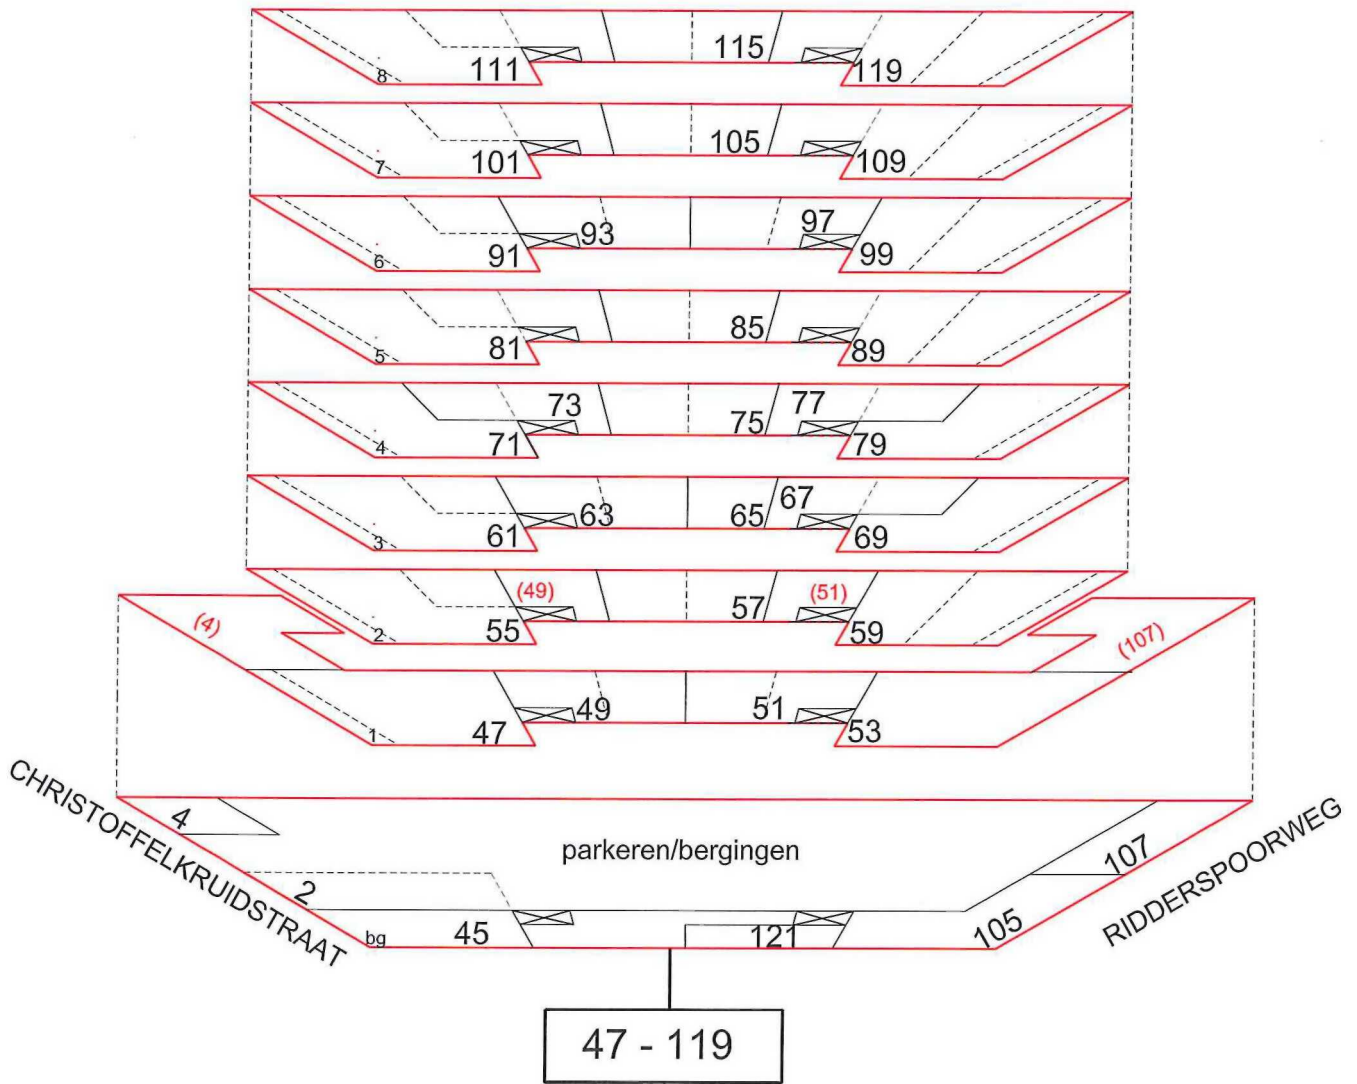

PAPAVERWEG