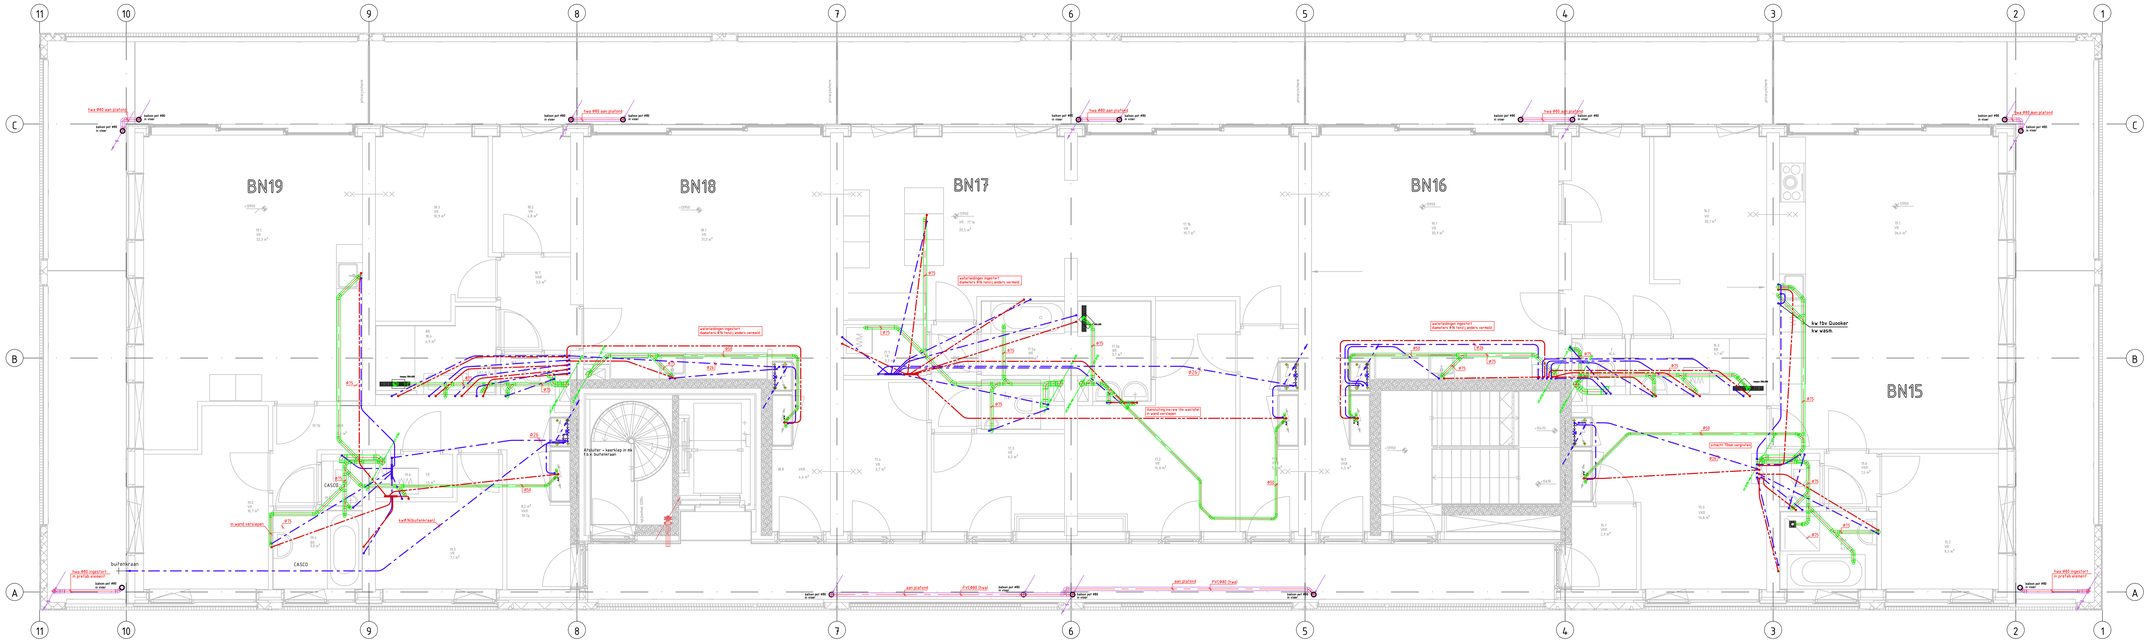

Plattegrond 4e verdieping

Revisie
4e verdieping

Code	Datum	Omschrijving	Gewijz. door	Geontr. door
f				
e				
d				
c				
b				
a				

GiGaWater
Uw partner voor alle sanitaire installaties!
Postbus 10330
3004 AH Rotterdam
Telefoon: 088-2280220
E-mail: info@gigawater.nl
Internet: www.gigawater.nl

Datum	24-11-16
Getekend:	NSC
Schaal:	1:50
Project nr:	2144275
Aanhenger:	Vink Bouw
Blad nr:	WSA-00-8

Discipline: Riolering-Water-Gas-HWA

Project: Puuur BSH

DEZE TEKENING MAG ZONDER ONZE SCHRIFTELIJKE TOESTEMMING NIET AAN DERDEN TER INZAGE WORDEN GEGEVEN NOCH GEKOPIEERD WORDEN

d.d. Bouwkundige onderlegger:

gekekend met StabiCAD®