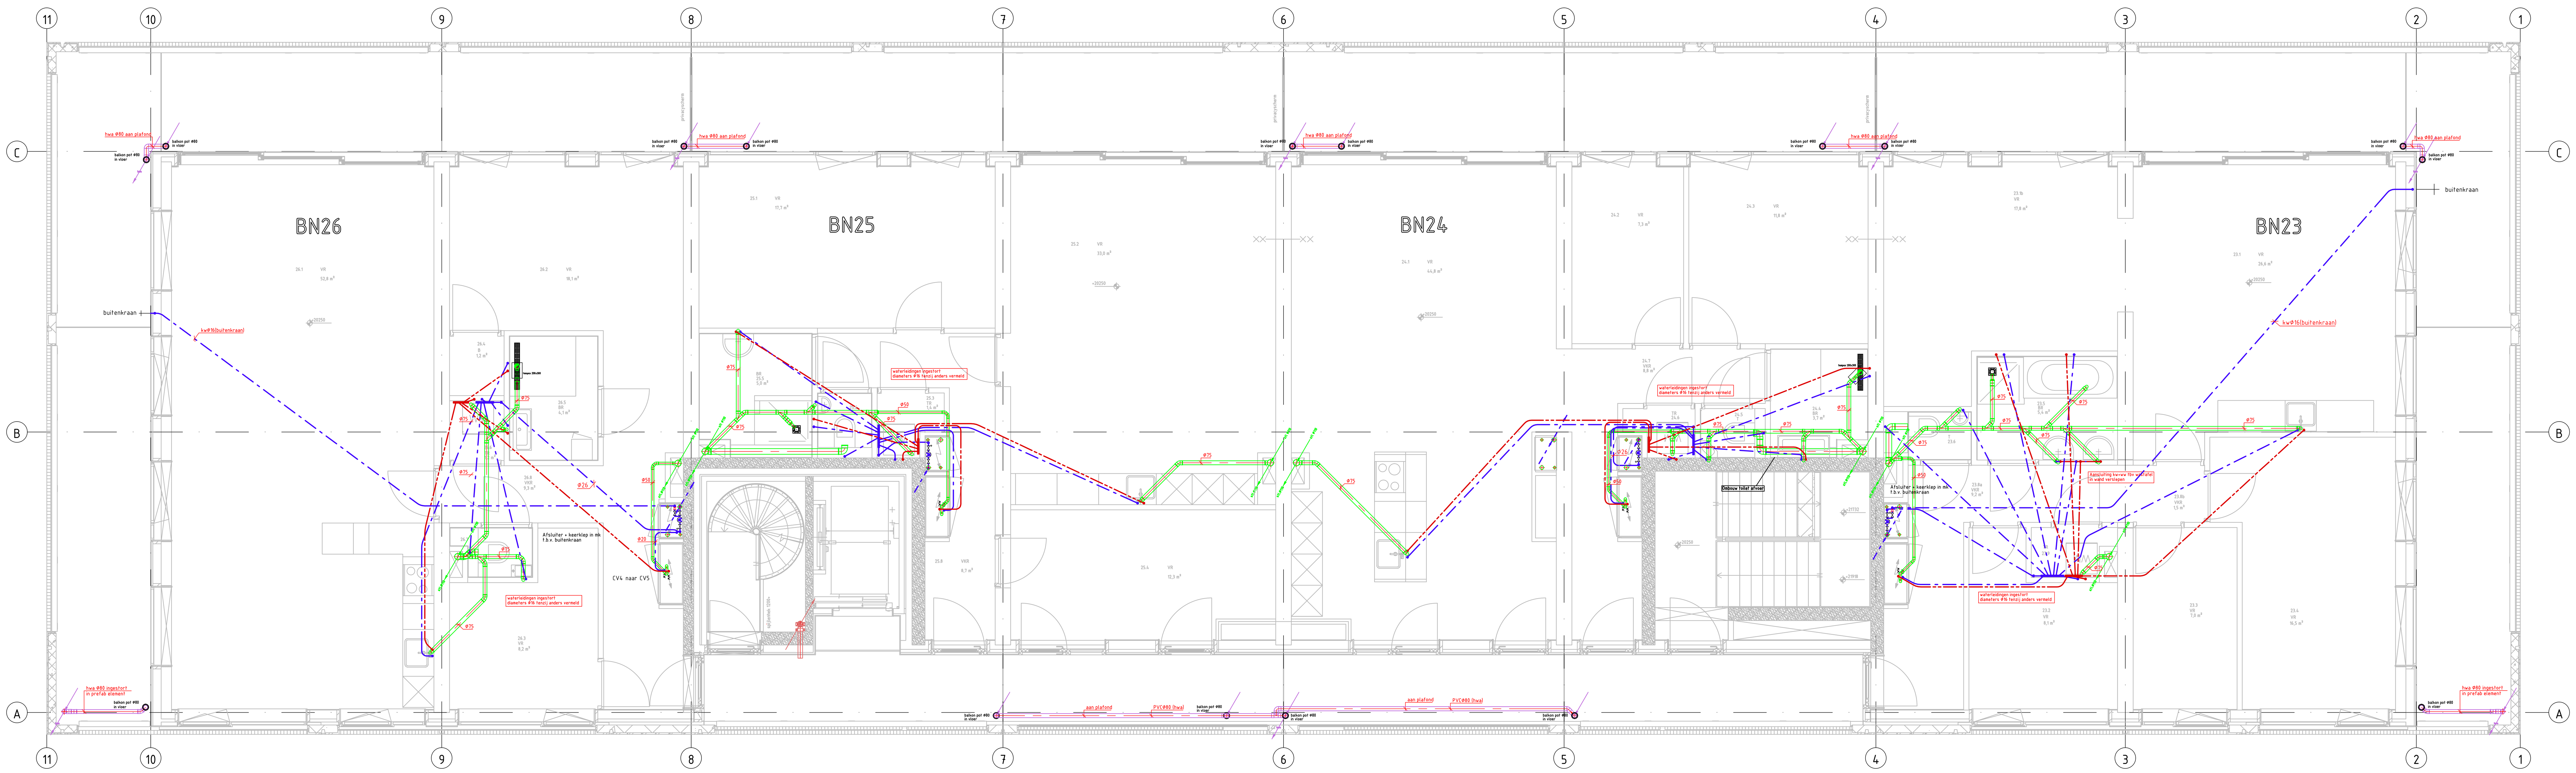

Plattegrond 6e verdieping

Revisie
6e verdieping

Code	Datum	Omschrijving	Gewijz. door	Gecontr. door
f				
e				
d				
c				
b				
a				

GiGaWater
Uw partner voor alle sanitaire installaties!
Postbus 10330
3004 AH Rotterdam
Telefoon: 088-2980220
E-mail: info@gigawater.nl
Internet: www.gigawater.nl

Datum: 24-11-16
Getekend: NSC
Schaal: 1:50
Project nr: 2144275
Aannemer: Vink Bouw
Discipline: Riolering-Water-Gas-HWA
Project: Puuur BSH
Blad nr: WSA-00-10

A0

DEZE TEKENING MAG ZONDER ONZE SCHRIFTELIJKE TOESTEMMING NIET AAN DERDEN TER INZAGE WORDEN GEGEVEN NOCH GEKOPIEERD WORDEN

d.d. Bouwkundige onderlegger:

getekend met StabiCAD®