



# Begane grond

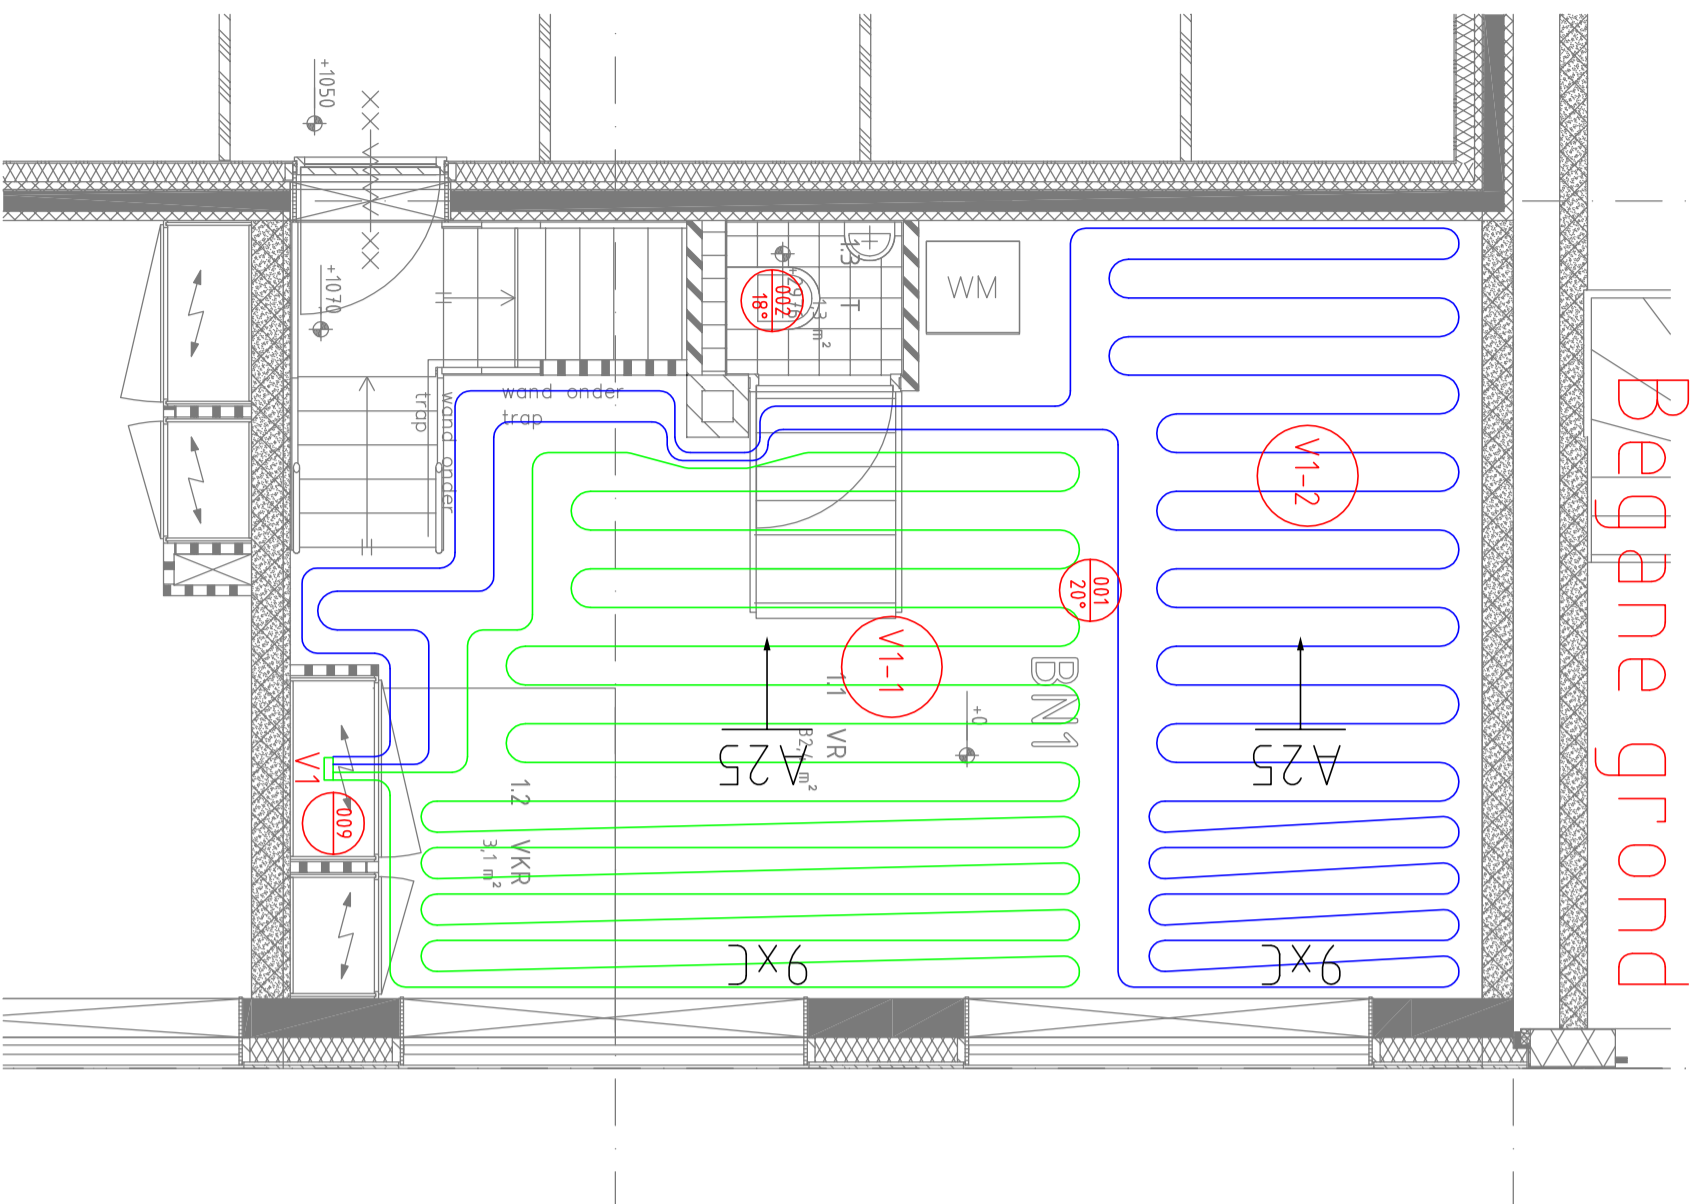


Vloerverwarmingsverdelers V1

Lengte groepen

- 1 : 78m
- 2 : 75m

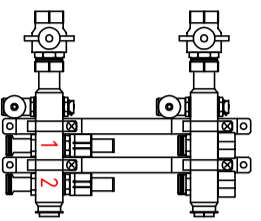


# 1e Verdieping

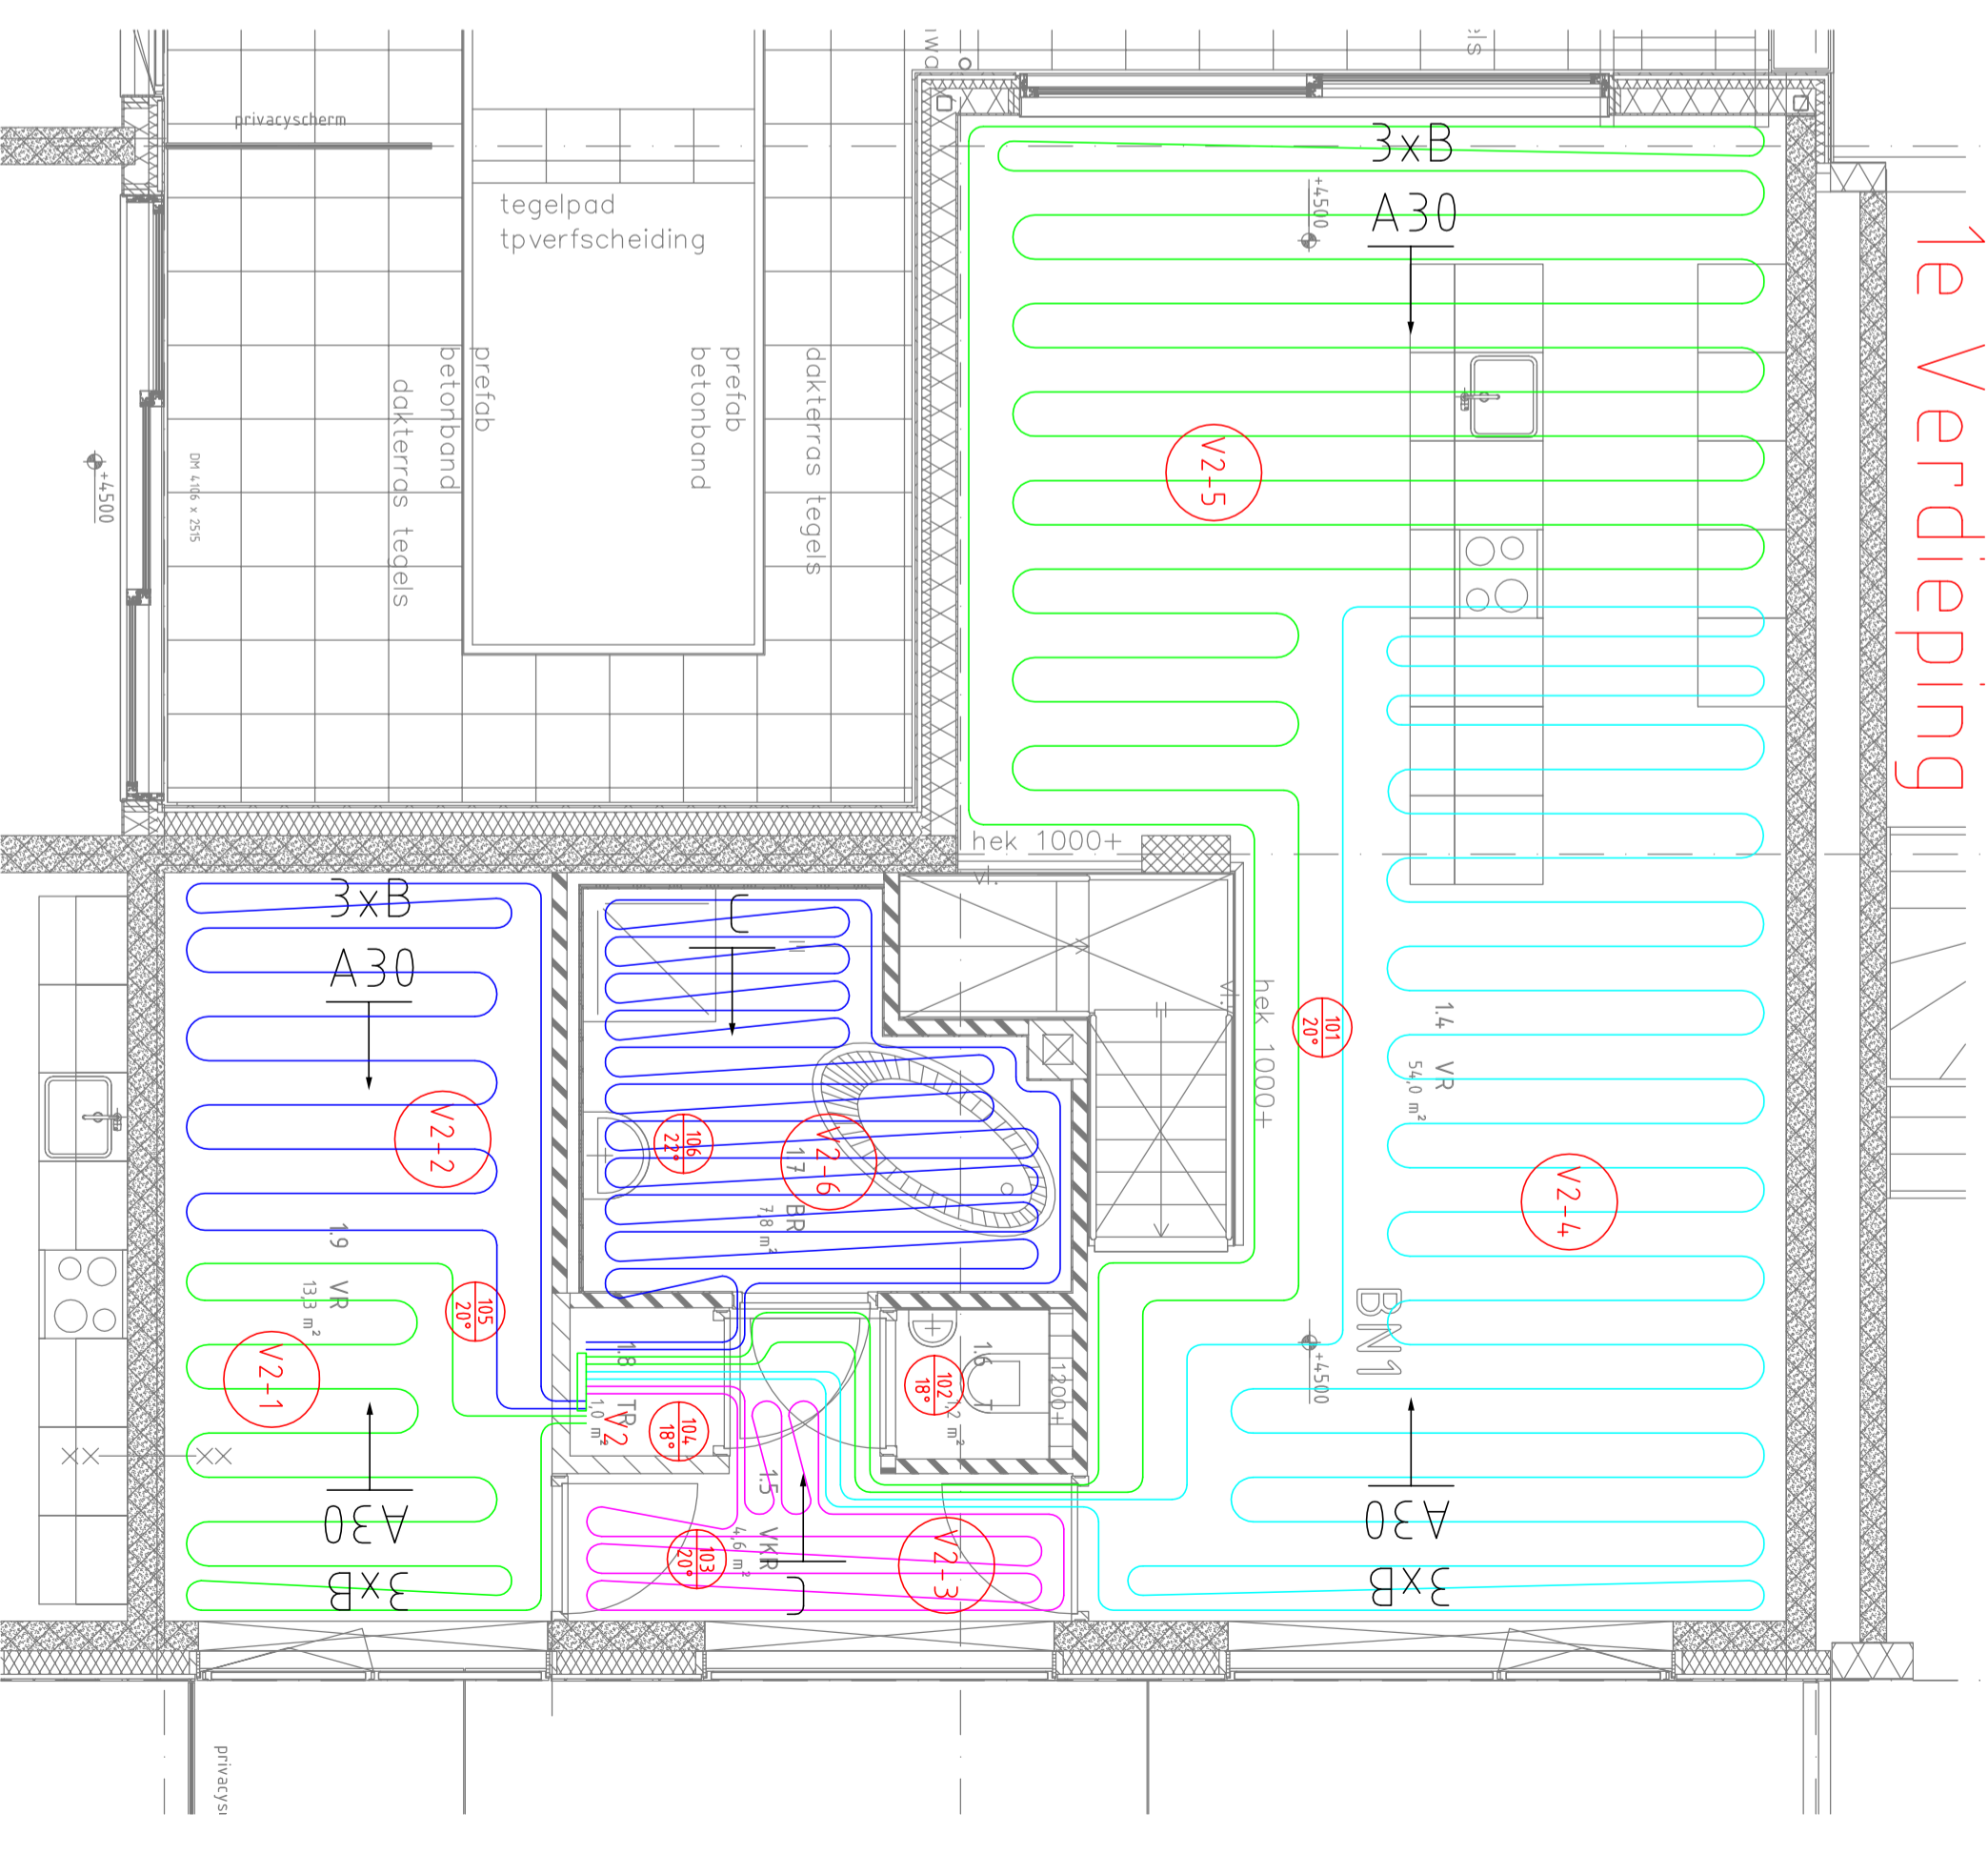

Vloerverwarmingsverdelers V2

Lengte groepen

- 1 : 25m
- 2 : 30m
- 3 : 28m
- 4 : 98m
- 5 : 102m
- 6 : 62m

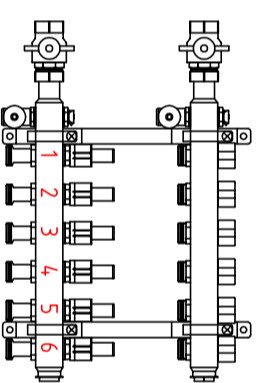

Datum bouwkundigeonderlegger: 10-11-2015

**Voorontwerp**

tek. nr.: 1140 VV-01 bnr.01.dwg

getekend











**PUUR kavel 21F Amsterdam**

opdrachtgever:  
J. van den Burg

omschrijving:  
Vloerverwarming bnr.01  
BG + 1e verdieping

**MB-Buis B.V.**

opdrachtgever:  
J. van den Burg

omschrijving:  
Vloerverwarming bnr.01  
BG + 1e verdieping

MB-Buis B.V. - Bergweg 4A-2 - 8271 CD ISSSELWIJDEN  
Postbus 124 - 8260 AC Kampen  
Tel: 038-3447096 - E-mail: info@mb-buis.nl

1140

VV-01

datum: 23-6-2016  
schaal: 1:50  
formaat: A2