


Vloerverwarmingsverdeler V1

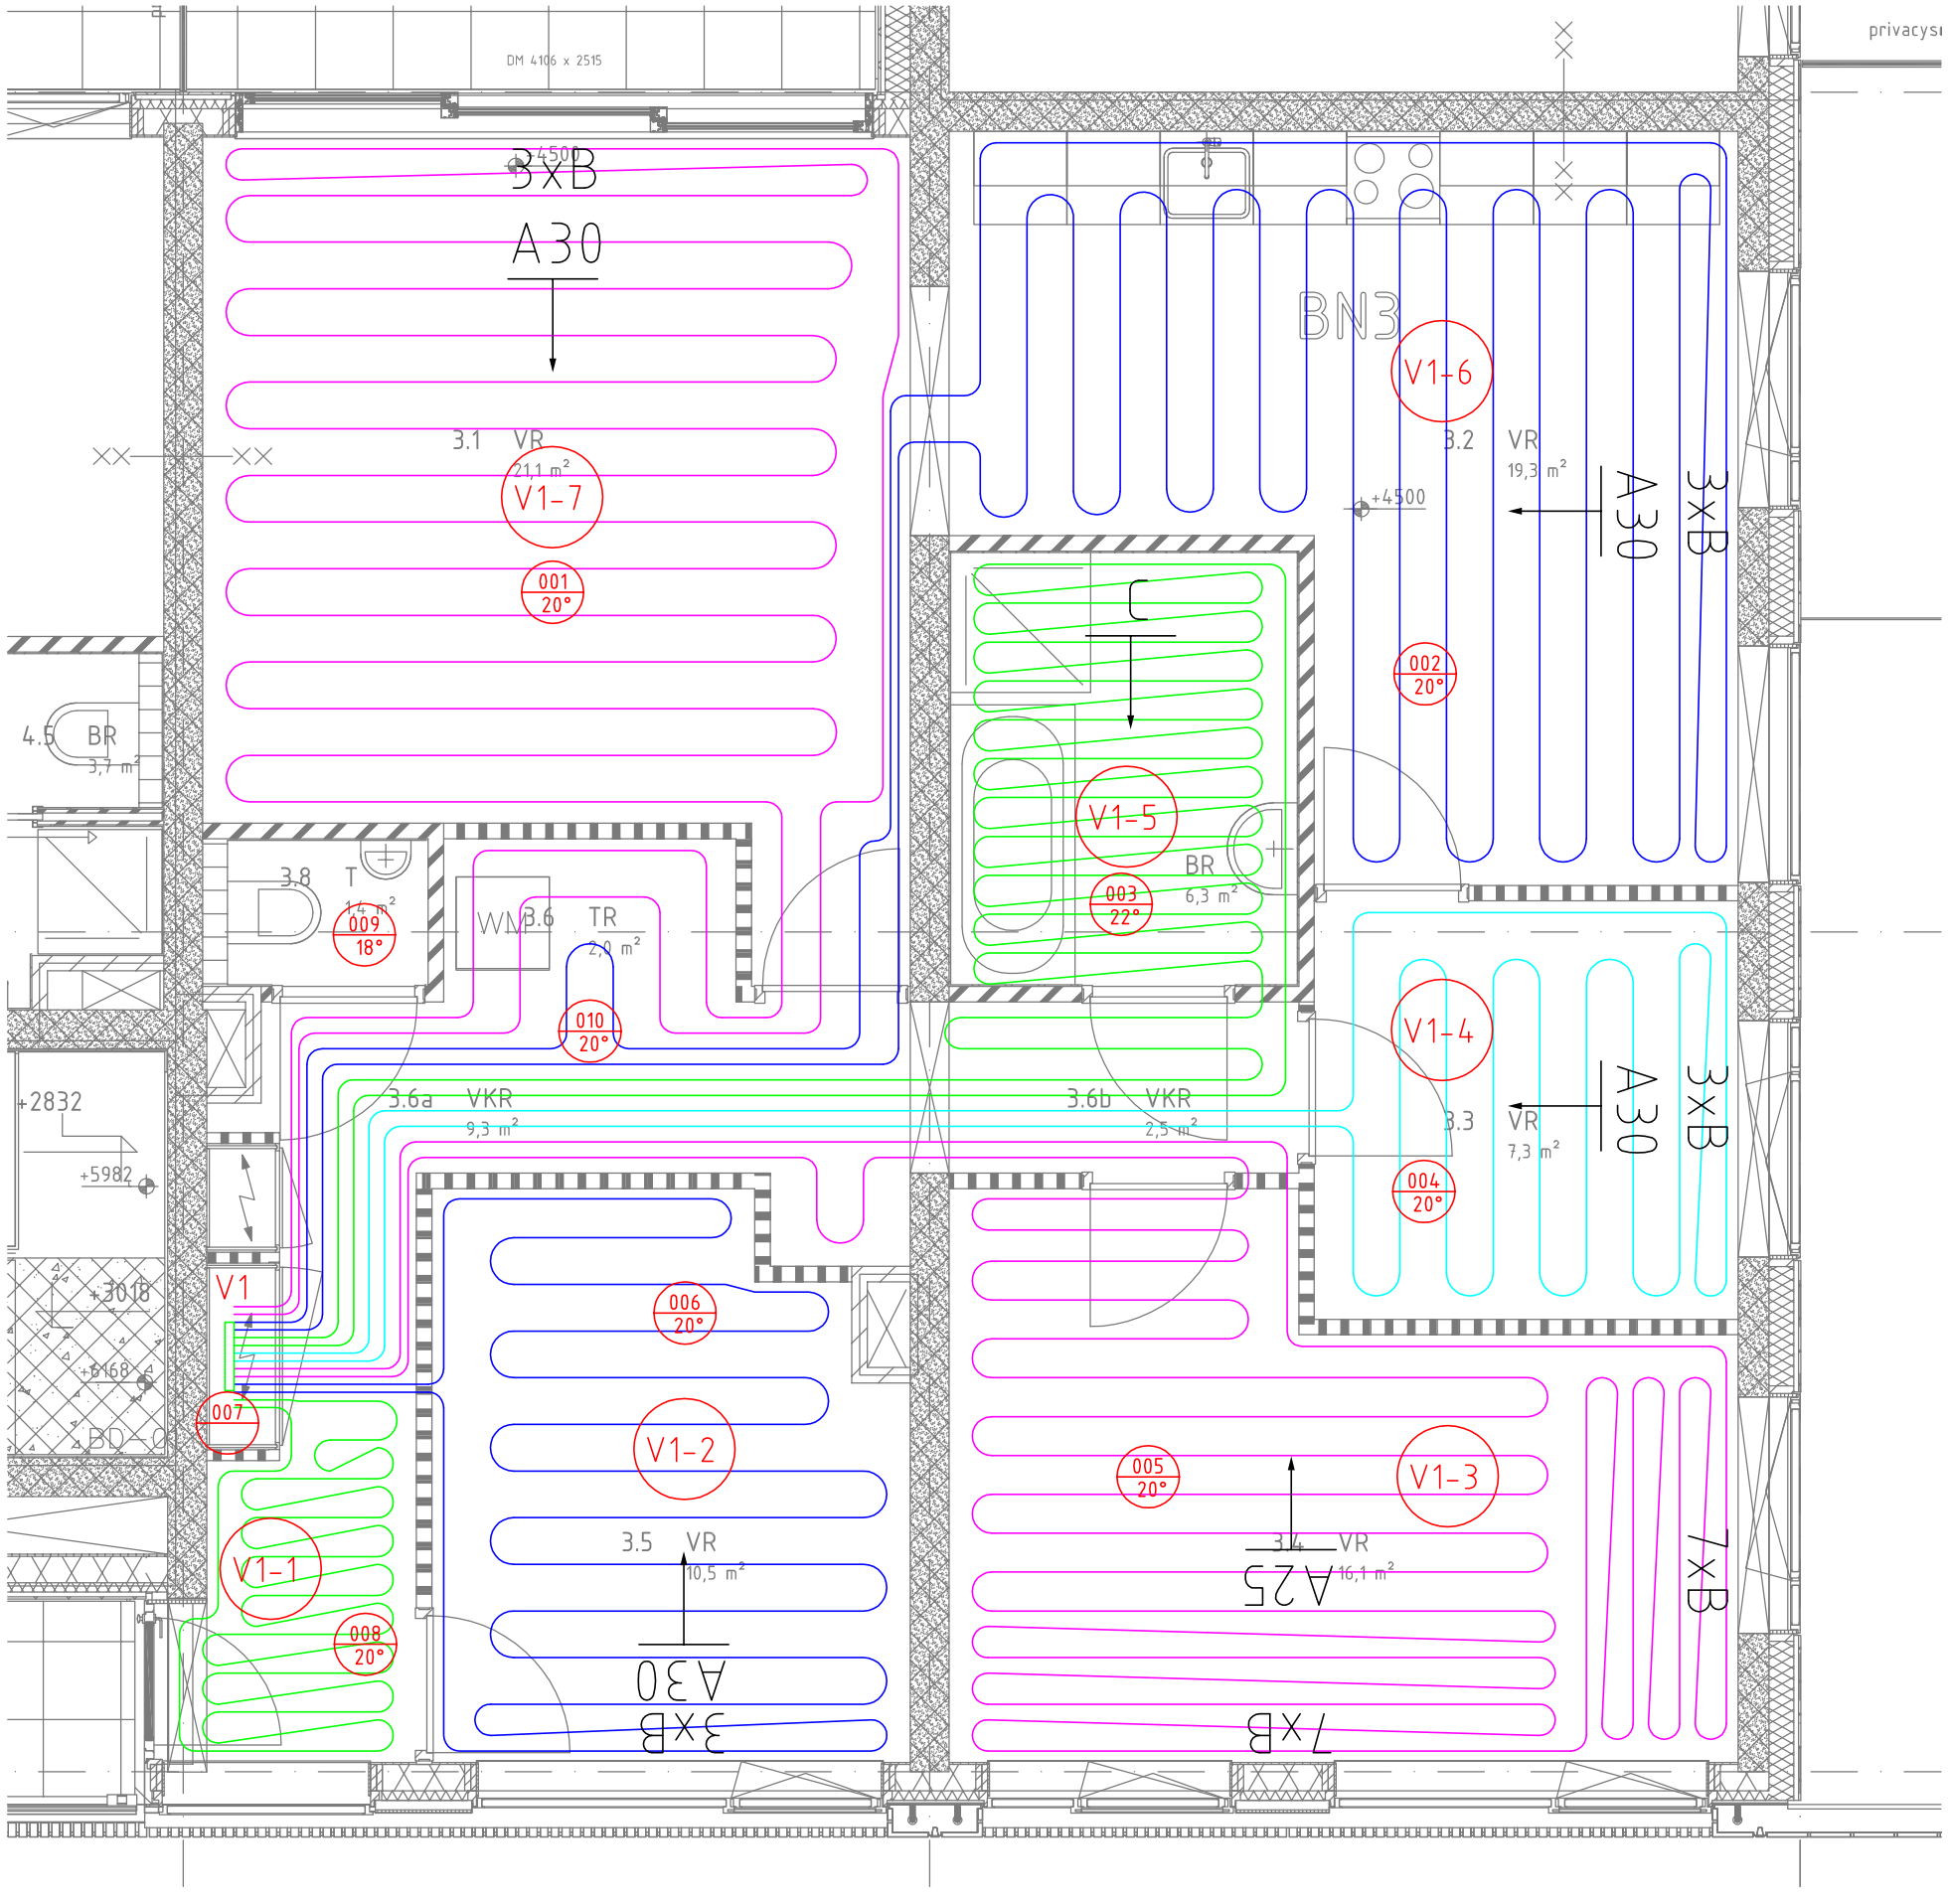


Lengte groepen

1 : 25m
2 : 42m
3 : 99m
4 : 45m
5 : 69m
6 : 91m
7 : 89m

Datum bouwkundigeonderlegger: 10-11-2015

projekt
PUUUR kavel 21F Amsterdam
opdrachtgever
J. van den Burg
omschrijving
Vloerverwarming bnr.03
1e verdieping

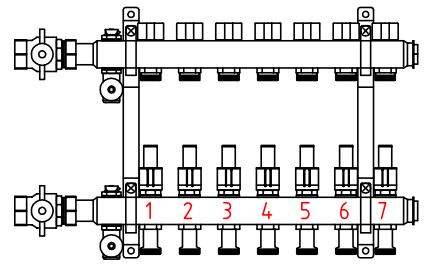Voorontwerp

tek. file: 1140 VV-03 bnr.03.dwg

| | | | |
|---|---|---|---|
| | getekend | | |
| | getekend | | |
| | getekend | | |
| | getekend | | |
| | getekend | | |
| datum | getekend | schaal | formaat |
| 23-6-2016 | Tek 1 | 1:50 | A3 |

projektnummer 1140 | bladnummer VV-03


MB-Buis B.V.
MB-Buis B.V. - Bergweg 4A-2 - 8271 CD IJSSELMUIDEN
Postbus 124 -8260 AC Kampen
Tel: 038-3447096 - E-mail: info@mb-buis.nl