1e Verdieping

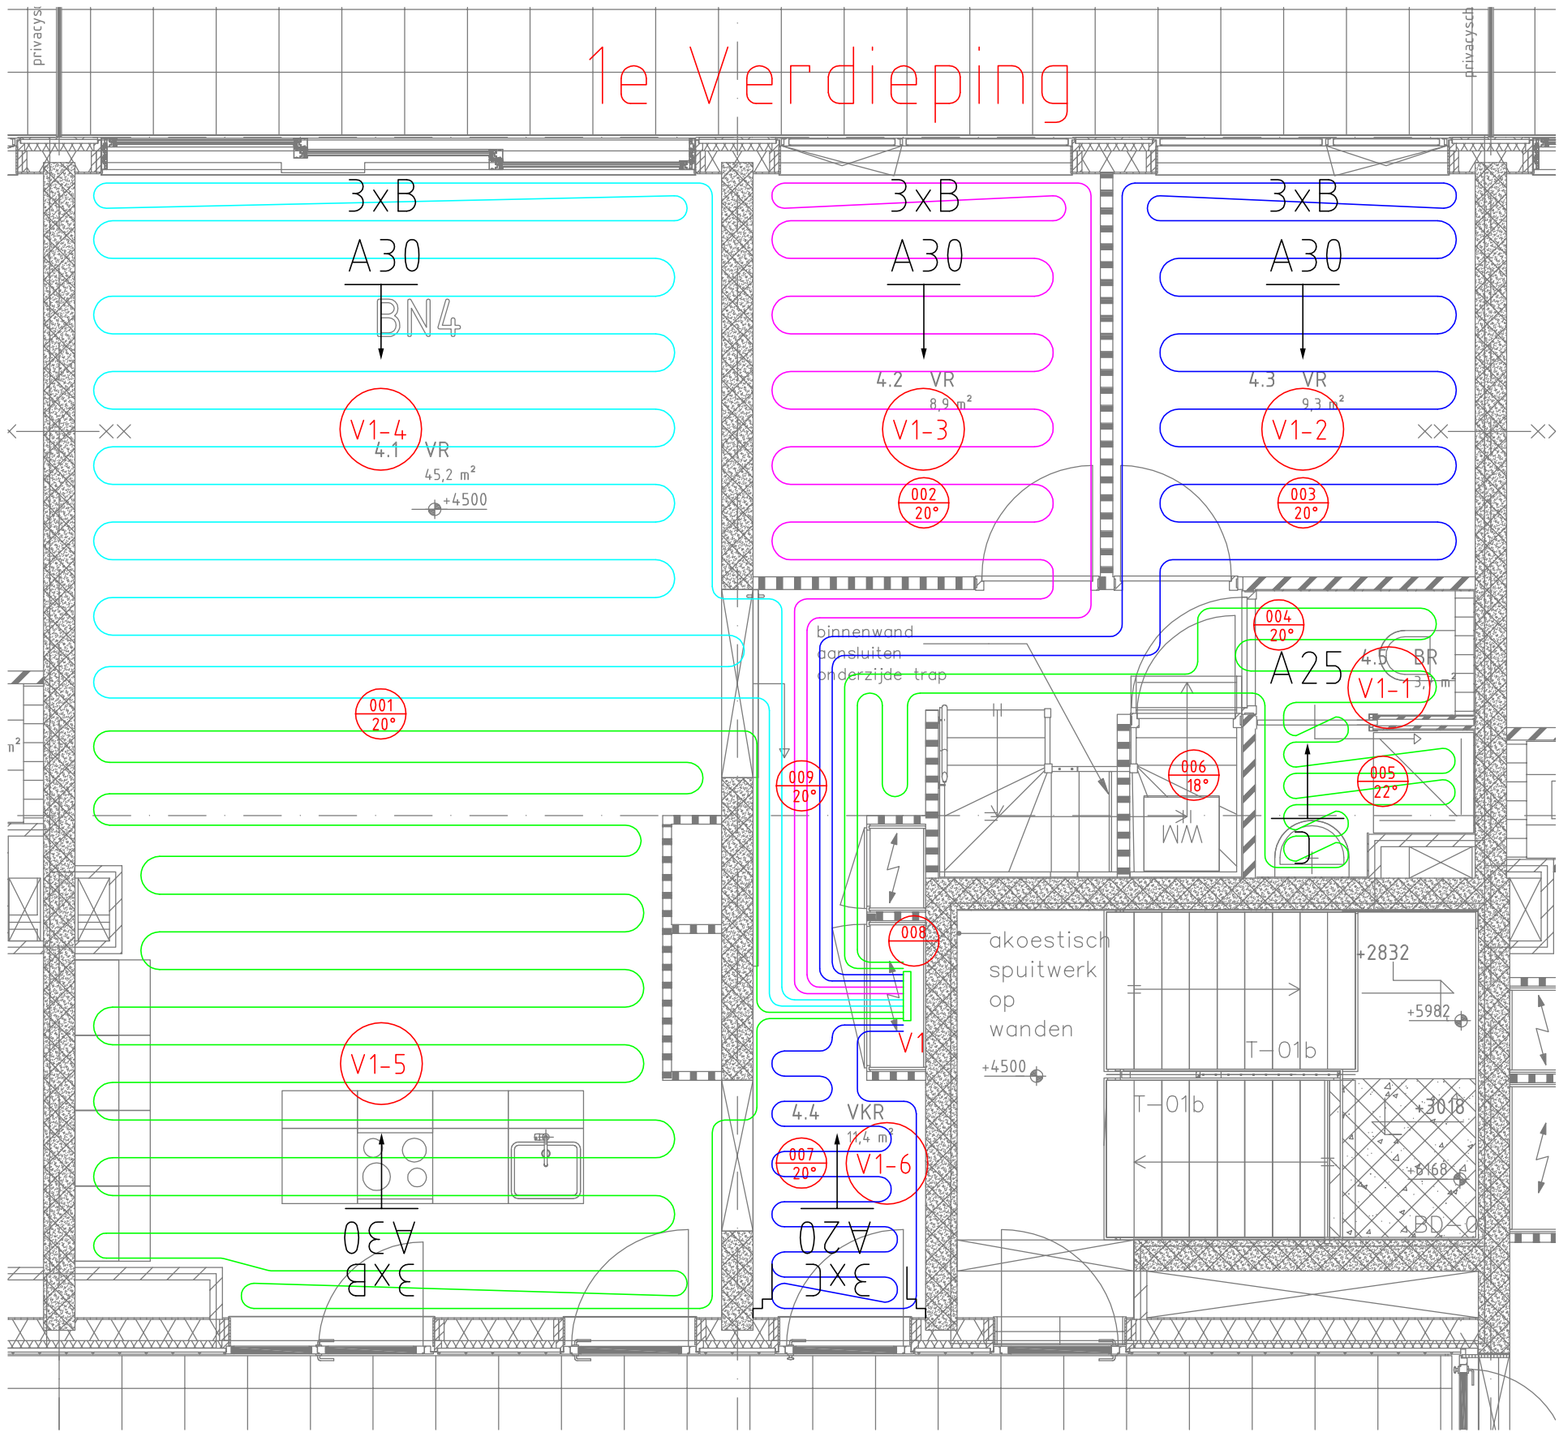

2e Verdieping

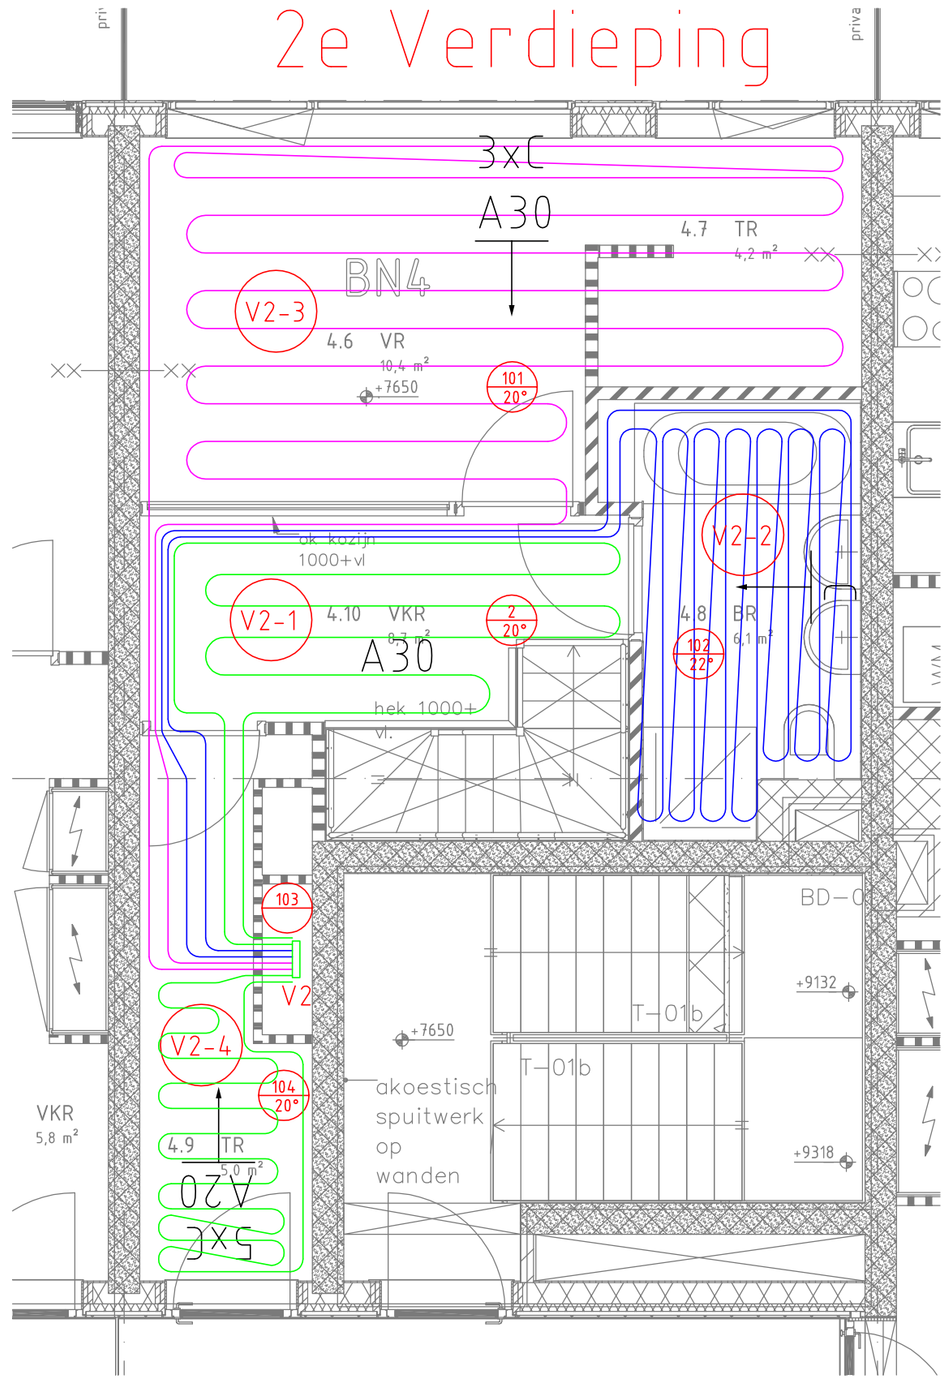

Vloerverwarmingsverdeler V1

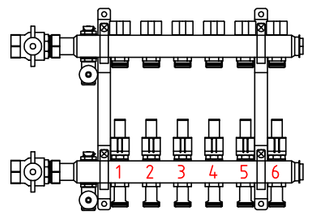

Lengte groepen

1 : 31m
2 : 46m
3 : 46m
4 : 91m
5 : 90m
6 : 16m

Vloerverwarmingsverdeler V2

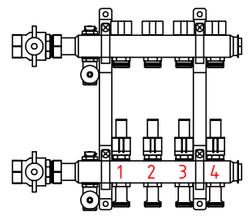

Lengte groepen

1 : 26m
2 : 63m
3 : 70m
4 : 18m

Datum bouwkundigeonderlegger: 10-11-2015

projekt
PUUUR kavel 21F Amsterdam
opdrachtgever
J. van den Burg
omschrijving
Vloerverwarming bnr.04
1e + 2e verdieping

MB-Buis B.V.
MB-Buis B.V. - Bergweg 4A-2 - 8271 CD IJSSELMUIDEN
Postbus 124 -8260 AC Kampen
Tel: 038-3447096 - E-mail: info@mb-buis.nl

Voorontwerp

tek. file: 1140 VV-04 bnr.04.dwg			
	getekend		
	getekend		
	getekend		
	getekend		
	getekend		
datum	getekend	schaal	formaat
23-6-2016	Tek 1	1:50	A2
projektnummer		bladnummer	
1140		VV-04	