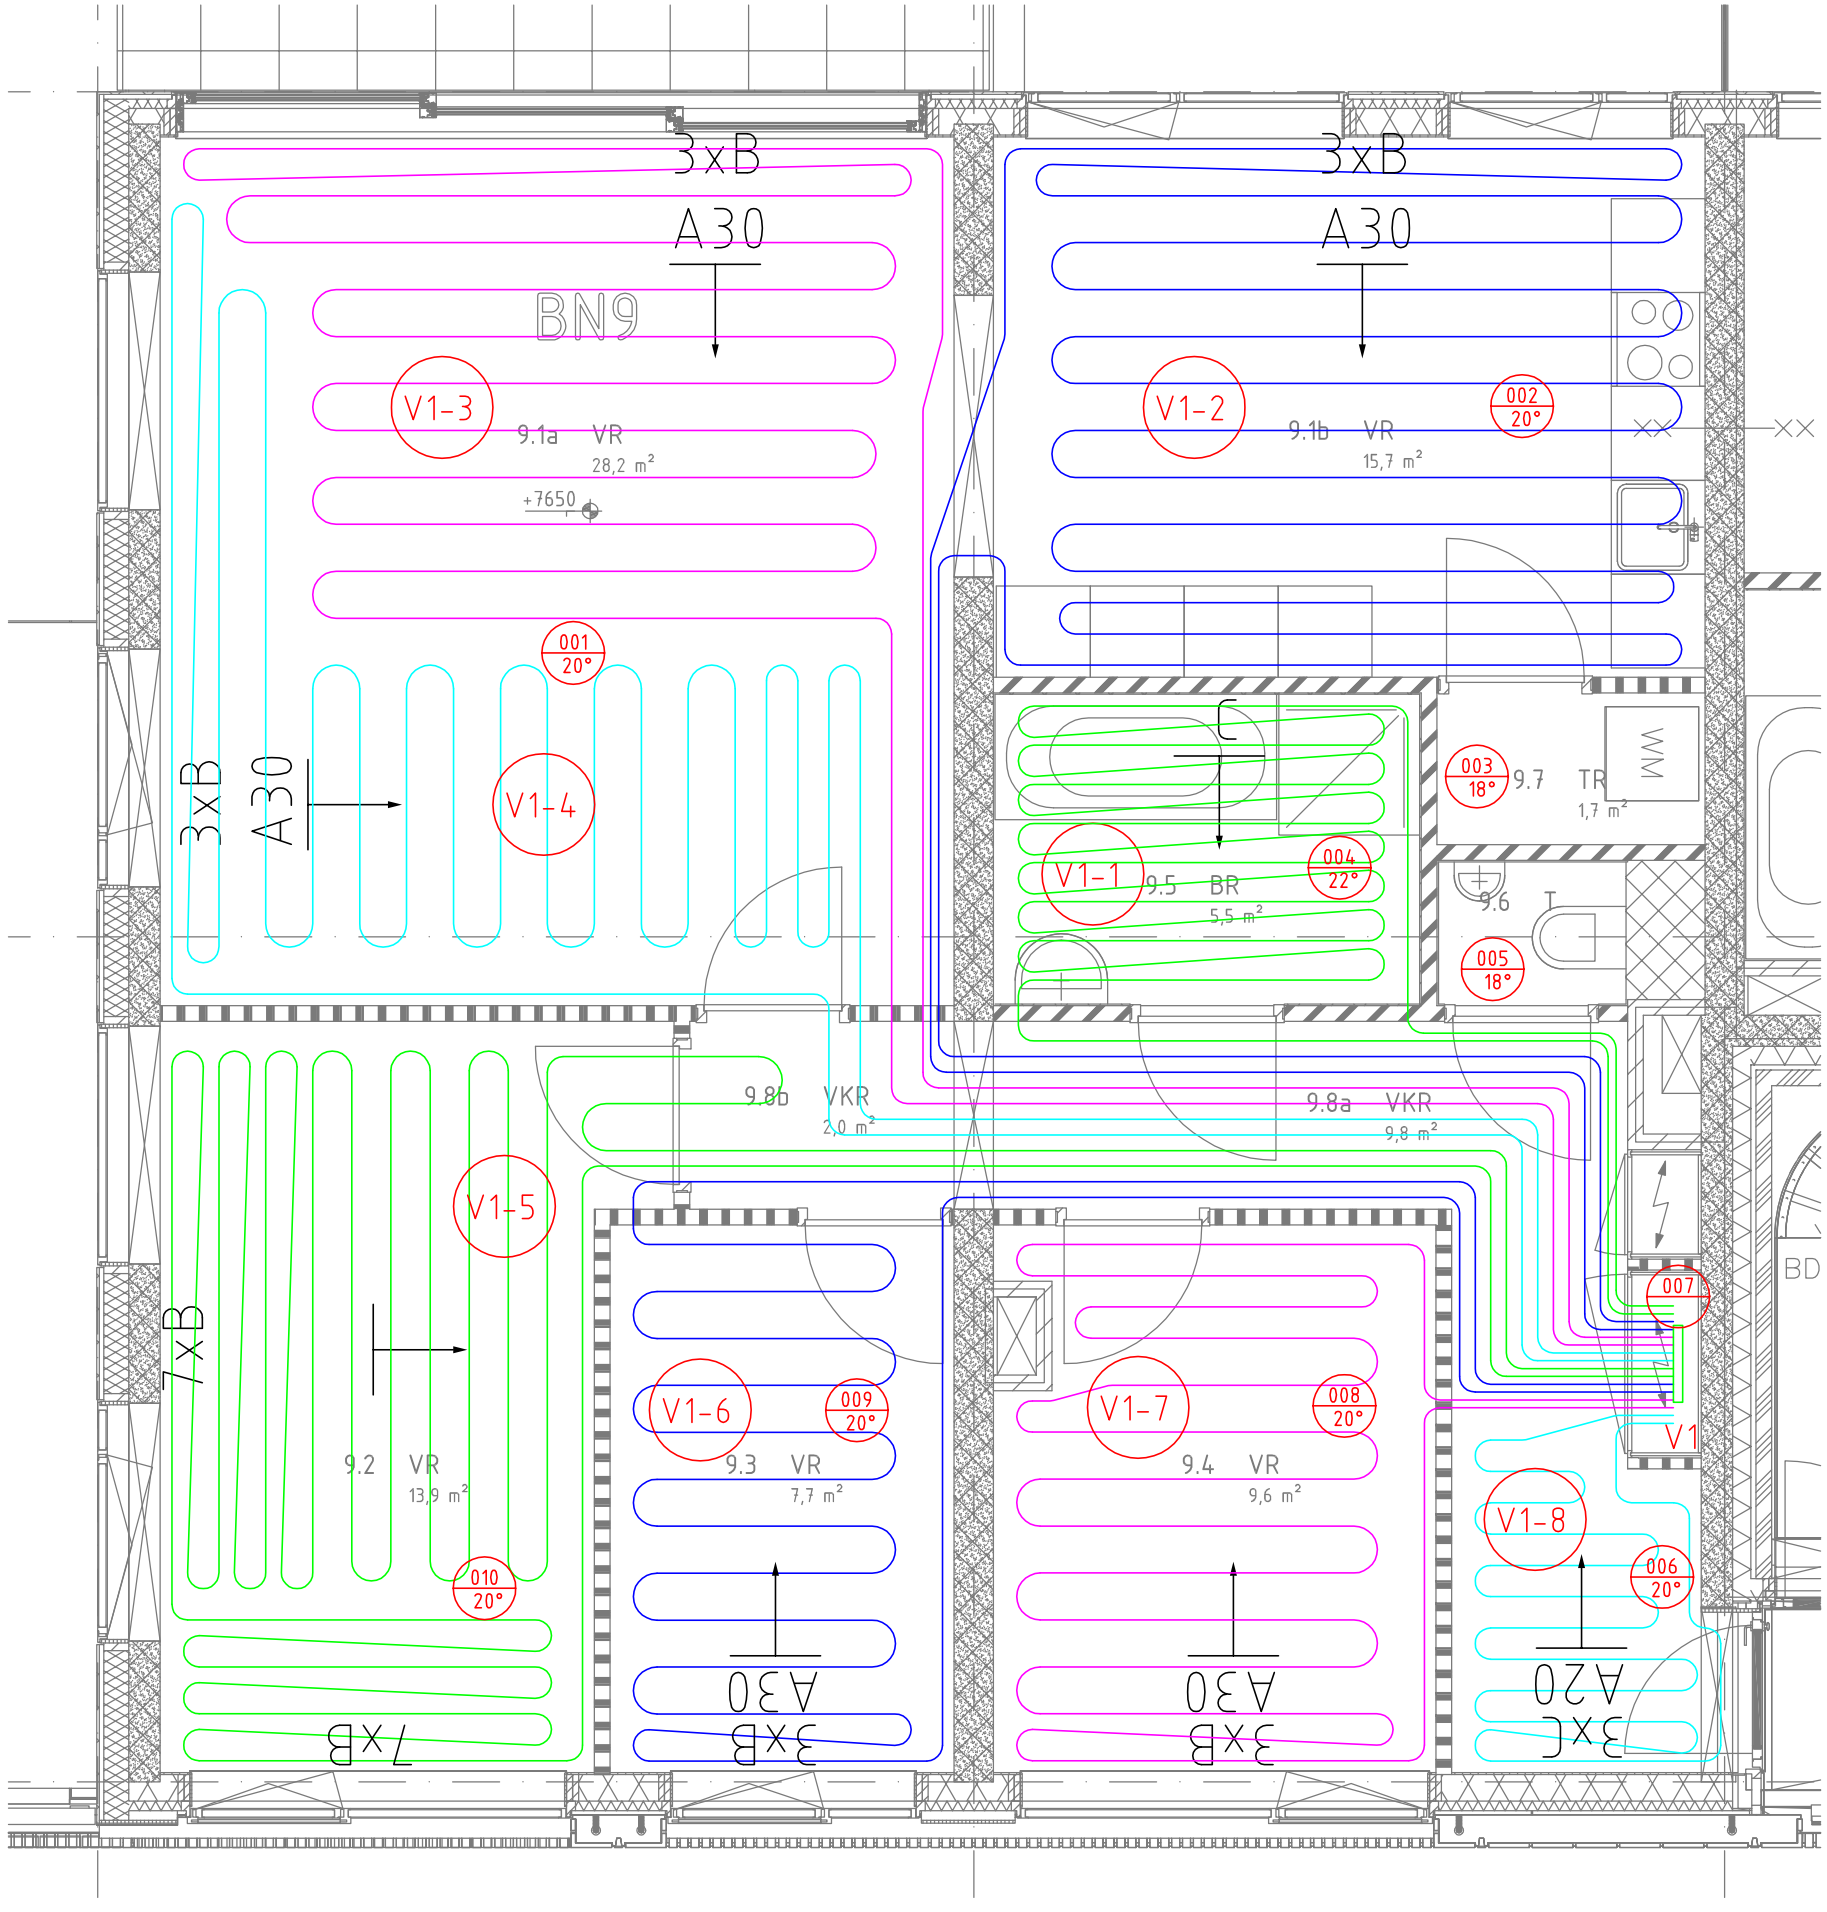

Vloerverwarmingsverdeler V1

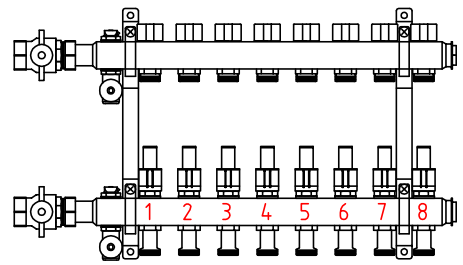

Lengte groepen

1 : 50m
2 : 83m
3 : 72m
4 : 67m
5 : 88m
6 : 43m
7 : 42m
8 : 20m

Datum bouwkundigeonderlegger: 10-11-2015

projekt
PUUUR kavel 21F Amsterdam
opdrachtgever
J. van den Burg
omschrijving
Vloerverwarming bnr.09
2e verdieping

Voorontwerp

tek. file: 1140 VV-09 bnr.09.dwg

	getekend		
	getekend		
	getekend		
	getekend		
	getekend		
datum	getekend	schaal	formaat
23-6-2016	Tek 1	1:50	A3

projektnummer 1140
bladnummer VV-09

MB-Buis B.V.
MB-Buis B.V. - Bergweg 4A-2 - 8271 CD IJSSELMUIDEN
Postbus 124 -8260 AC Kampen
Tel: 038-3447096 - E-mail: info@mb-buis.nl