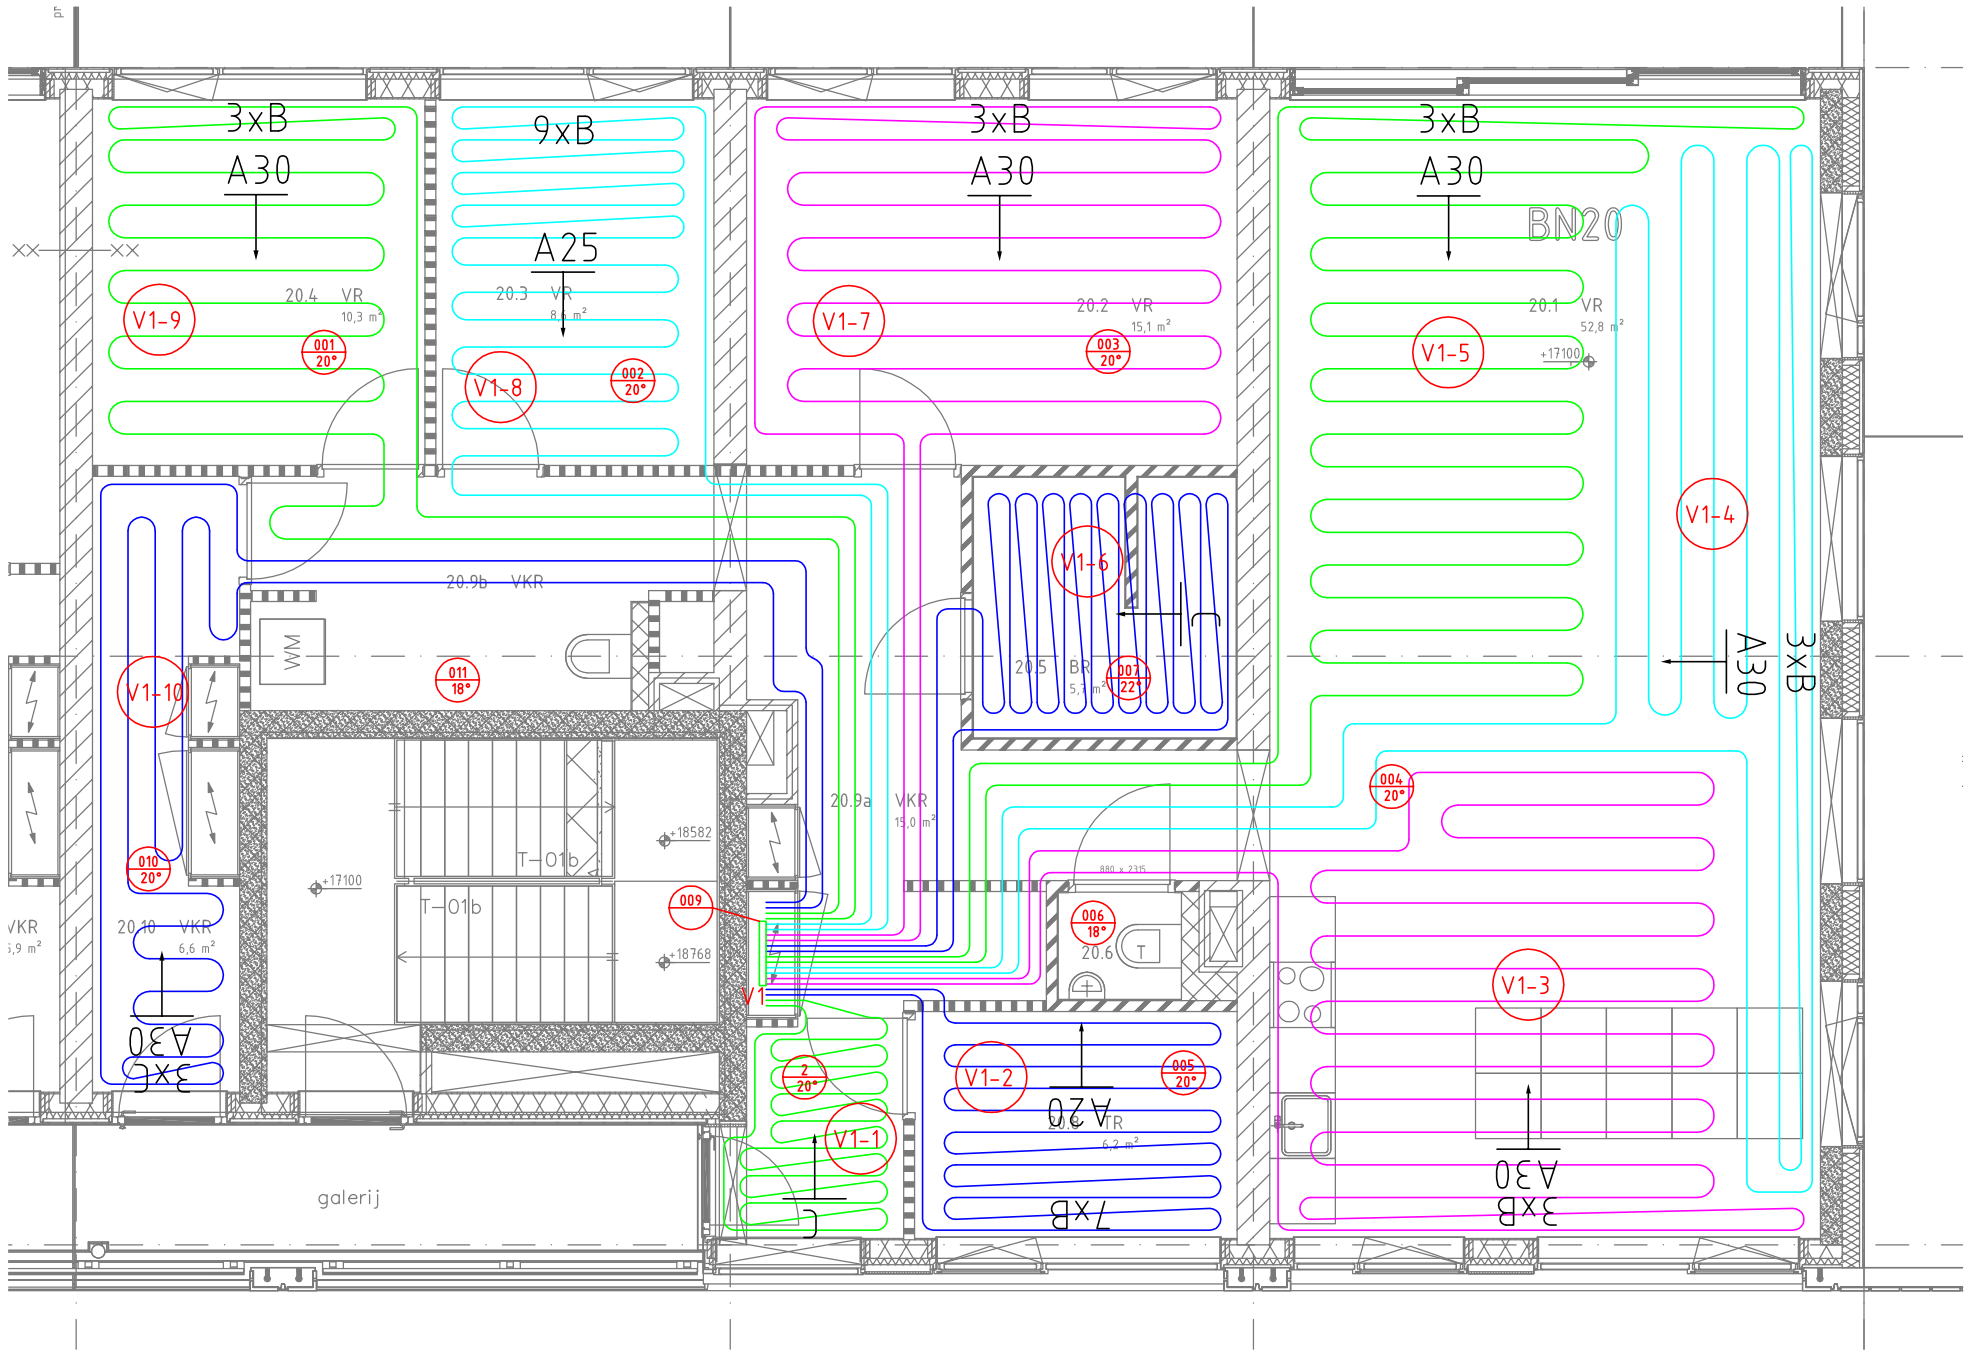

Vloerverwarmingsverdeler V1

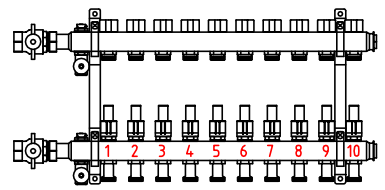

Lengte groepen

1 : 25m
2 : 38m
3 : 78m
4 : 81m
5 : 80m
6 : 52m
7 : 66m
8 : 58m
9 : 57m
10 : 46m

Datum bouwkundigeonderlegger: 10-11-2015

projekt
PUUUR kavel 21F Amsterdam
opdrachtgever
J. van den Burg
omschrijving
Vloerverwarming bnr.20
5e verdieping

MB-Buis B.V.
MB-Buis B.V. - Bergweg 4A-2 - 8271 CD IJSSELMUIDEN
Postbus 124 -8260 AC Kampen
Tel: 038-3447096 - E-mail: info@mb-buis.nl

Voorontwerp

tek. file: 1140 VV-20 bnr.20.dwg

	getekend		
	getekend		
	getekend		
	getekend		
	getekend		
datum	getekend	schaal	formaat
7-7-2016	Tek 1	1:50	A2

projektnummer	bladnummer
1140	VV-20