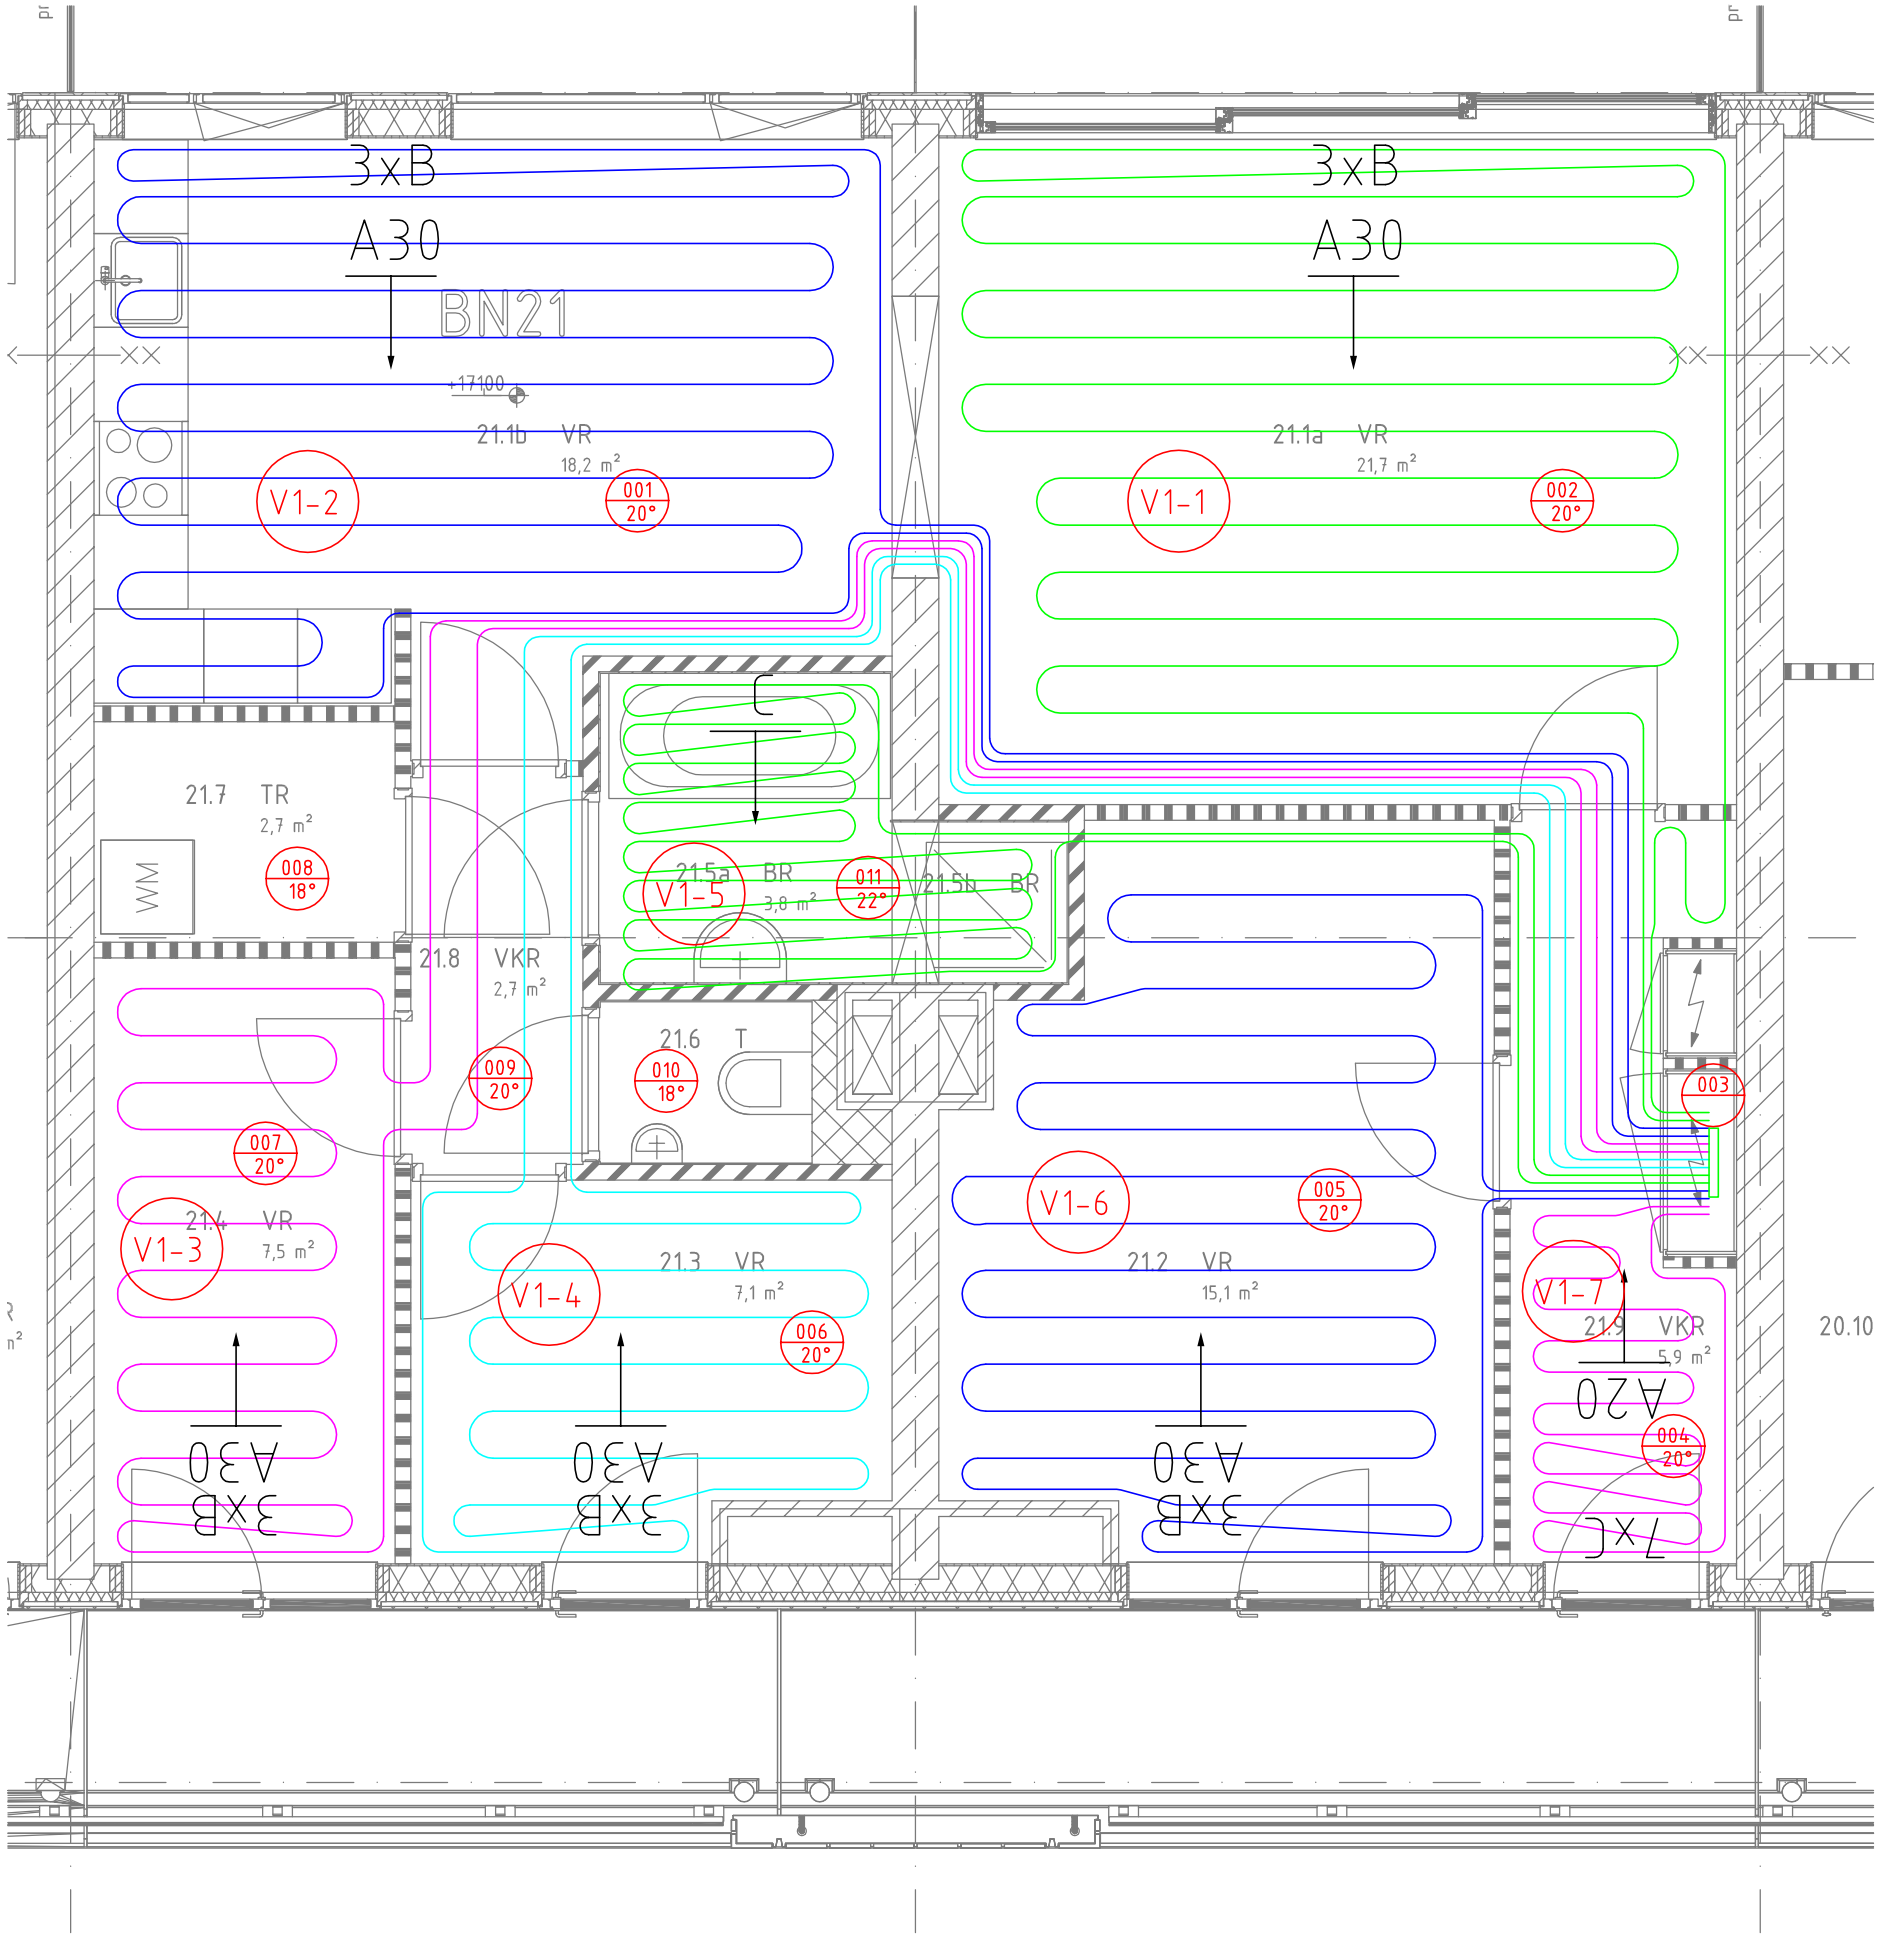

Vloerverwarmingsverdeler V1

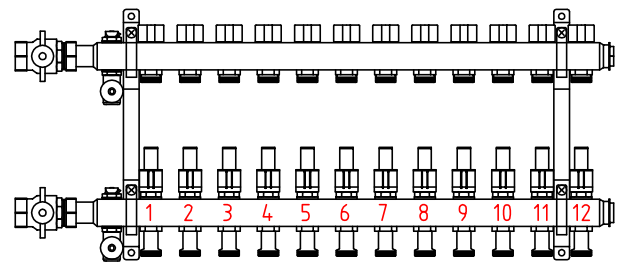

Lengte groepen

1 : 76m
2 : 82m
3 : 58m
4 : 58m
5 : 50m
6 : 54m
7 : 19m

Datum bouwkundigeonderlegger: 10-11-2015

projekt
PUUUR kavel 21F Amsterdam
opdrachtgever
J. van den Burg
omschrijving
Vloerverwarming bnr.21
5e verdieping

Voorontwerp

tek. file: 1140 VV-21 bnr.21.dwg

	getekend	
	getekend	
	getekend	
	getekend	
	getekend	

datum	getekend	schaal	formaat
7-7-2016	Tek 1	1:50	A3

projektnummer	bladnummer
1140	VV-21

MB-Buis B.V.
MB-Buis B.V. - Bergweg 4A-2 - 8271 CD IJSSELMUIDEN
Postbus 124 -8260 AC Kampen
Tel: 038-3447096 - E-mail: info@mb-buis.nl