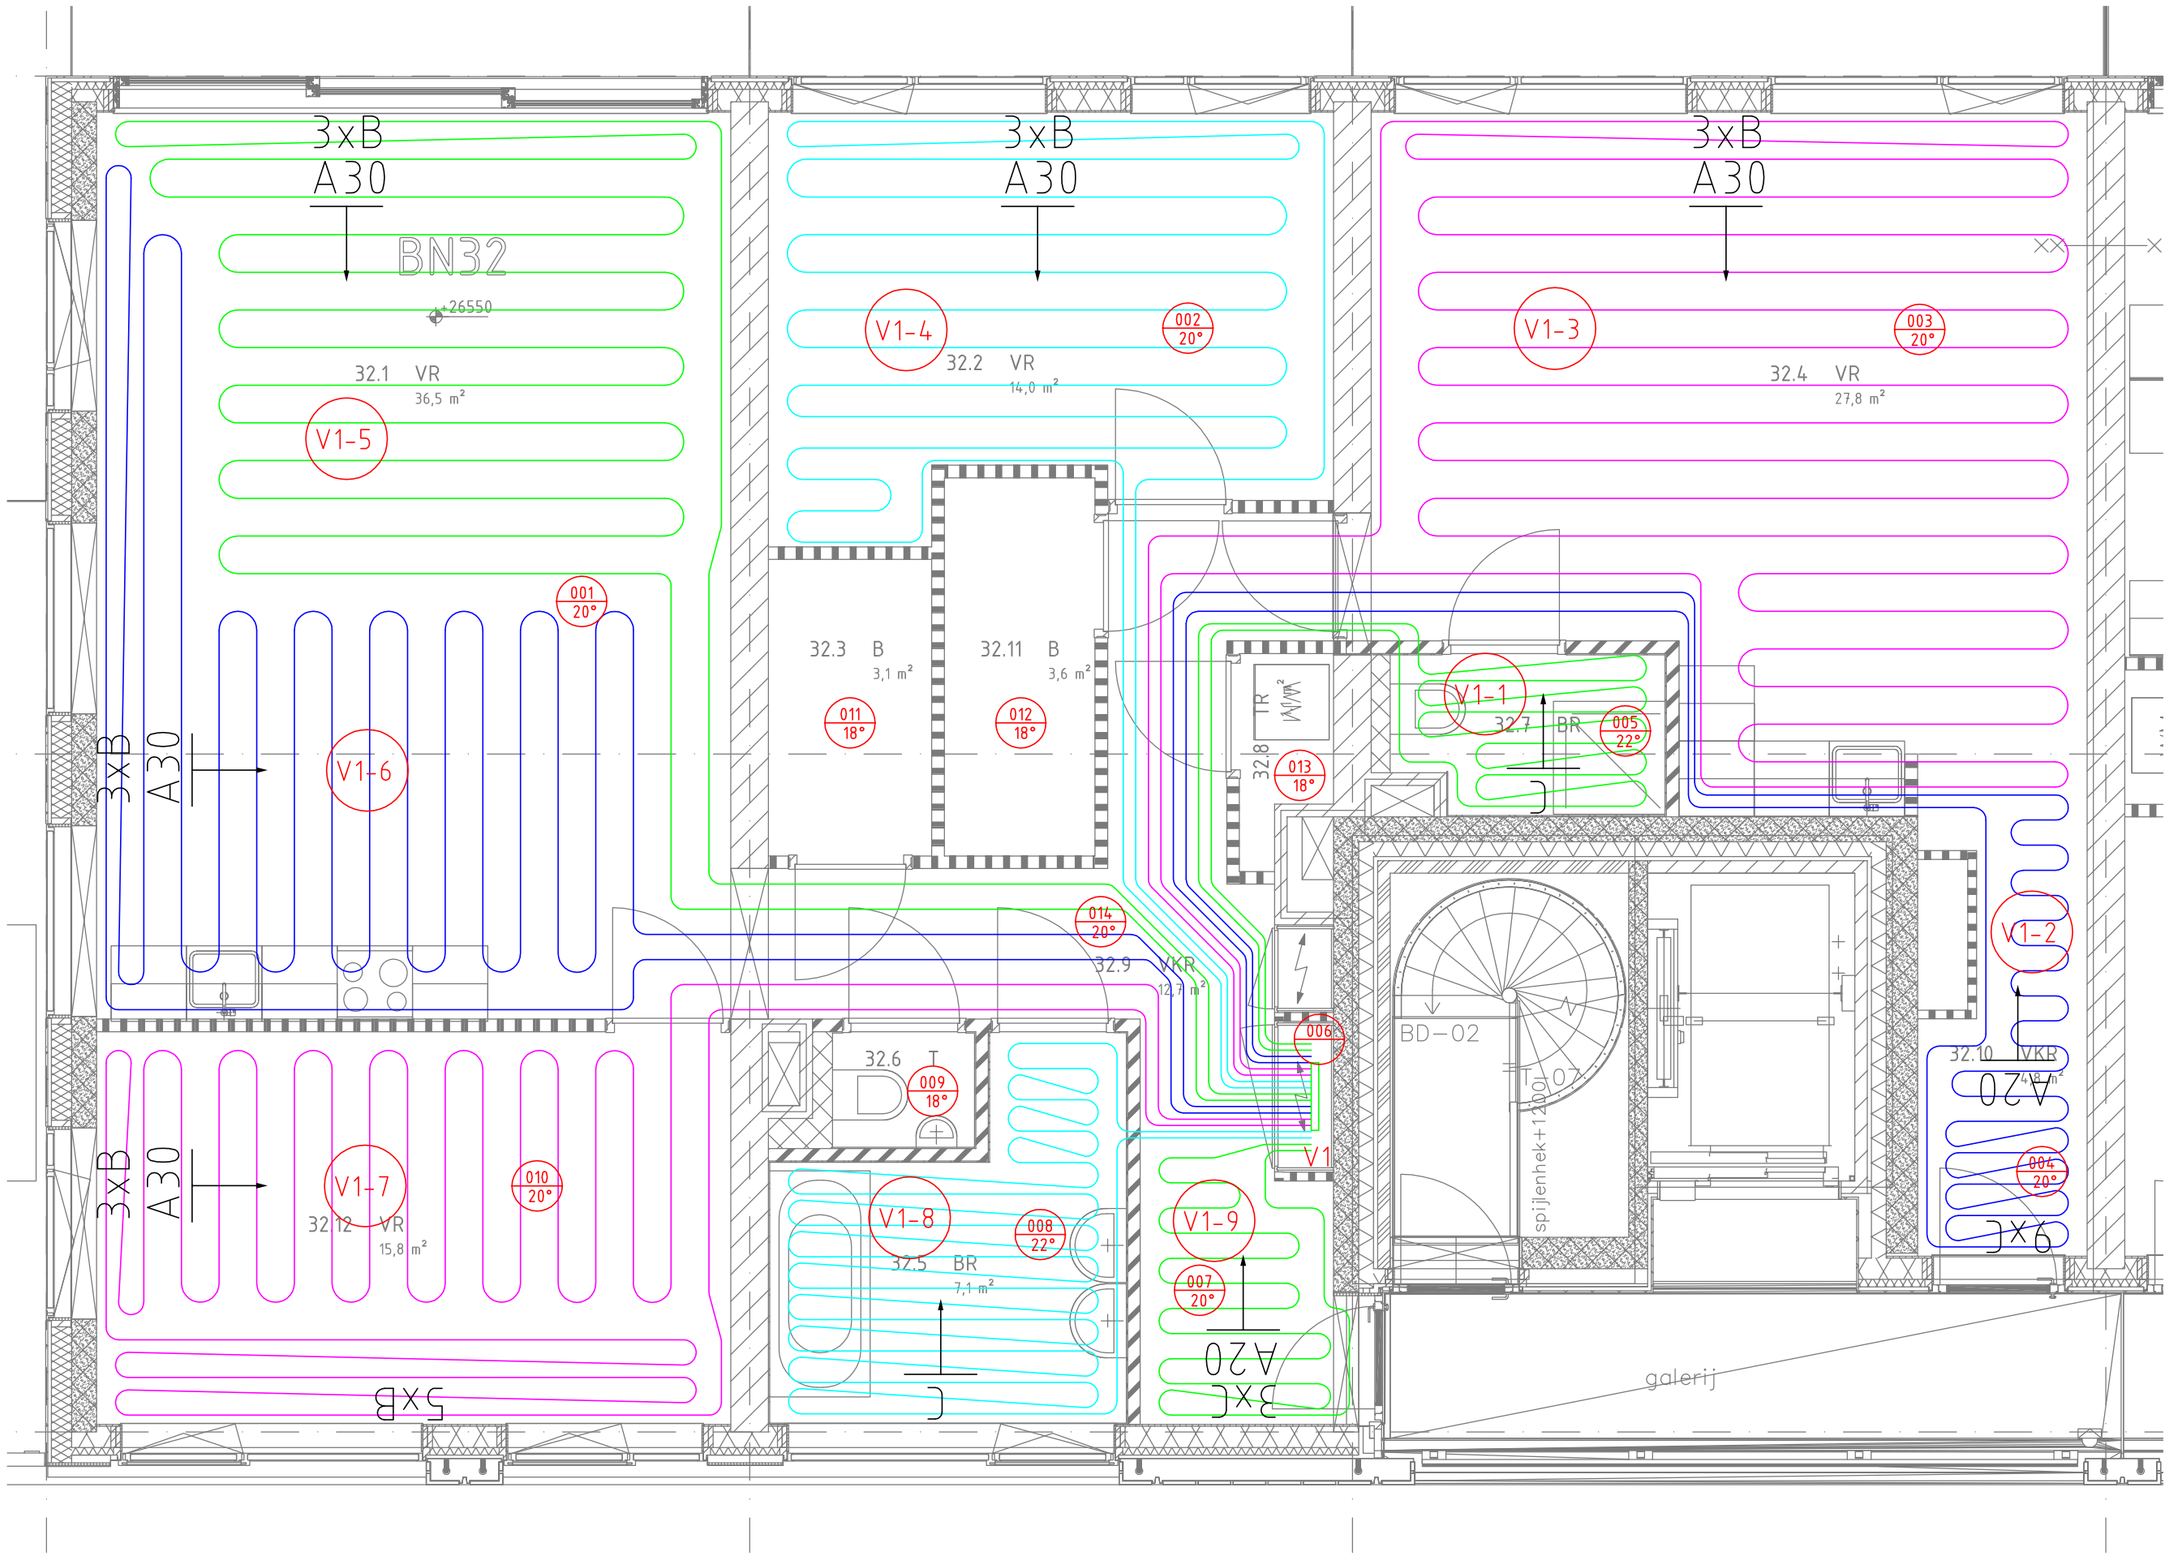

Vloerverwarmingsverdeler V1

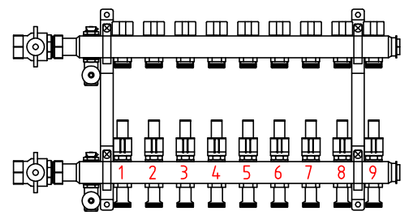

Lengte groepen

1 : 31m
2 : 48m
3 : 111m
4 : 68m
5 : 79m
6 : 80m
7 : 78m
8 : 55m
9 : 19m

Datum bouwkundigeonderlegger: 10-11-2015

projekt
PUUUR kavel 21F Amsterdam
opdrachtgever
J. van den Burg
omschrijving
Vloerverwarming bnr.32
8e verdieping

MB-Buis B.V.
MB-Buis B.V. - Bergweg 4A-2 - 8271 CD IJSSELMUIDEN
Postbus 124 -8260 AC Kampen
Tel: 038-3447096 - E-mail: info@mb-buis.nl

Voorontwerp

tek. file: 1140 VV-32 bnr.32.dwg

	getekend		
	getekend		
	getekend		
	getekend		
	getekend		
datum 7-7-2016	getekend Tek 1	schaal 1:50	formaat A2
projektnummer 1140		bladnummer VV-32	