


zijgevel West

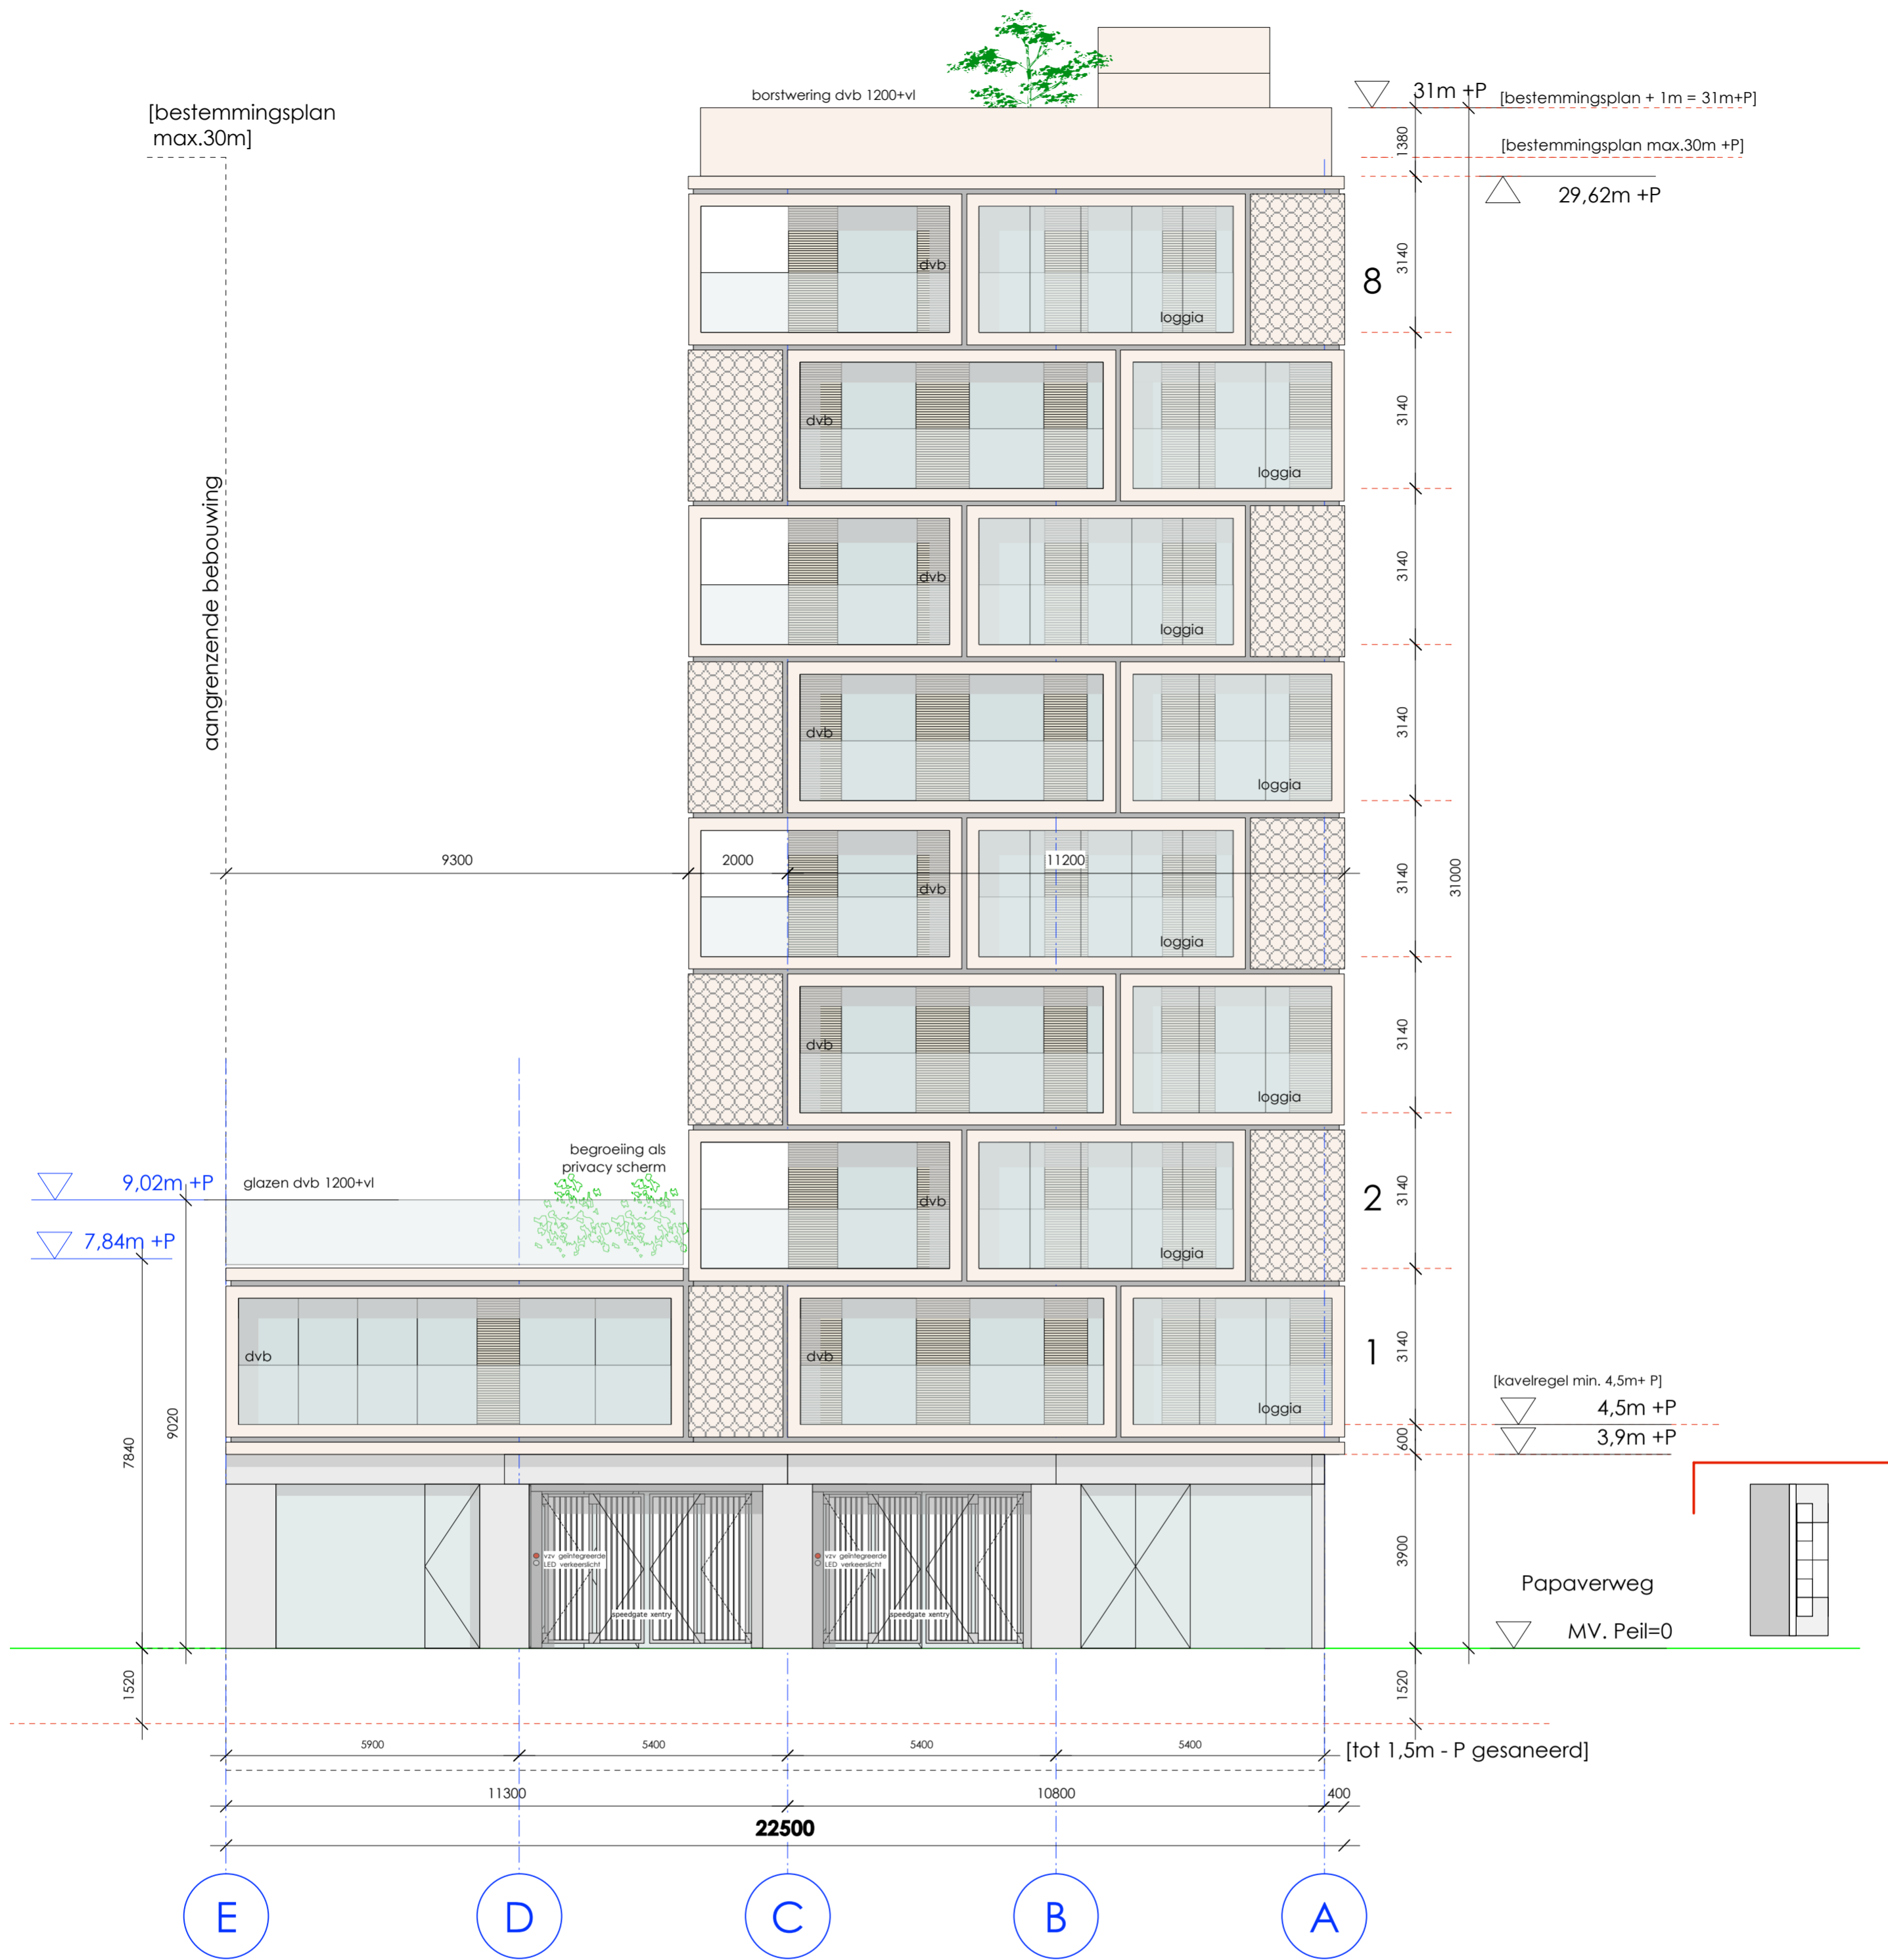


Christoffelkruidstraat

zijgevel Oost

DO concept
A2, 1:100
31 - 03 - 2014

atelier **PUUR**
architectuur & stedenbouw

Levantkade 67 1019MJ Amsterdam
+31(0) 20 890 4450 info@puur.nl www.puur.nl

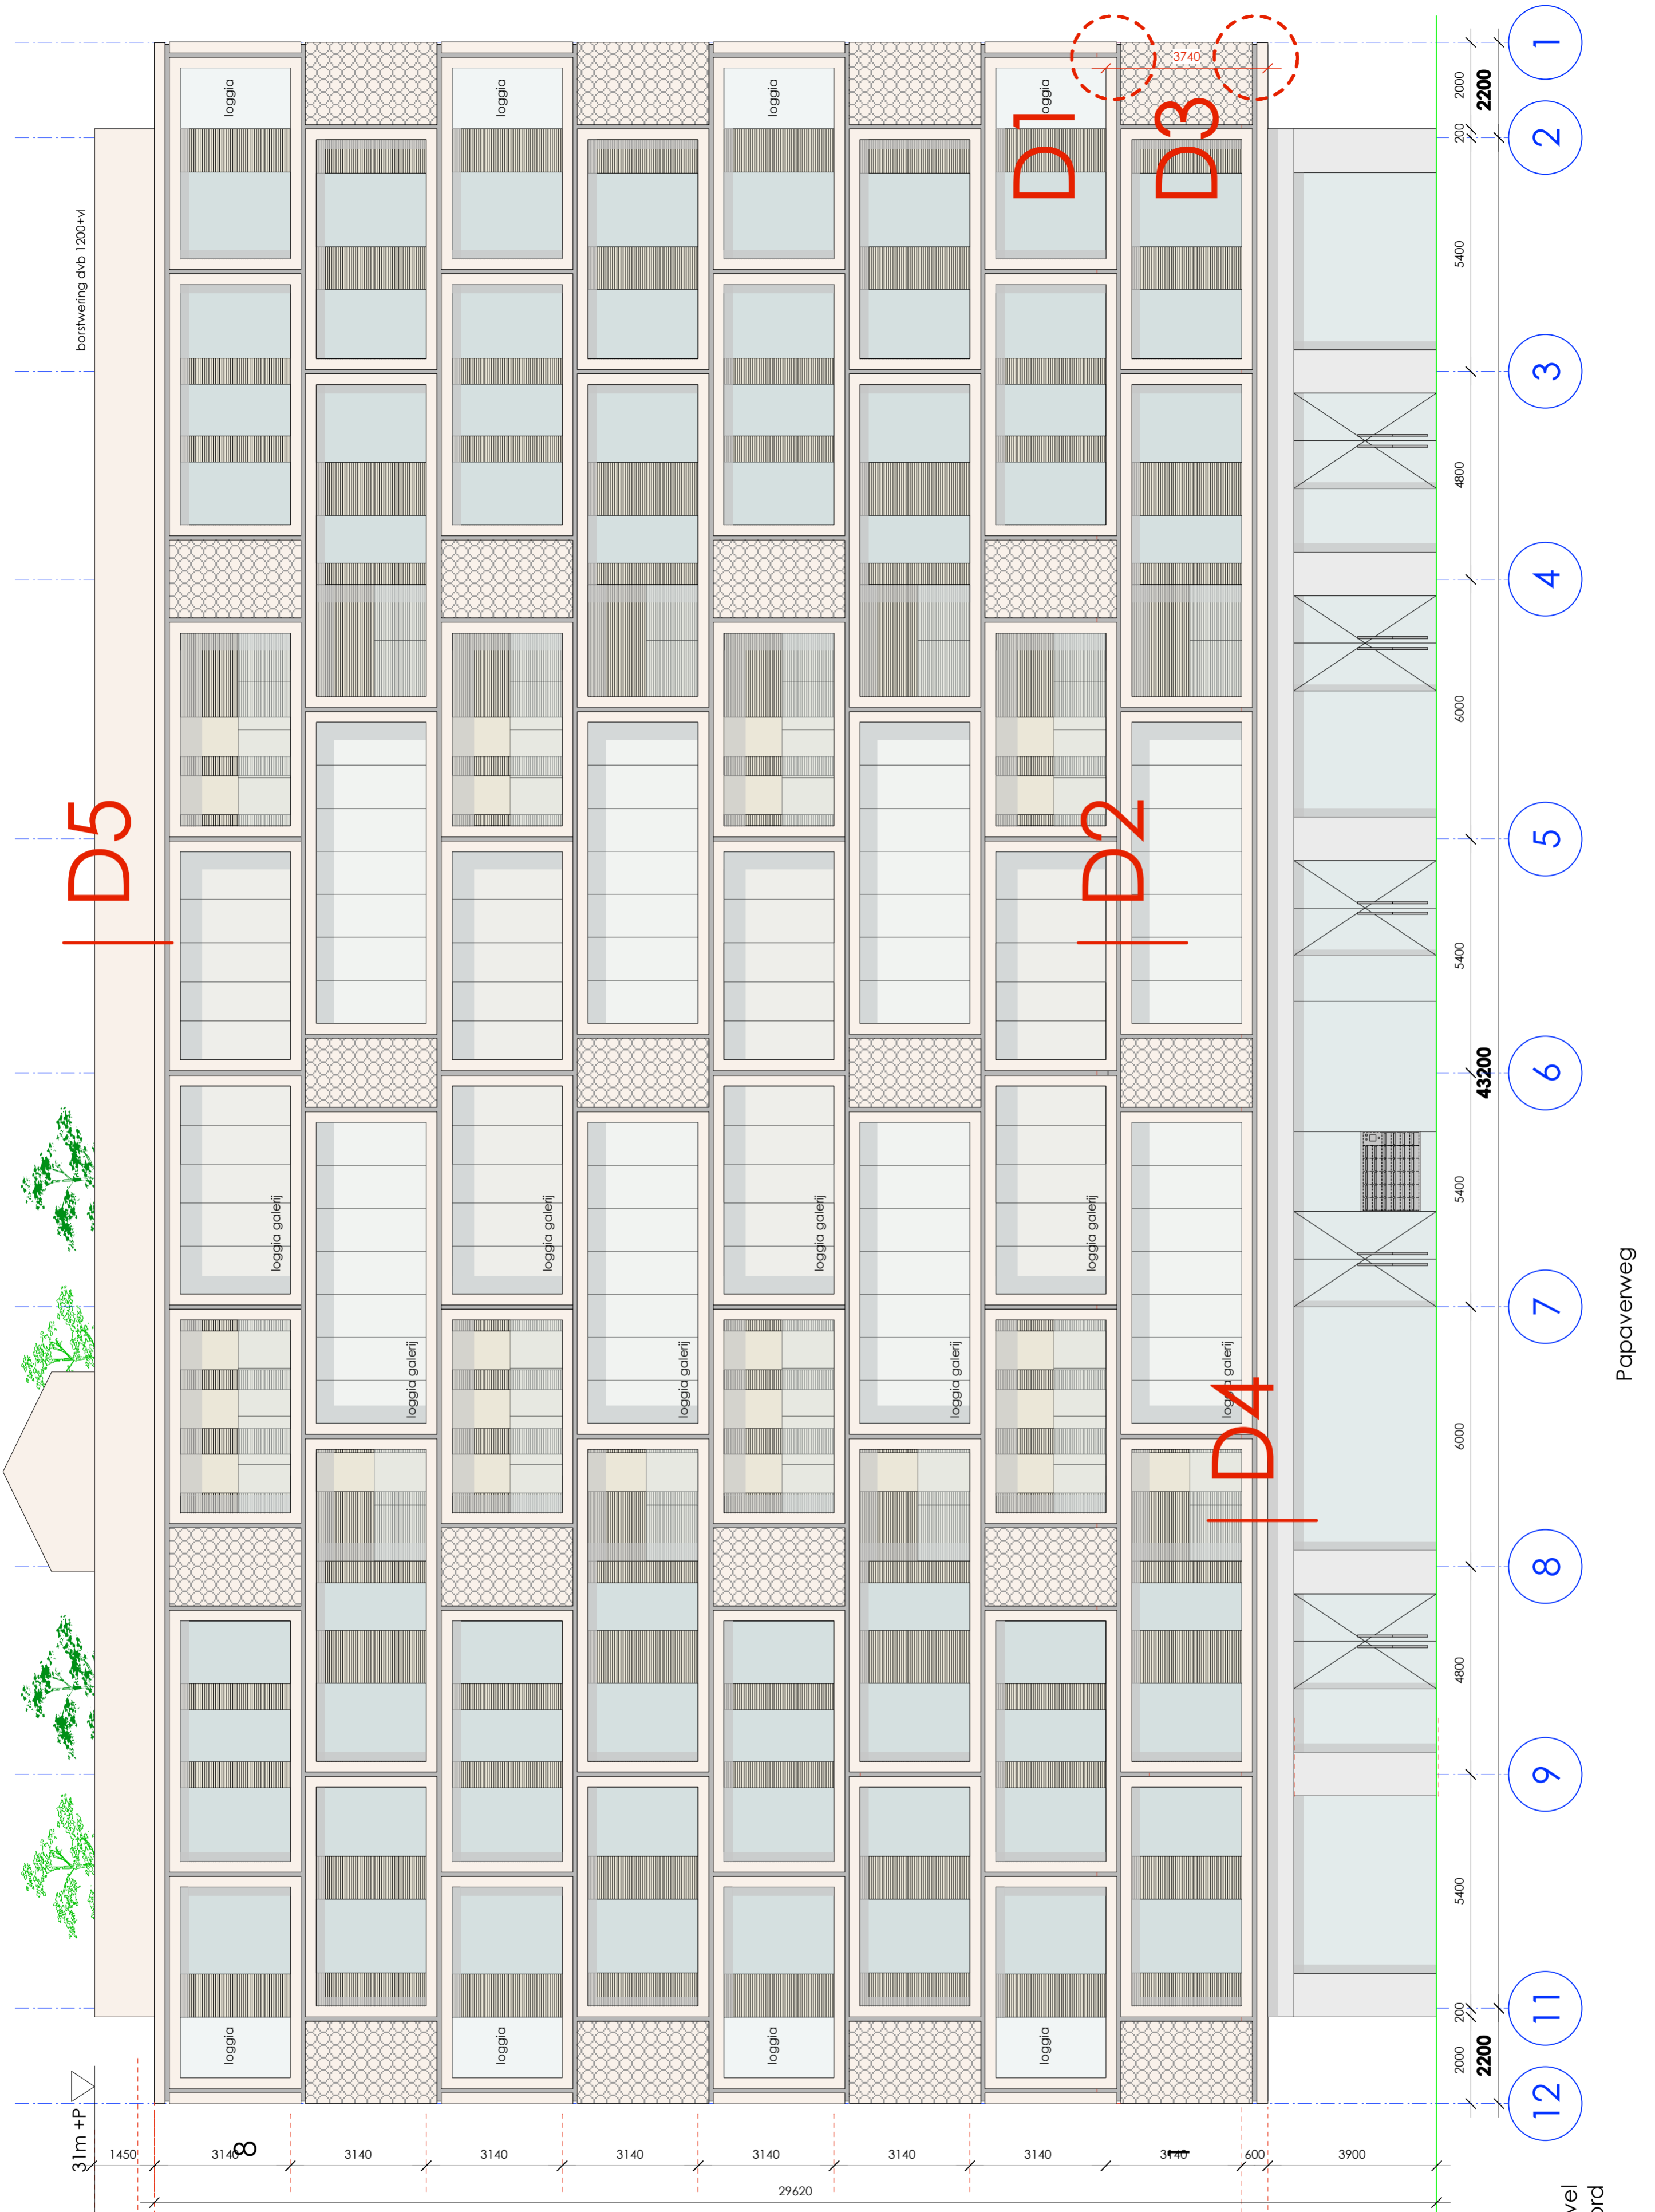

D5

D2

D1

D3

D4

- 1
- 2
- 3
- 4
- 5
- 6
- 7
- 8
- 9
- 11
- 12

borstwering d/b 1200+V

31m +P

[bestemmingsplan + 1m = 31m+P]

[bestemmingsplan max.30m +P]


DO concept
A2, 1:100
31-03-2014

atelier **PUUR**
architectuur & stedenbouw

Levantkade 67 1019MJ Amsterdam
+31(0) 20 890 4450 info@puur.nl www.puur.nl


4.5m +P
3.9m +P

Papaverweg
MV . Peil=0

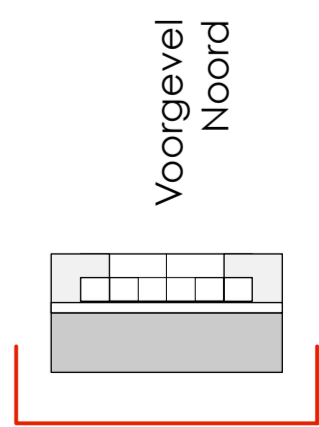

Papaverweg

Voorgevel
Noord

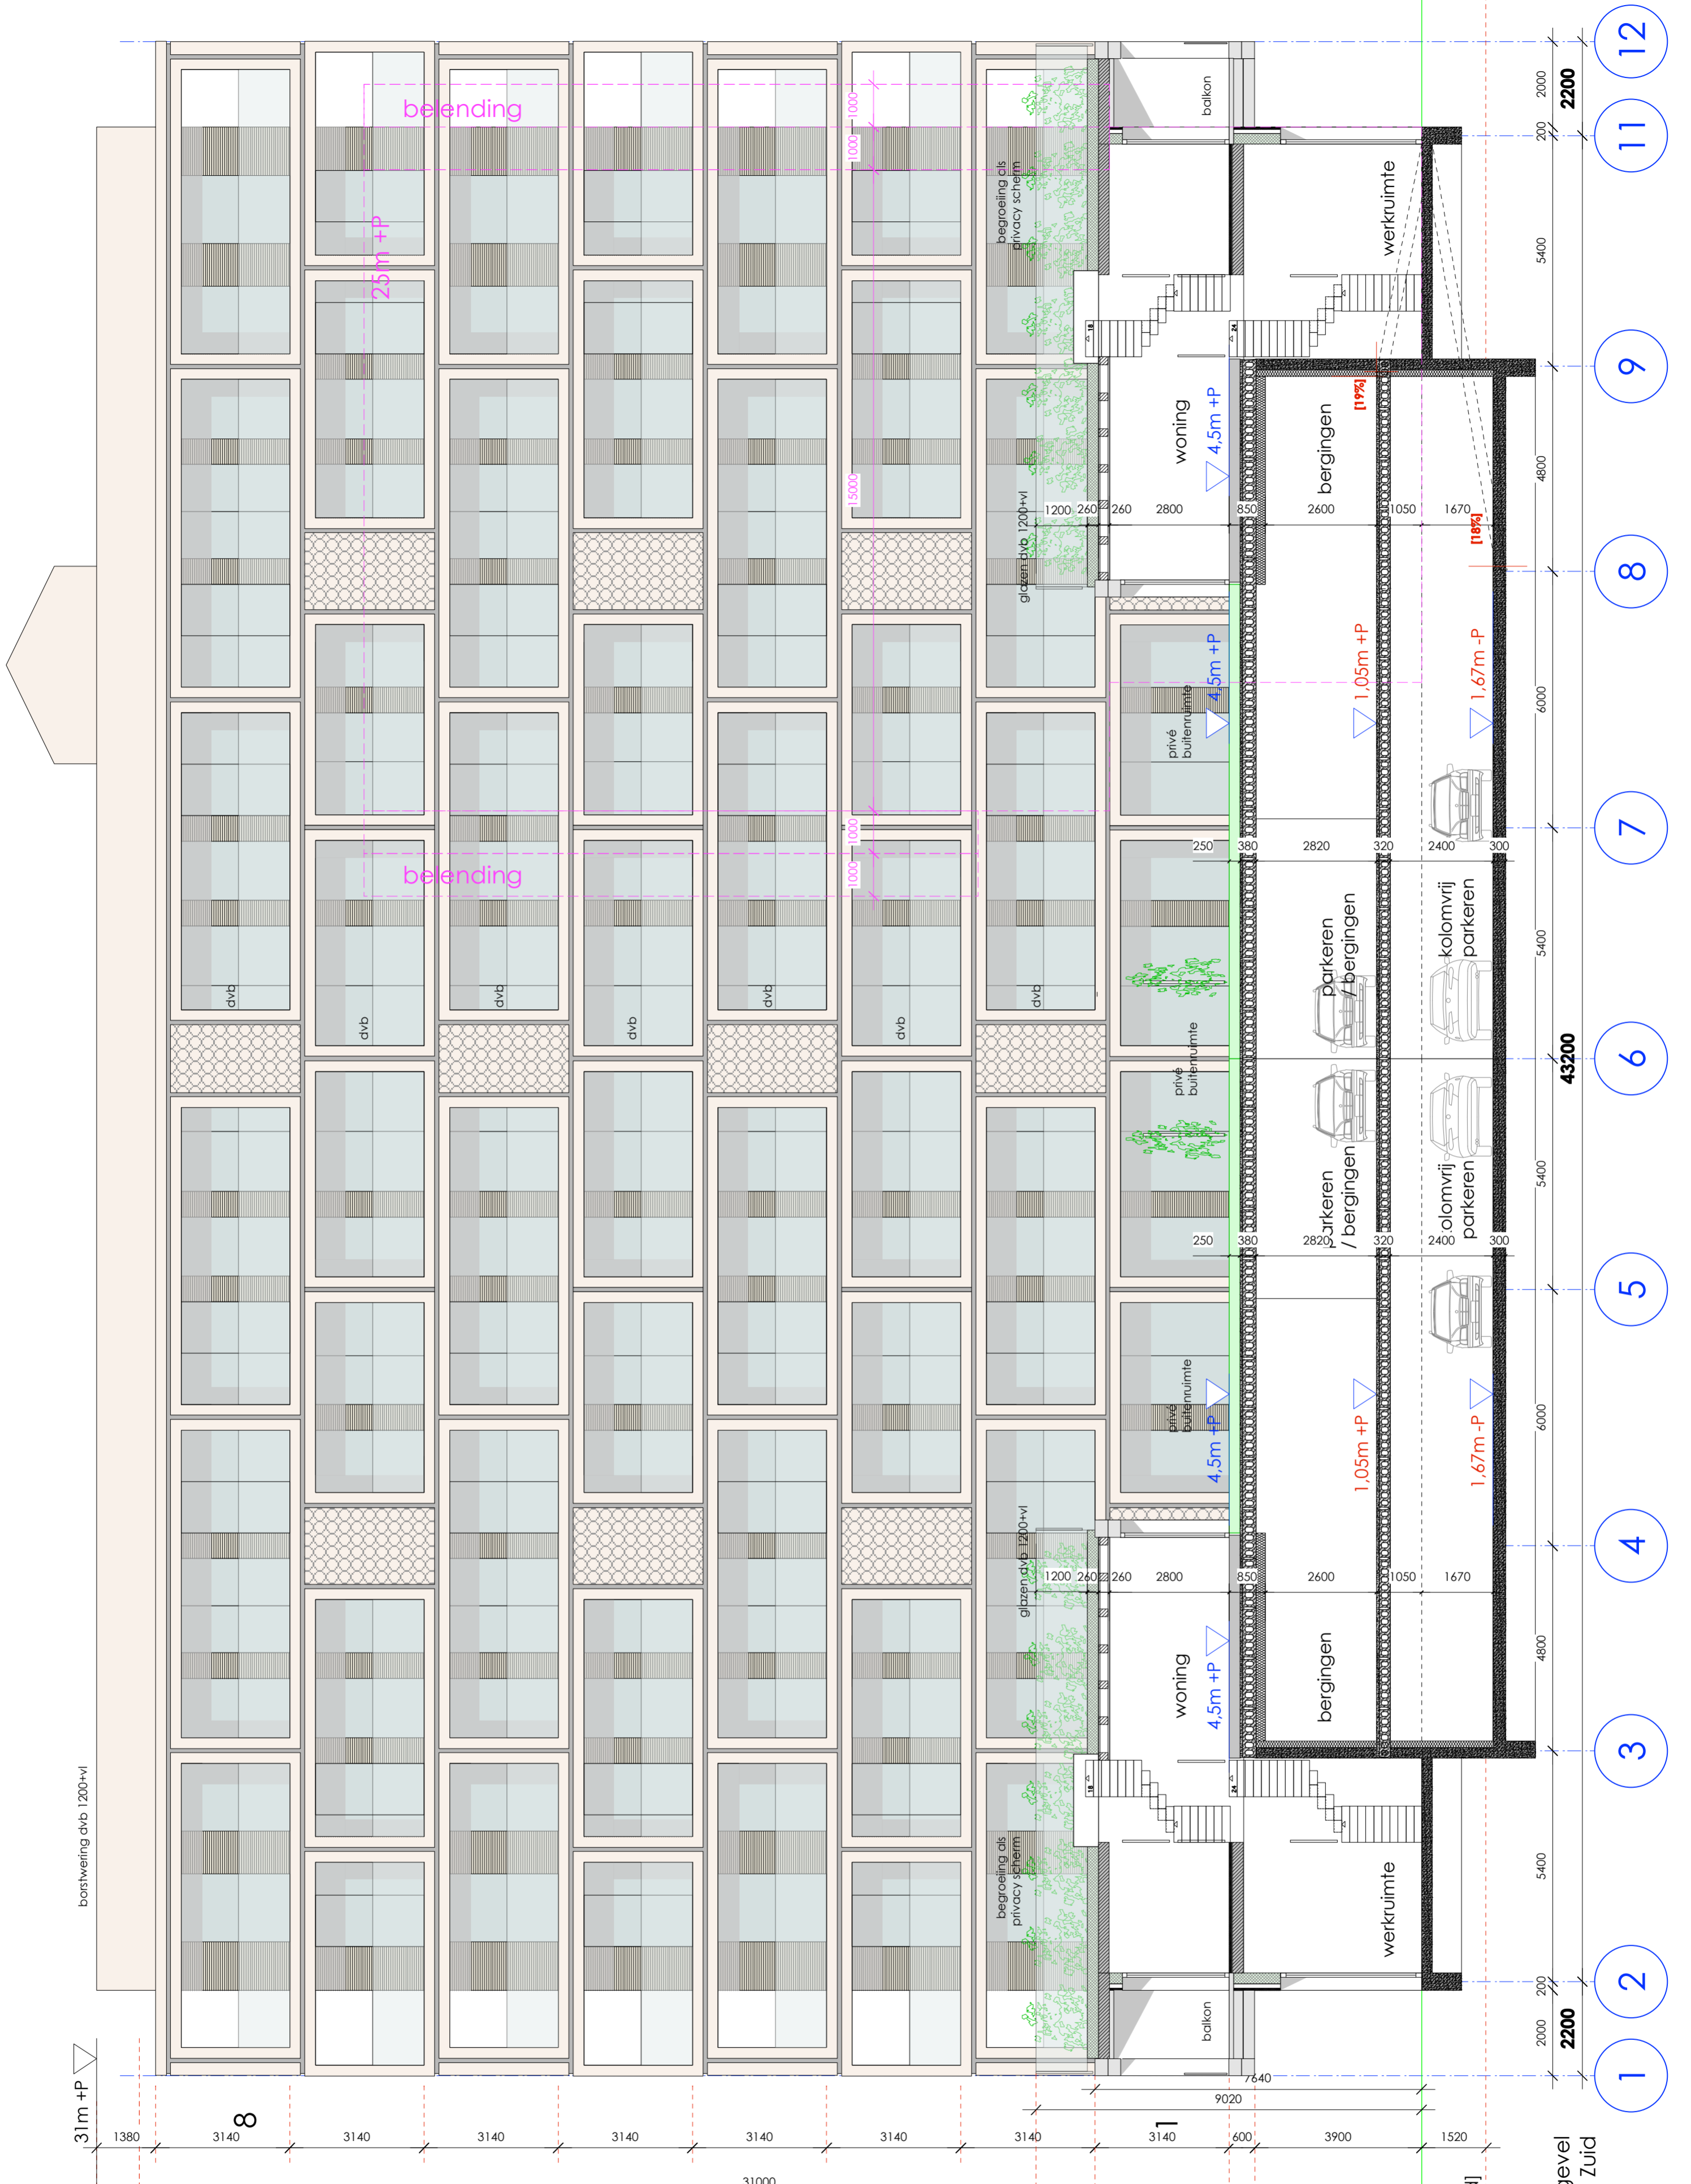

bestemmingsplan + 1m = 31m+P
 bestemmingsplan max.30m +P
 29,62m +P
 DO concept
 A2, 1:100
 31 - 03 - 2014


atelier PUIUR


architectuur & stedenbouw

Levantkade 67 1019MJ Amsterdam
 +31(0) 20 890 4450 info@puur.nl www.puur.nl

9,02m +P
 7,64m +P
 [kavelregel min. 4,5m+P]
 bk. vl. 4,5m +P
 3,9m +P
 Papaverweg
 MV. Peil=0

[tot 1,5m -P gesaneerd]
 Achtergevel Zuid

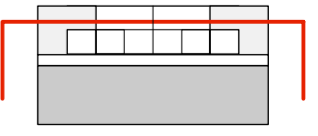

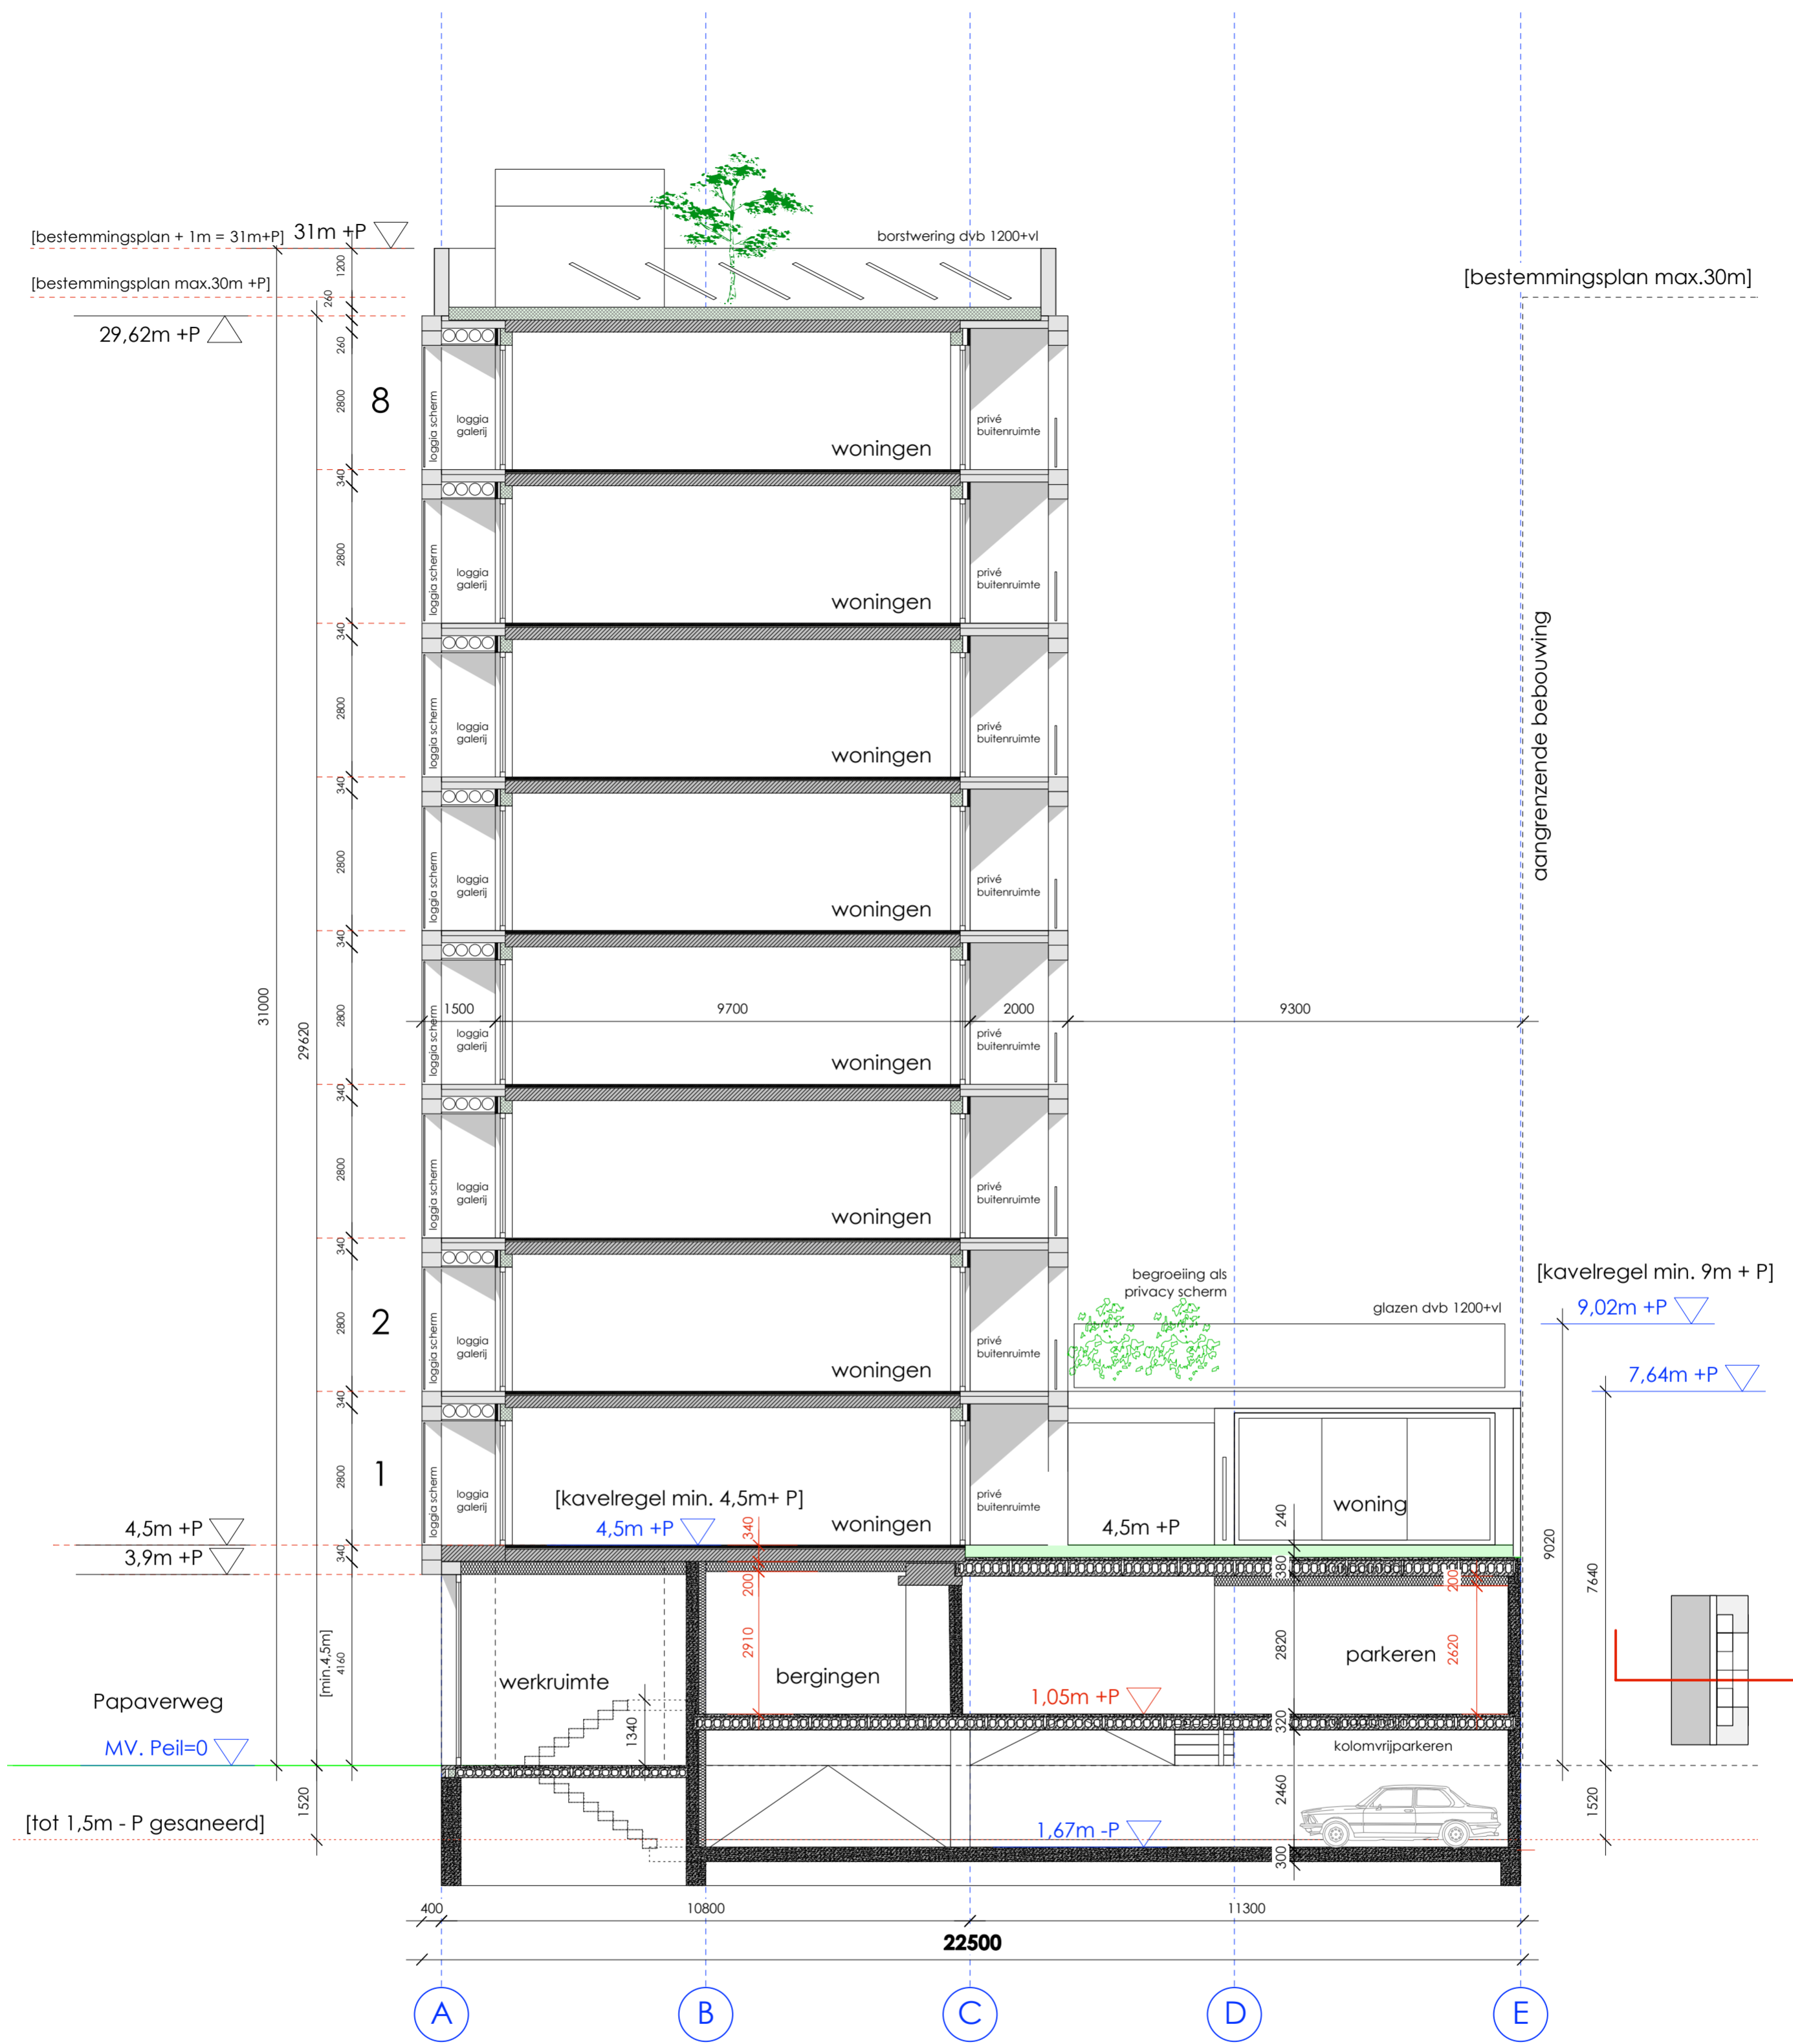

DO concept
A2, 1:100
31 - 03 - 2014

atelier **PUUR**
architectuur & stedenbouw
Levantkade 67 1019MJ Amsterdam
+31(0) 20 890 4450 info@puur.nl www.puur.nl