


Plattegrond 4e verdieping

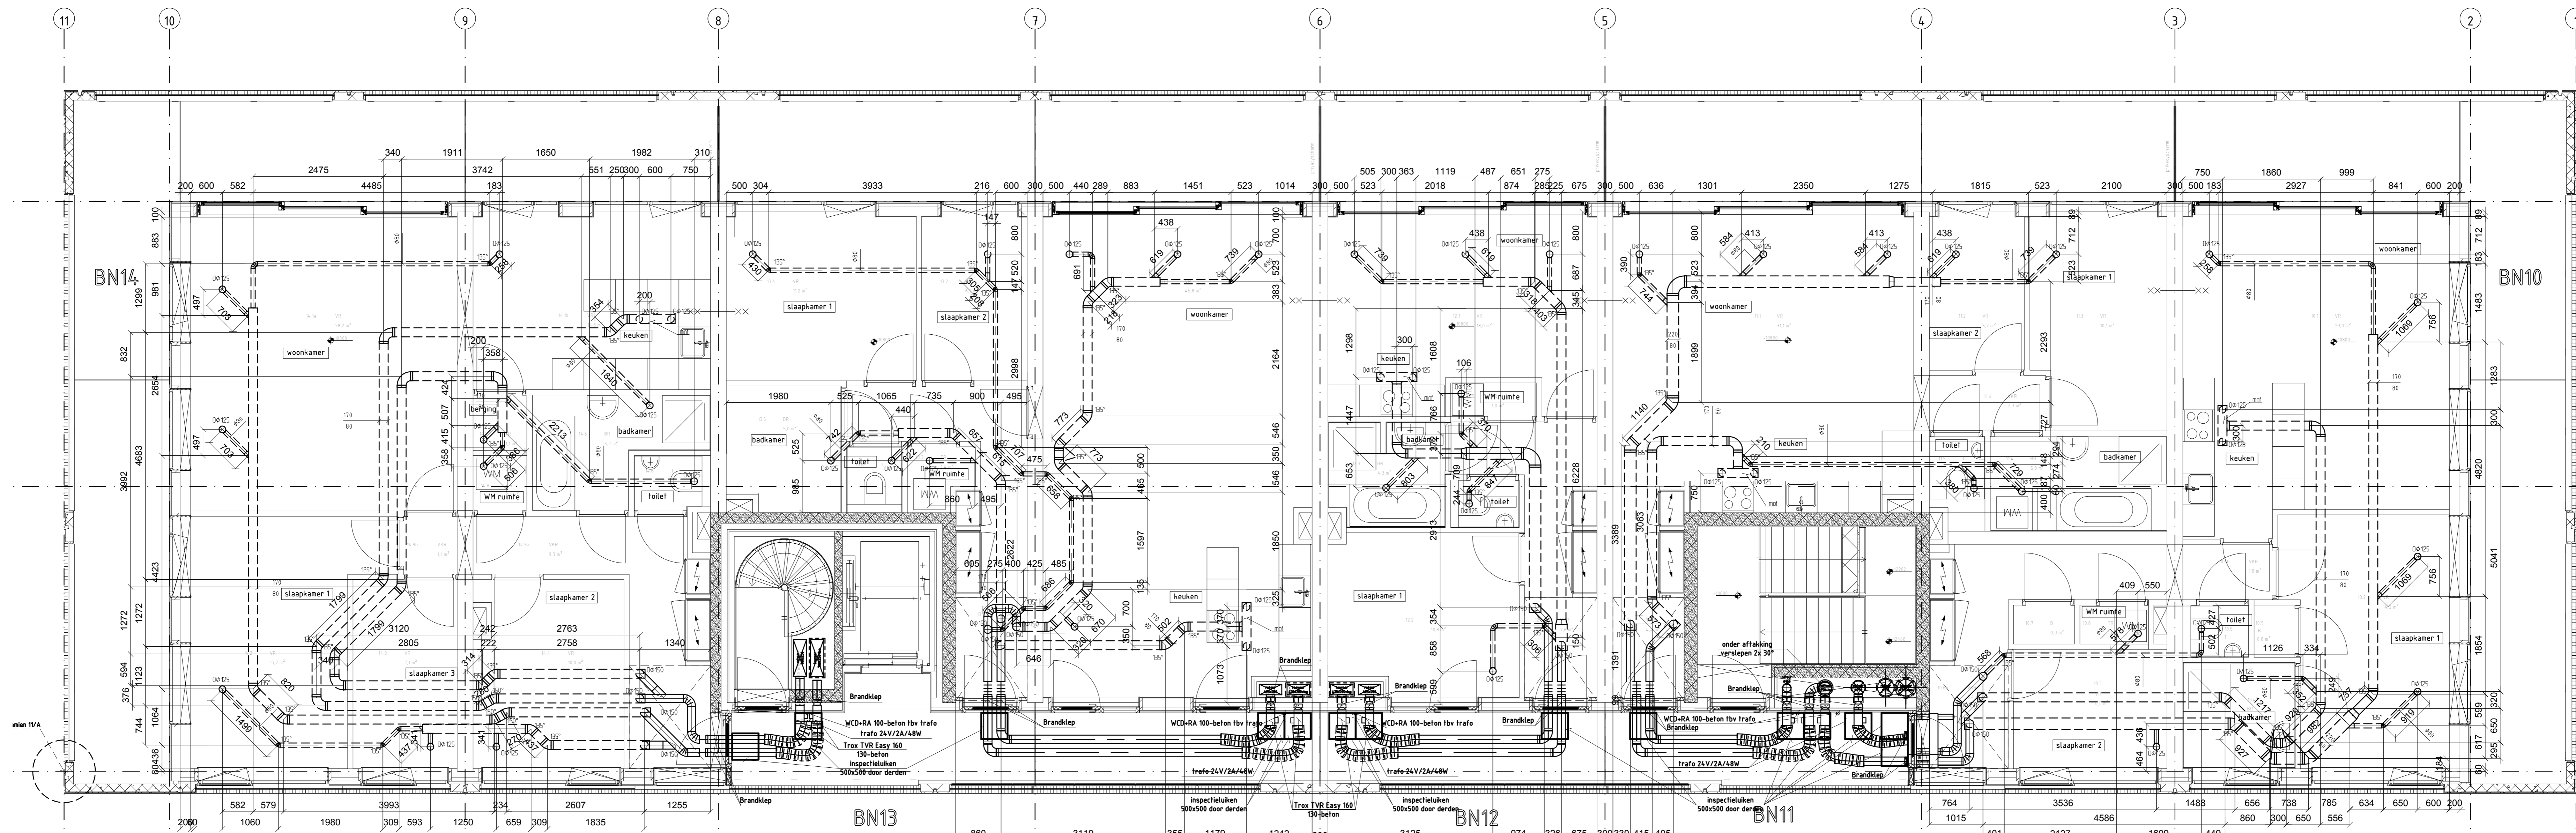

Plattegrond 3e verdieping

Bwnr. 10

mechanische levering per ruimte	
woonkamer	35 m³/h
keuken	40 m³/h
woonkamer	35 m³/h
woonkamer	35 m³/h
slaapkamer	45 m³/h
slaapkamer	25 m³/h
<b> totaal </b>	<b> 175 m³/h </b>

waarden gemeten in de hoogte stand

Bwnr. 11

mechanische levering per ruimte	
woonkamer	40 m³/h
keuken	50 m³/h
woonkamer	35 m³/h
woonkamer	35 m³/h
slaapkamer	35 m³/h
slaapkamer	25 m³/h
<b> totaal </b>	<b> 180 m³/h </b>

waarden gemeten in de hoogte stand

Bwnr. 12

mechanische levering per ruimte	
woonkamer	50 m³/h
keuken	35 m³/h
woonkamer	35 m³/h
woonkamer	35 m³/h
slaapkamer	35 m³/h
slaapkamer	25 m³/h
<b> totaal </b>	<b> 175 m³/h </b>

waarden gemeten in de hoogte stand

Bwnr. 13

mechanische levering per ruimte	
woonkamer	50 m³/h
keuken	45 m³/h
woonkamer	45 m³/h
woonkamer	35 m³/h
slaapkamer	35 m³/h
slaapkamer	25 m³/h
<b> totaal </b>	<b> 200 m³/h </b>

waarden gemeten in de hoogte stand

Bwnr. 14

mechanische levering per ruimte	
woonkamer	45 m³/h
keuken	45 m³/h
woonkamer	45 m³/h
woonkamer	45 m³/h
slaapkamer	15 m³/h
slaapkamer	25 m³/h
<b> totaal </b>	<b> 200 m³/h </b>

waarden gemeten in de hoogte stand

Bwnr. 15

mechanische levering per ruimte	
woonkamer	45 m³/h
keuken	45 m³/h
woonkamer	45 m³/h
woonkamer	45 m³/h
slaapkamer	15 m³/h
slaapkamer	25 m³/h
<b> totaal </b>	<b> 200 m³/h </b>

waarden gemeten in de hoogte stand

Bwnr. 16

mechanische levering per ruimte	
woonkamer	35 m³/h
keuken	45 m³/h
woonkamer	35 m³/h
woonkamer	35 m³/h
slaapkamer	15 m³/h
slaapkamer	25 m³/h
<b> totaal </b>	<b> 160 m³/h </b>

waarden gemeten in de hoogte stand

Bwnr. 17

mechanische levering per ruimte	
woonkamer	35 m³/h
keuken	50 m³/h
woonkamer	35 m³/h
woonkamer	35 m³/h
slaapkamer	15 m³/h
slaapkamer	25 m³/h
<b> totaal </b>	<b> 200 m³/h </b>

waarden gemeten in de hoogte stand

Bwnr. 18

mechanische levering per ruimte	
woonkamer	35 m³/h
keuken	45 m³/h
woonkamer	35 m³/h
woonkamer	35 m³/h
slaapkamer	15 m³/h
slaapkamer	25 m³/h
<b> totaal </b>	<b> 160 m³/h </b>

waarden gemeten in de hoogte stand

Bwnr. 19

mechanische levering per ruimte	
woonkamer	45 m³/h
keuken	45 m³/h
woonkamer	45 m³/h
woonkamer	45 m³/h
slaapkamer	15 m³/h
slaapkamer	25 m³/h
<b> totaal </b>	<b> 200 m³/h </b>

waarden gemeten in de hoogte stand

Huisjes in de vloeren --> Instortpotten zonder rill toepassing!

**REVISIE TEKENING**  
**bemat**  
 32 app. 'PHOENIX' te Amsterdam  
 Buikesteern 1e Amsterdam  
 Warmte terugwinning

150  
 22-12-2016  
 H. Walters  
 30.009  
 3e & 4e verdieping  
 Vink Bouw BV