


Plattegrond 6e verdieping

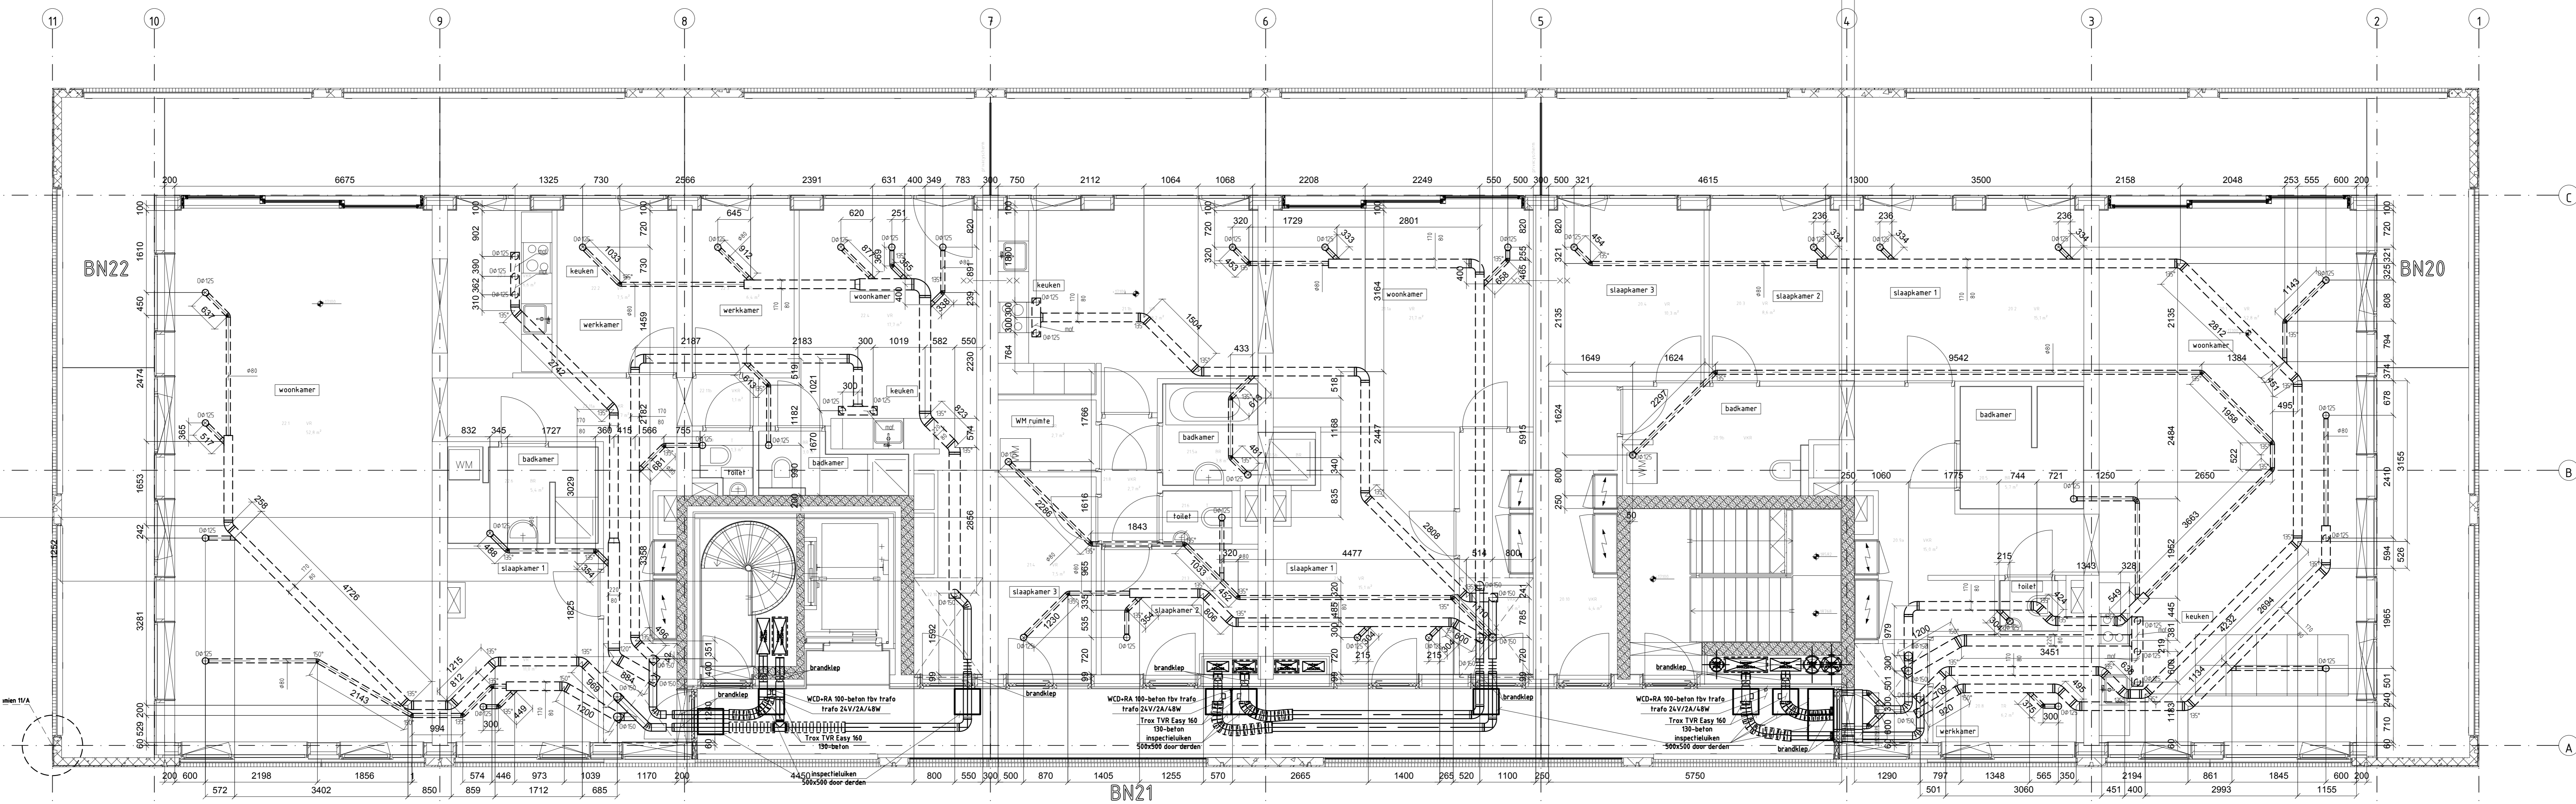

Plattegrond 5e verdieping

mechanische vloer per ruimte	mechanische vloer per ruimte	mechanische vloer per ruimte	mechanische vloer per ruimte	mechanische vloer per ruimte	mechanische vloer per ruimte	mechanische vloer per ruimte	mechanische vloer per ruimte	mechanische vloer per ruimte	mechanische vloer per ruimte	mechanische vloer per ruimte	mechanische vloer per ruimte	mechanische vloer per ruimte	mechanische vloer per ruimte	mechanische vloer per ruimte	mechanische vloer per ruimte	mechanische vloer per ruimte	mechanische vloer per ruimte	mechanische vloer per ruimte	mechanische vloer per ruimte
woonkamer 40 m ² /h	woonkamer 40 m ² /h	woonkamer 30 m ² /h	woonkamer 35 m ² /h	woonkamer 40 m ² /h	woonkamer 40 m ² /h	woonkamer 40 m ² /h	woonkamer 40 m ² /h	woonkamer 40 m ² /h	woonkamer 40 m ² /h	woonkamer 40 m ² /h	woonkamer 40 m ² /h	woonkamer 40 m ² /h	woonkamer 40 m ² /h	woonkamer 40 m ² /h	woonkamer 40 m ² /h	woonkamer 40 m ² /h	woonkamer 40 m ² /h	woonkamer 40 m ² /h	woonkamer 40 m ² /h
keuken 40 m ² /h	keuken 40 m ² /h	keuken 20 m ² /h	keuken 20 m ² /h	keuken 40 m ² /h	keuken 40 m ² /h	keuken 40 m ² /h	keuken 40 m ² /h	keuken 40 m ² /h	keuken 40 m ² /h	keuken 40 m ² /h	keuken 40 m ² /h	keuken 40 m ² /h	keuken 40 m ² /h	keuken 40 m ² /h	keuken 40 m ² /h	keuken 40 m ² /h	keuken 40 m ² /h	keuken 40 m ² /h	keuken 40 m ² /h
woonkamer 40 m ² /h	woonkamer 40 m ² /h	woonkamer 20 m ² /h	woonkamer 40 m ² /h	woonkamer 40 m ² /h	woonkamer 40 m ² /h	woonkamer 40 m ² /h	woonkamer 40 m ² /h	woonkamer 40 m ² /h	woonkamer 40 m ² /h	woonkamer 40 m ² /h	woonkamer 40 m ² /h	woonkamer 40 m ² /h	woonkamer 40 m ² /h	woonkamer 40 m ² /h	woonkamer 40 m ² /h	woonkamer 40 m ² /h	woonkamer 40 m ² /h	woonkamer 40 m ² /h	woonkamer 40 m ² /h
slaapkamer 1 30 m ² /h	slaapkamer 1 30 m ² /h	slaapkamer 1 25 m ² /h	slaapkamer 1 25 m ² /h	slaapkamer 1 40 m ² /h	slaapkamer 1 40 m ² /h	slaapkamer 1 40 m ² /h	slaapkamer 1 40 m ² /h	slaapkamer 1 40 m ² /h	slaapkamer 1 40 m ² /h	slaapkamer 1 40 m ² /h	slaapkamer 1 40 m ² /h	slaapkamer 1 40 m ² /h	slaapkamer 1 40 m ² /h	slaapkamer 1 40 m ² /h	slaapkamer 1 40 m ² /h	slaapkamer 1 40 m ² /h	slaapkamer 1 40 m ² /h	slaapkamer 1 40 m ² /h	slaapkamer 1 40 m ² /h
slaapkamer 2 30 m ² /h	slaapkamer 2 30 m ² /h	slaapkamer 2 45 m ² /h	slaapkamer 2 45 m ² /h	slaapkamer 2 30 m ² /h	slaapkamer 2 30 m ² /h	slaapkamer 2 30 m ² /h	slaapkamer 2 30 m ² /h	slaapkamer 2 30 m ² /h	slaapkamer 2 30 m ² /h	slaapkamer 2 30 m ² /h	slaapkamer 2 30 m ² /h	slaapkamer 2 30 m ² /h	slaapkamer 2 30 m ² /h	slaapkamer 2 30 m ² /h	slaapkamer 2 30 m ² /h	slaapkamer 2 30 m ² /h	slaapkamer 2 30 m ² /h	slaapkamer 2 30 m ² /h	slaapkamer 2 30 m ² /h
slaapkamer 3 30 m ² /h	slaapkamer 3 30 m ² /h	slaapkamer 3 45 m ² /h	slaapkamer 3 45 m ² /h	slaapkamer 3 30 m ² /h	slaapkamer 3 30 m ² /h	slaapkamer 3 30 m ² /h	slaapkamer 3 30 m ² /h	slaapkamer 3 30 m ² /h	slaapkamer 3 30 m ² /h	slaapkamer 3 30 m ² /h	slaapkamer 3 30 m ² /h	slaapkamer 3 30 m ² /h	slaapkamer 3 30 m ² /h	slaapkamer 3 30 m ² /h	slaapkamer 3 30 m ² /h	slaapkamer 3 30 m ² /h	slaapkamer 3 30 m ² /h	slaapkamer 3 30 m ² /h	slaapkamer 3 30 m ² /h
total 295 m²/h	total 295 m²/h	total 200 m²/h	total 200 m²/h	total 250 m²/h	total 250 m²/h	total 250 m²/h	total 250 m²/h	total 250 m²/h	total 250 m²/h	total 250 m²/h	total 250 m²/h	total 250 m²/h	total 250 m²/h	total 250 m²/h	total 250 m²/h	total 250 m²/h	total 250 m²/h	total 250 m²/h	total 250 m²/h

Hulsjes in de vloeren --> Instortpotten zonder ril toepassen!

REVISIE TEKENING
 ventilatietechniek BV
 31 2725 875 21, AFKwaliteit 20, Ploegweg 1a, 8375-9377

project:
 32 app. 'PHOENIX BOP' te Amsterdam
 Bouwkostenplan te Amsterdam
 Warmte terugwinning

schakel:
 Se & 6e verdieping

tekenaar:
 Inke Bouw BV

datum:
 22-12-2016

getekend:
 H. Walters
 vaknummer:
 30.009

tekeningen:
 807

opsteller:
 Inke Bouw BV