


Plattegrond 8e verdieping

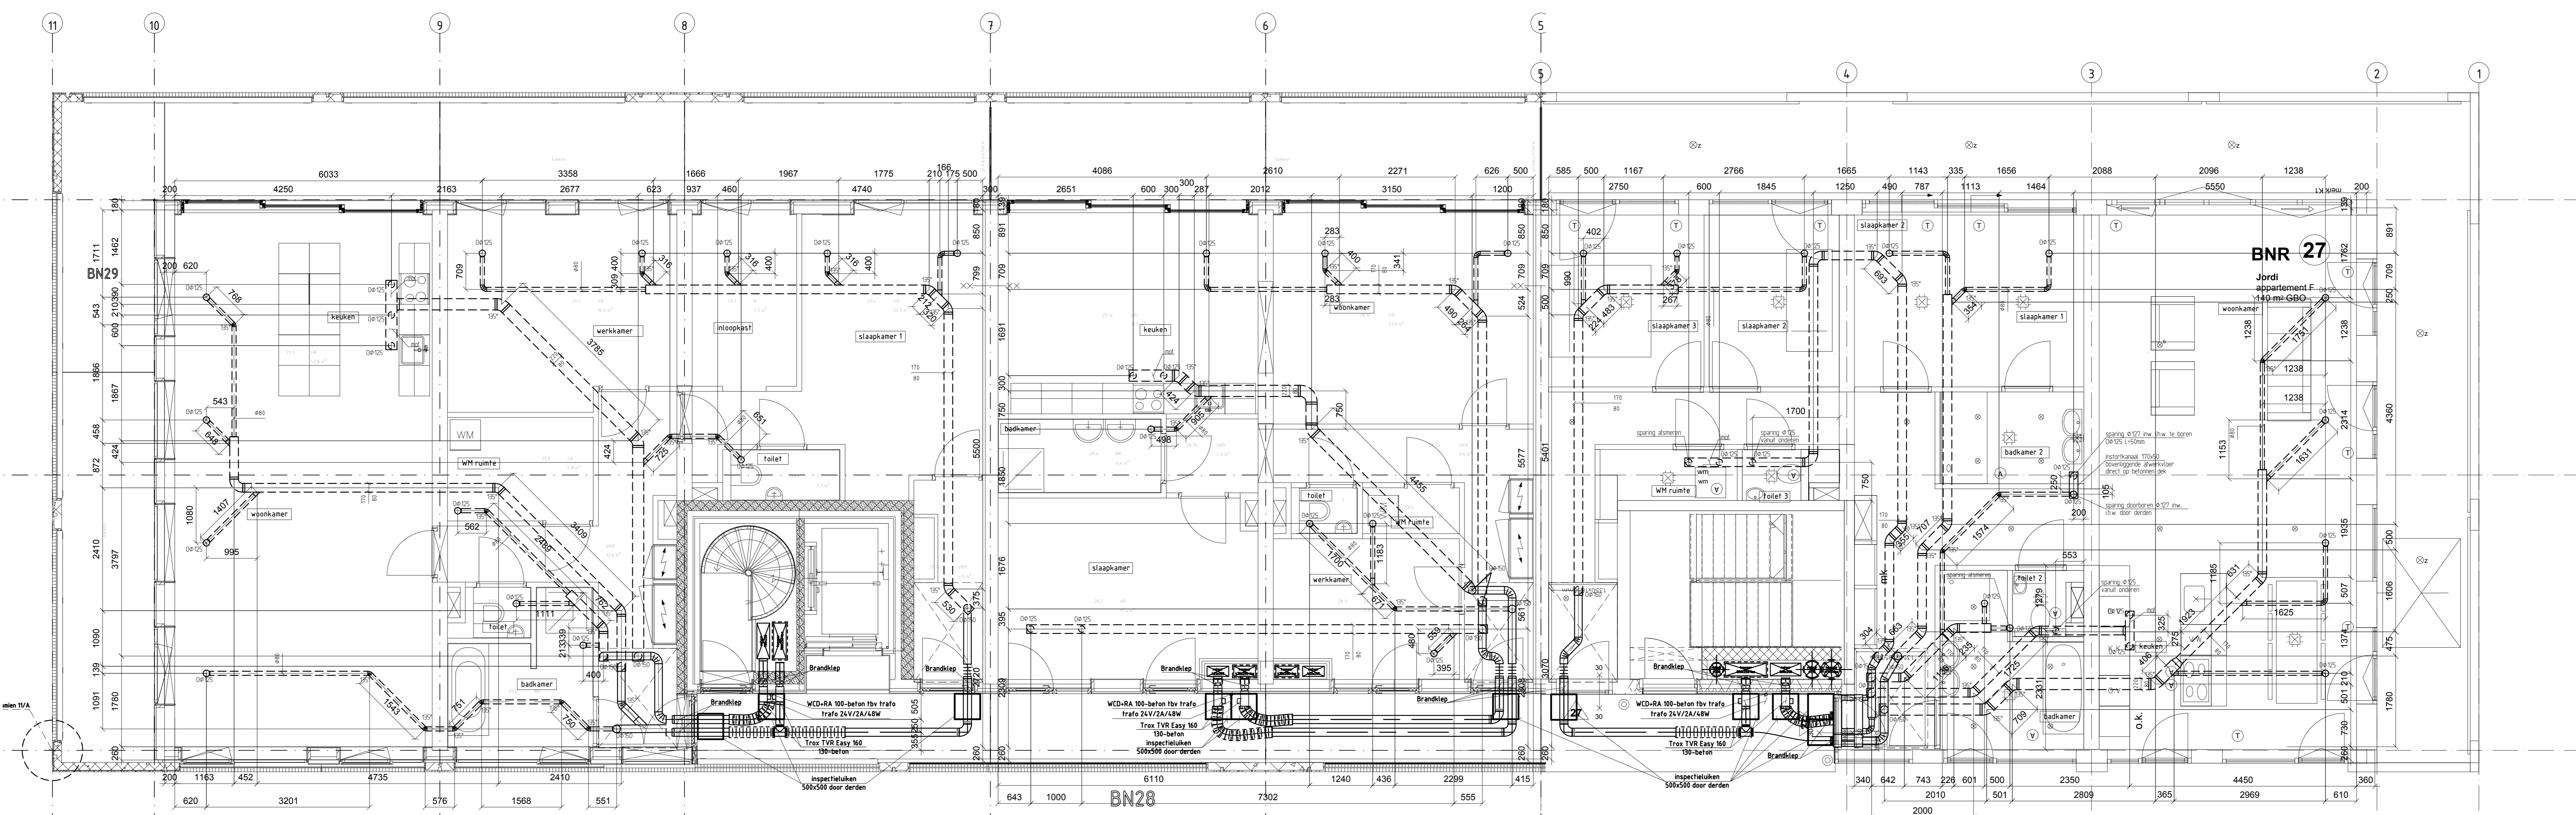

Plattegrond 7e verdieping

bwnr. 27 rechts

mechanische afvoer per ruimte	
woonkamer	45 m³/h
keuken	55 m³/h
woonkamer	45 m³/h
keuken	55 m³/h
badkamer	50 m³/h
woonkamer	35 m³/h
slaapkamer 1	40 m³/h
slaapkamer 2	25 m³/h
 totaal	 235 m³/h

bwnr. 27 links

mechanische afvoer per ruimte	
woonkamer	45 m³/h
keuken	55 m³/h
woonkamer	45 m³/h
keuken	55 m³/h
badkamer	50 m³/h
woonkamer	35 m³/h
slaapkamer 1	40 m³/h
slaapkamer 2	25 m³/h
 totaal	 235 m³/h

bwnr. 28

mechanische afvoer per ruimte	
woonkamer	45 m³/h
keuken	60 m³/h
woonkamer	45 m³/h
keuken	60 m³/h
badkamer	50 m³/h
woonkamer	30 m³/h
slaapkamer 1	30 m³/h
slaapkamer 2	25 m³/h
slaapkamer 3	25 m³/h
 totaal	 220 m³/h

bwnr. 29

mechanische afvoer per ruimte	
woonkamer	45 m³/h
keuken	60 m³/h
woonkamer	45 m³/h
keuken	60 m³/h
badkamer	50 m³/h
woonkamer	30 m³/h
slaapkamer 1	30 m³/h
slaapkamer 2	25 m³/h
slaapkamer 3	25 m³/h
 totaal	 220 m³/h

bwnr. 30

mechanische afvoer per ruimte	
woonkamer	45 m³/h
keuken	60 m³/h
woonkamer	45 m³/h
keuken	60 m³/h
badkamer	50 m³/h
woonkamer	30 m³/h
slaapkamer 1	30 m³/h
slaapkamer 2	25 m³/h
slaapkamer 3	25 m³/h
 totaal	 220 m³/h

bwnr. 31

mechanische afvoer per ruimte	
woonkamer	40 m³/h
keuken	60 m³/h
woonkamer	40 m³/h
keuken	60 m³/h
badkamer	50 m³/h
woonkamer	30 m³/h
slaapkamer 1	45 m³/h
slaapkamer 2	25 m³/h
slaapkamer 3	25 m³/h
 totaal	 255 m³/h

bwnr. 32 rechts

mechanische afvoer per ruimte	
woonkamer	40 m³/h
keuken	60 m³/h
woonkamer	40 m³/h
keuken	60 m³/h
badkamer	50 m³/h
woonkamer	30 m³/h
slaapkamer 1	45 m³/h
slaapkamer 2	25 m³/h
slaapkamer 3	25 m³/h
 totaal	 255 m³/h

bwnr. 32 links

mechanische afvoer per ruimte	
woonkamer	45 m³/h
keuken	60 m³/h
woonkamer	45 m³/h
keuken	60 m³/h
badkamer	50 m³/h
woonkamer	30 m³/h
slaapkamer 1	25 m³/h
slaapkamer 2	45 m³/h
slaapkamer 3	25 m³/h
 totaal	 225 m³/h

bwnr. 33

mechanische afvoer per ruimte	
woonkamer	45 m³/h
keuken	60 m³/h
woonkamer	45 m³/h
keuken	60 m³/h
badkamer	50 m³/h
woonkamer	30 m³/h
slaapkamer 1	25 m³/h
slaapkamer 2	45 m³/h
slaapkamer 3	25 m³/h
 totaal	 225 m³/h