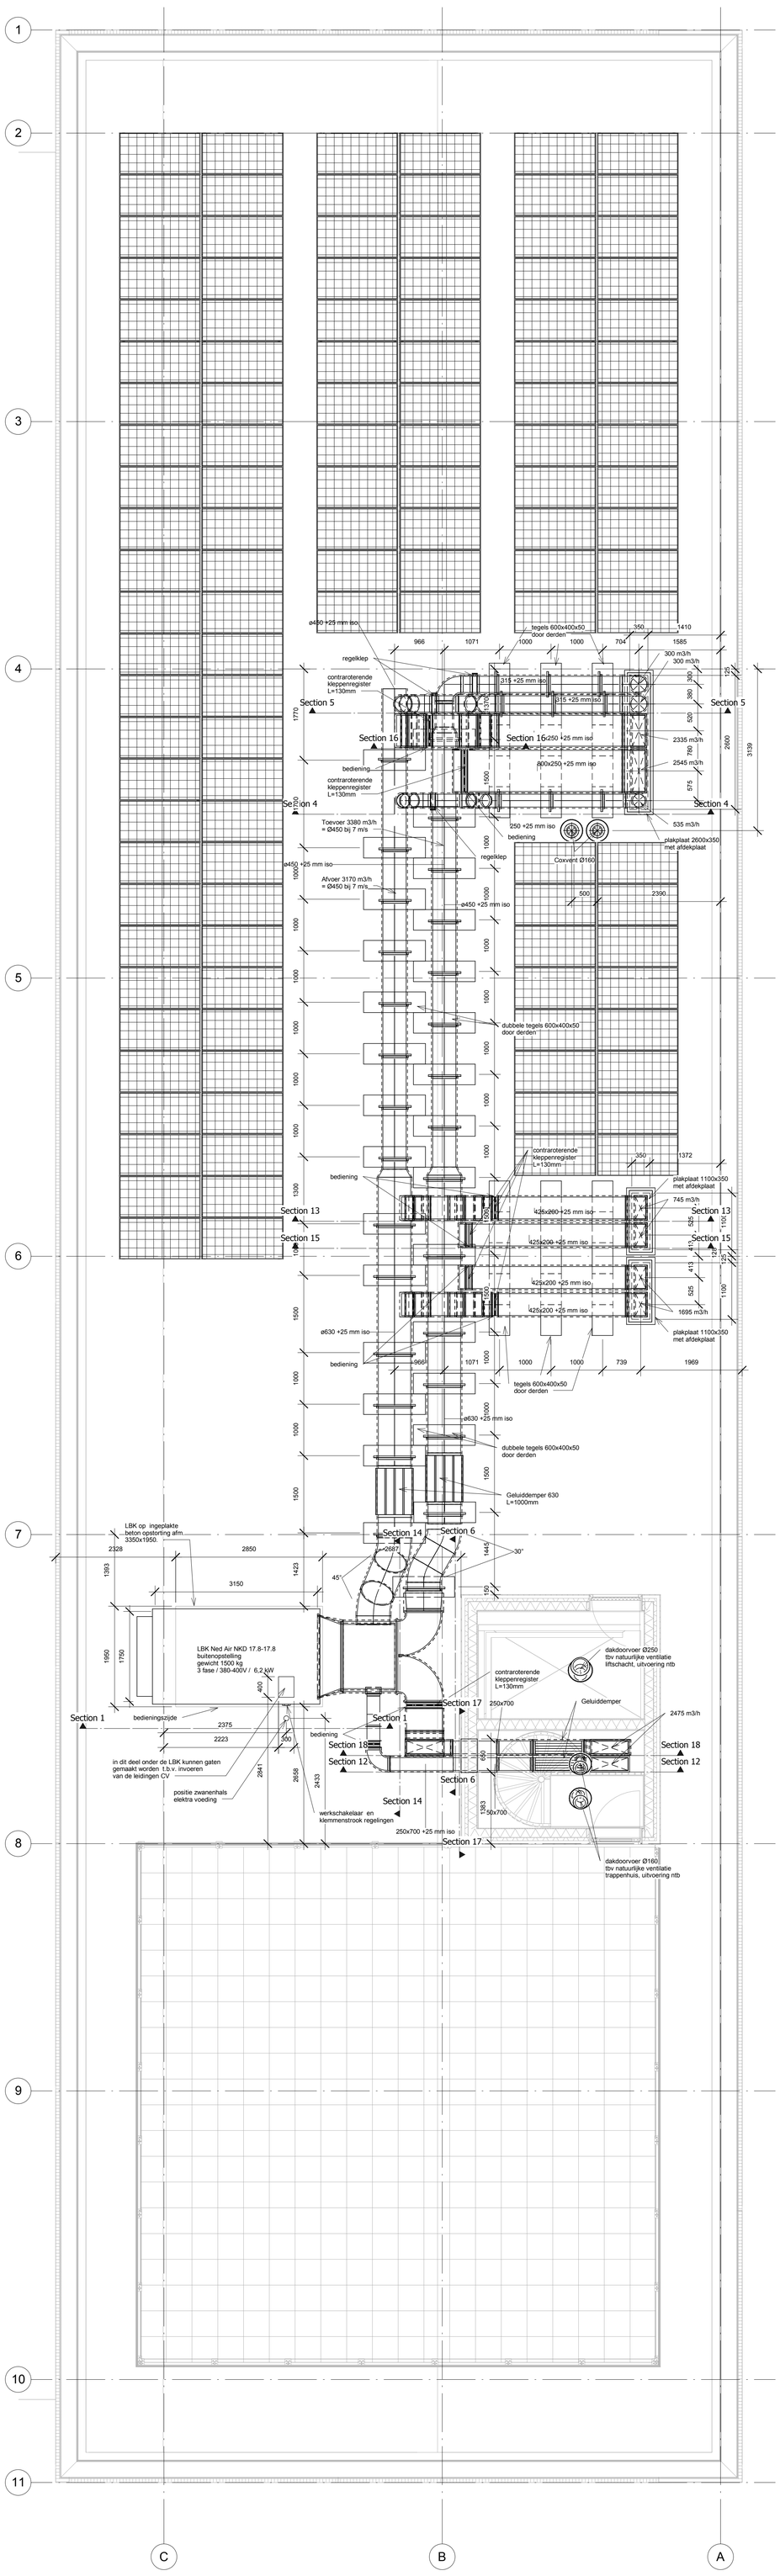

1 Dak
1 : 50

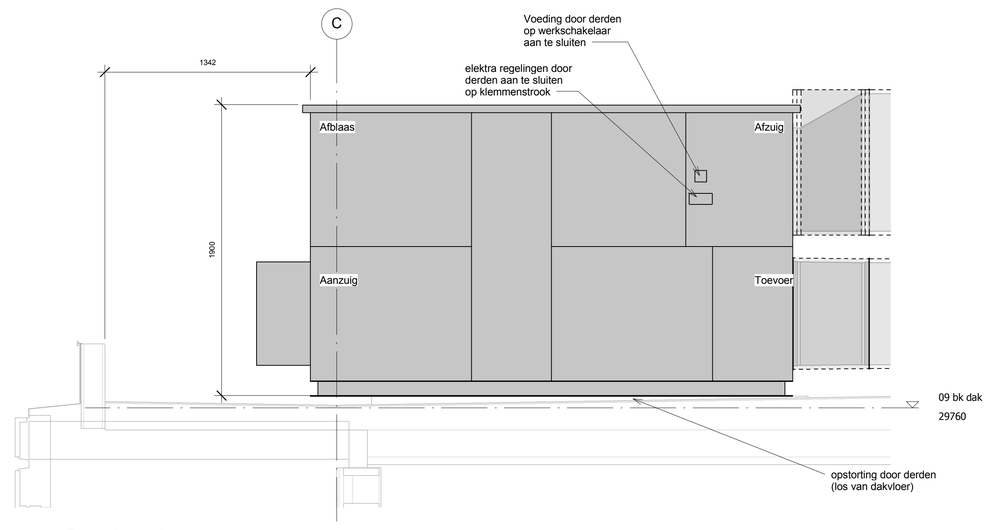

2 Section 1
1 : 20

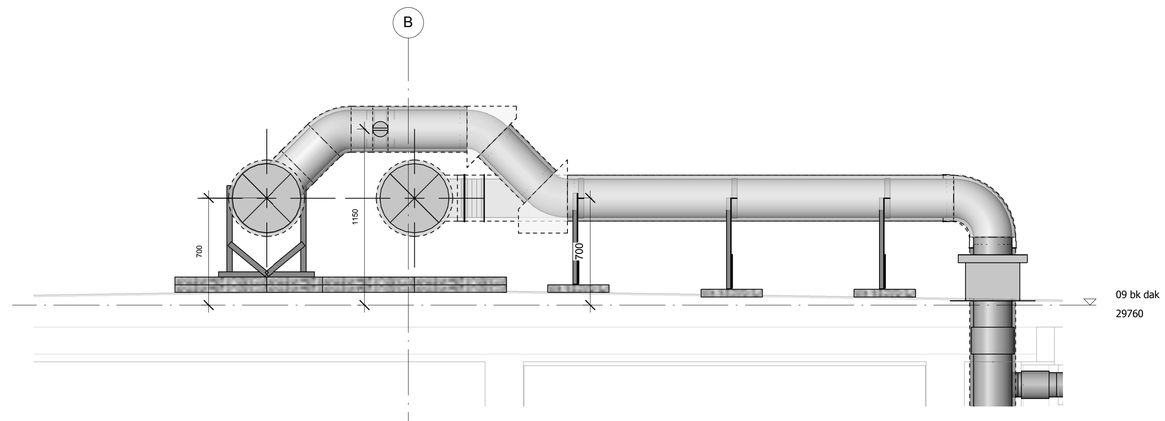

3 Section 4
1 : 20

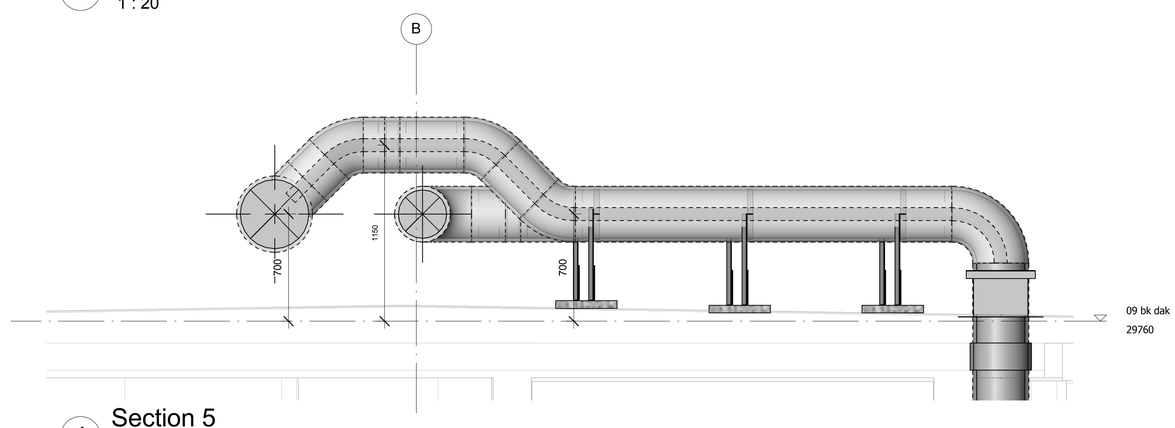

4 Section 5
1 : 20

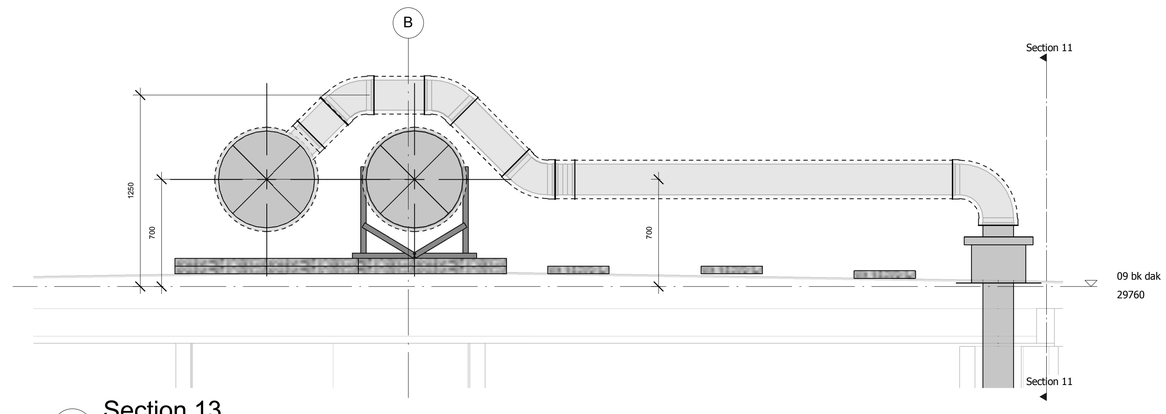

9 Section 13
1 : 20

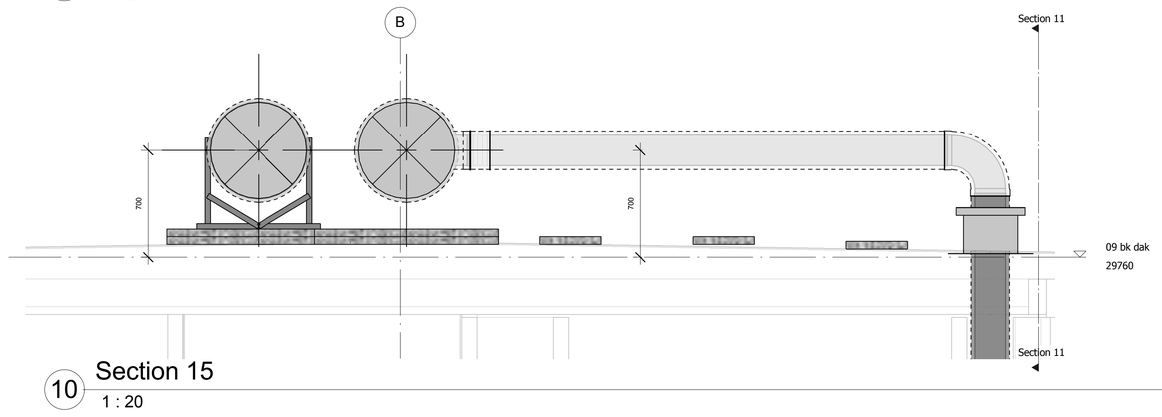

10 Section 15
1 : 20

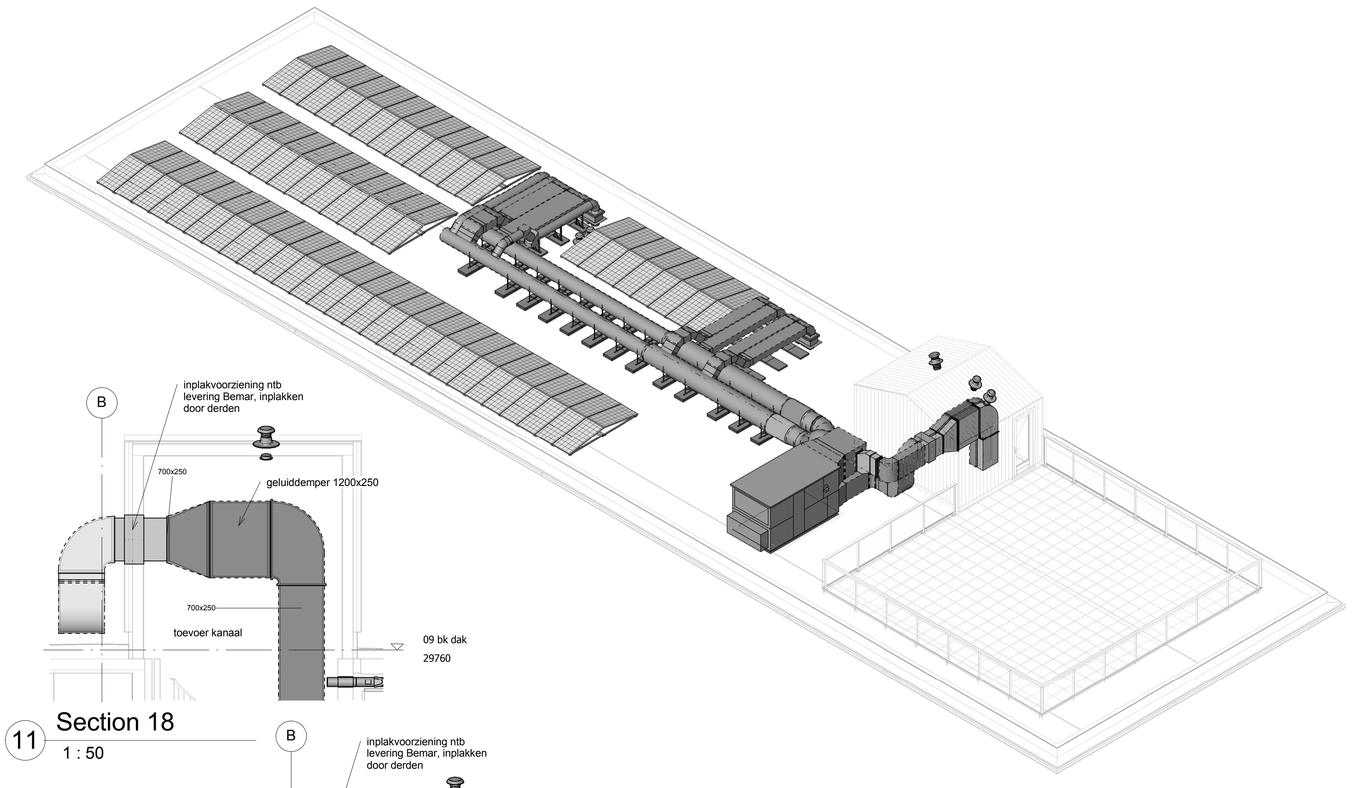

11 Section 18
1 : 50

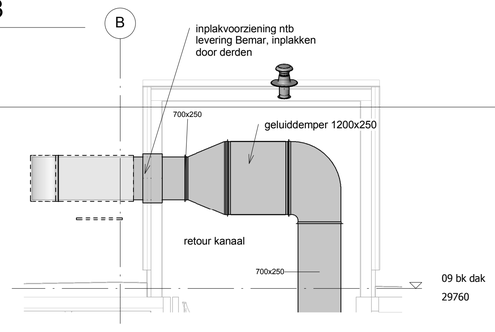

8 Dak

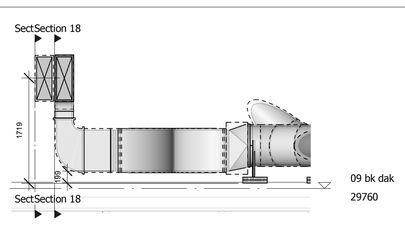

7 Section 6
1 : 50

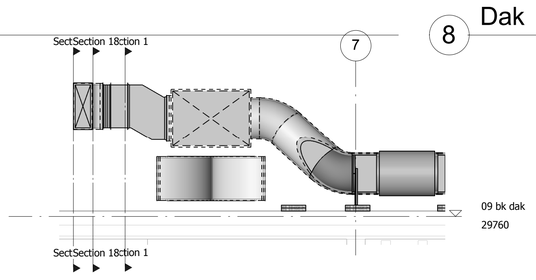

5 Section 14
1 : 50

wijziging:	datum:	initialen:	omschrijving:	
				schaal: As indicated
				datum: 22-12-2016
				getekend: H. Wolters
				werknummer: 30.009
				bladnummer: R09
				Formaat: A0

bemar
VENTILATIETECHNIEK BV
p.b. 3705 6014 ZG, Afrikastraat 20 Ittervoort, tel.: 0475-567111

project: 32 app. "PUUUR BSH" te Amsterdam
Buikersloterham te Amsterdam
Warmte terugwinning

won. type: Dak

Status: **Revisie**

opdrachtgever: Vink Bouw