



4 3D projectie toevoer PG

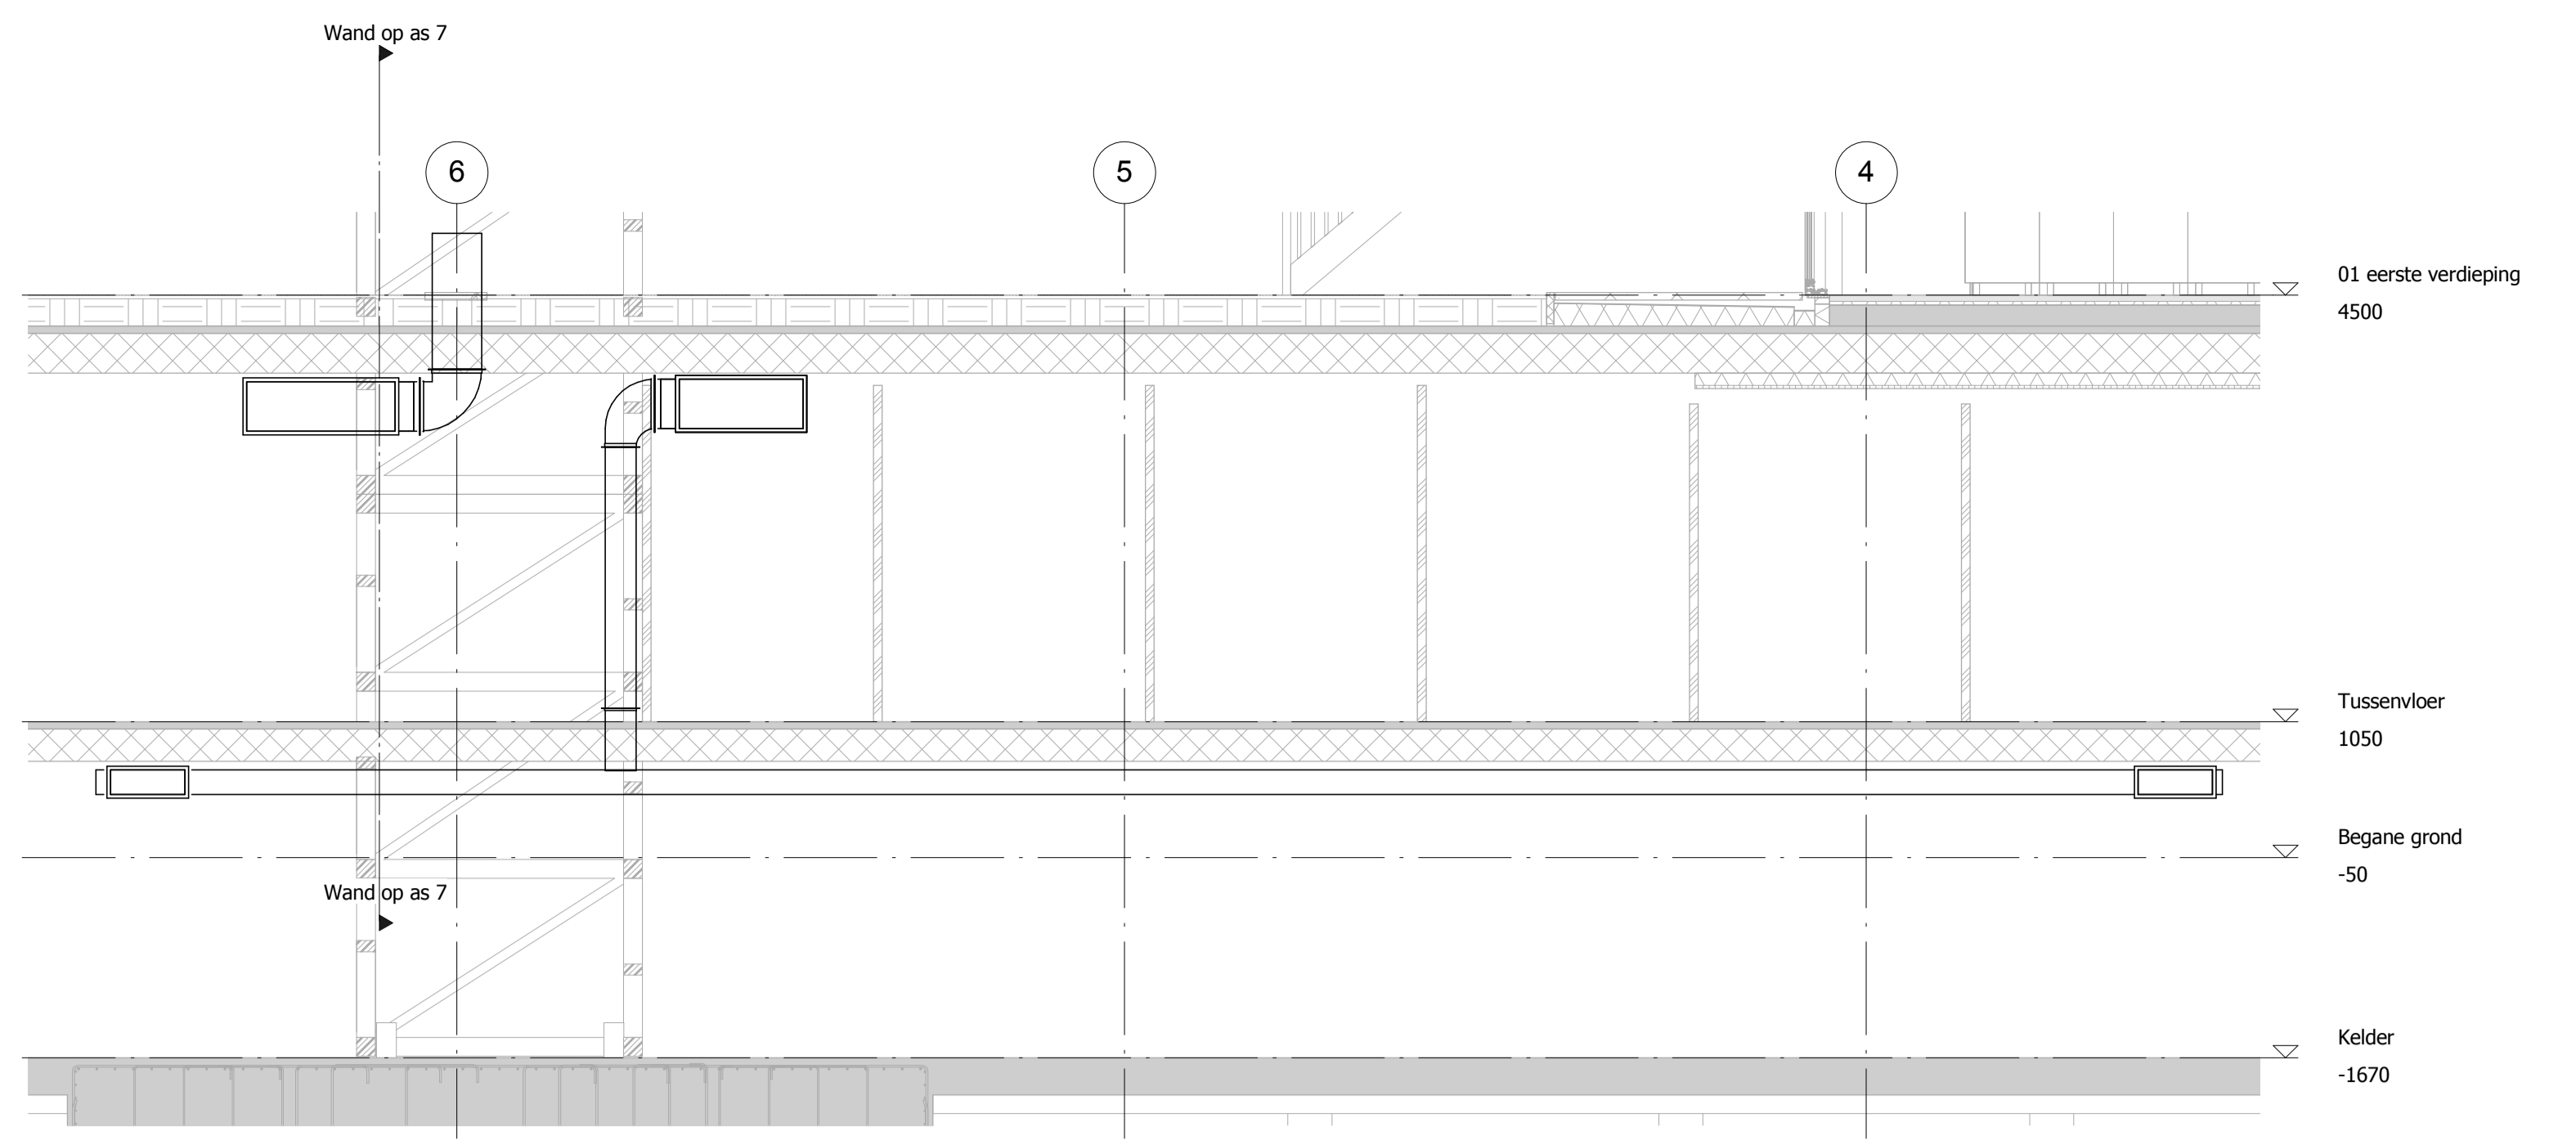

3 Section 7
1:50


Tussenvloer zie blad 02

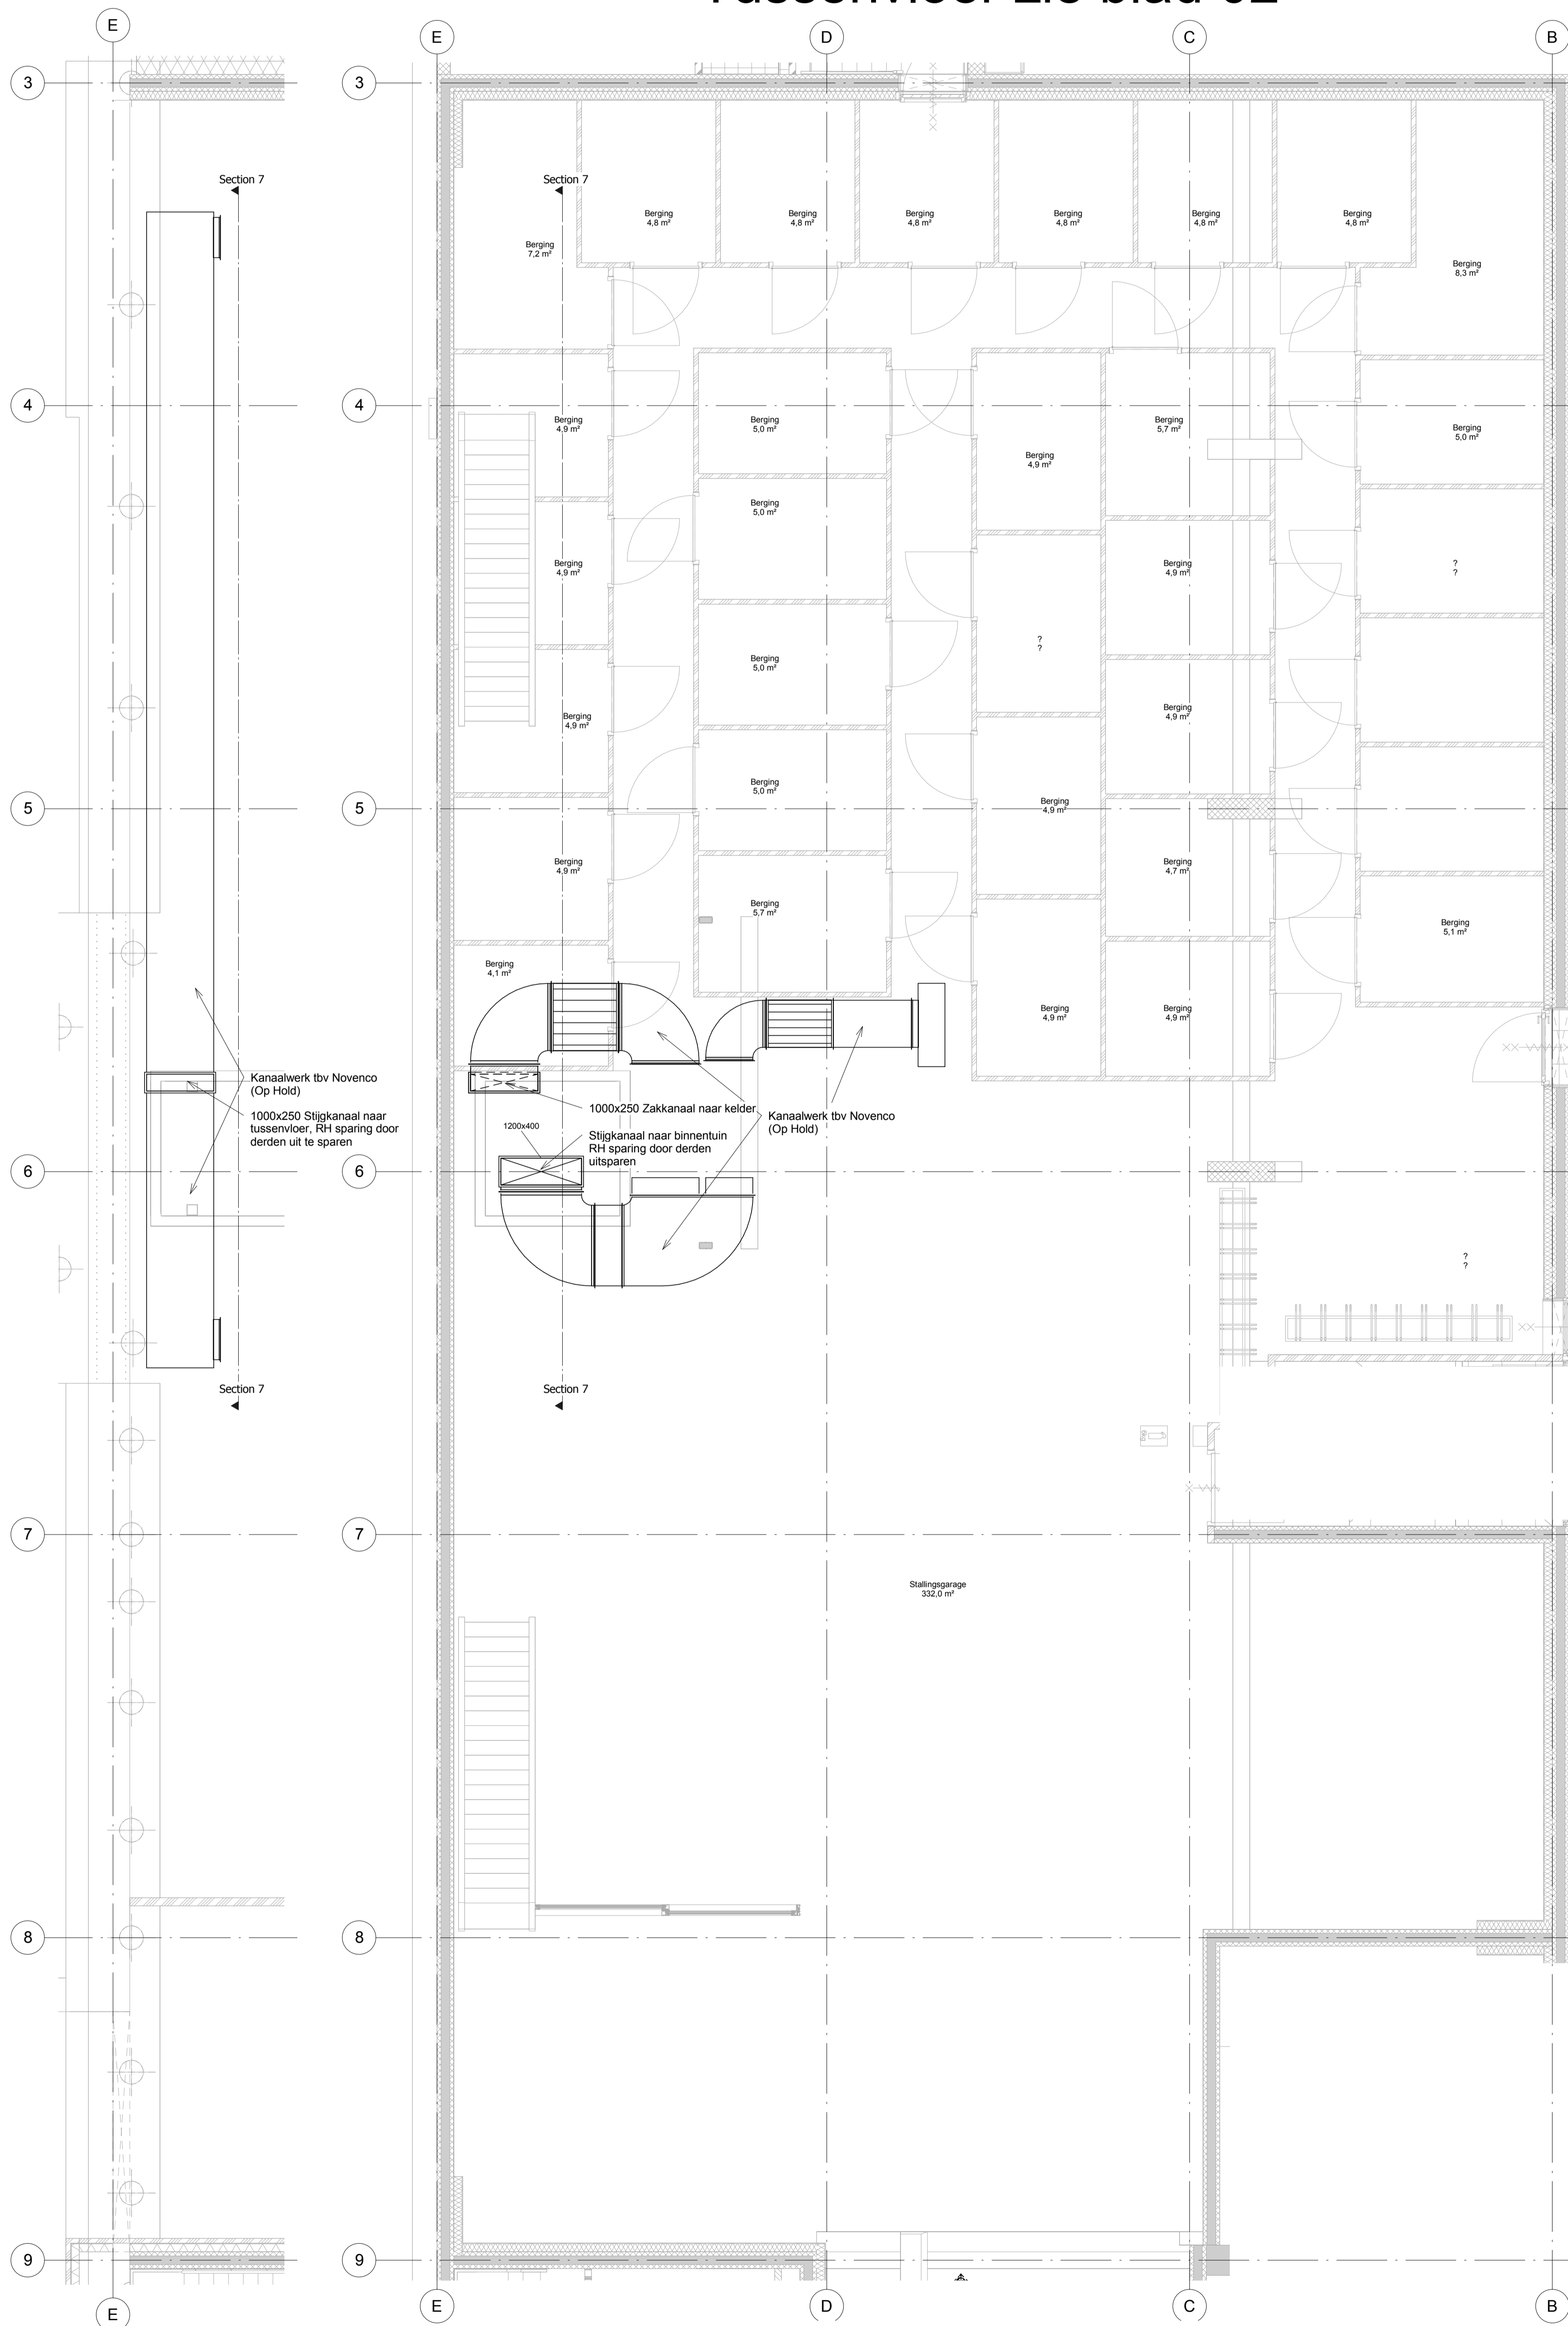

Tussenvloer zie blad 02

Tussenvloer zie blad 02

Tussenvloer zie blad 02

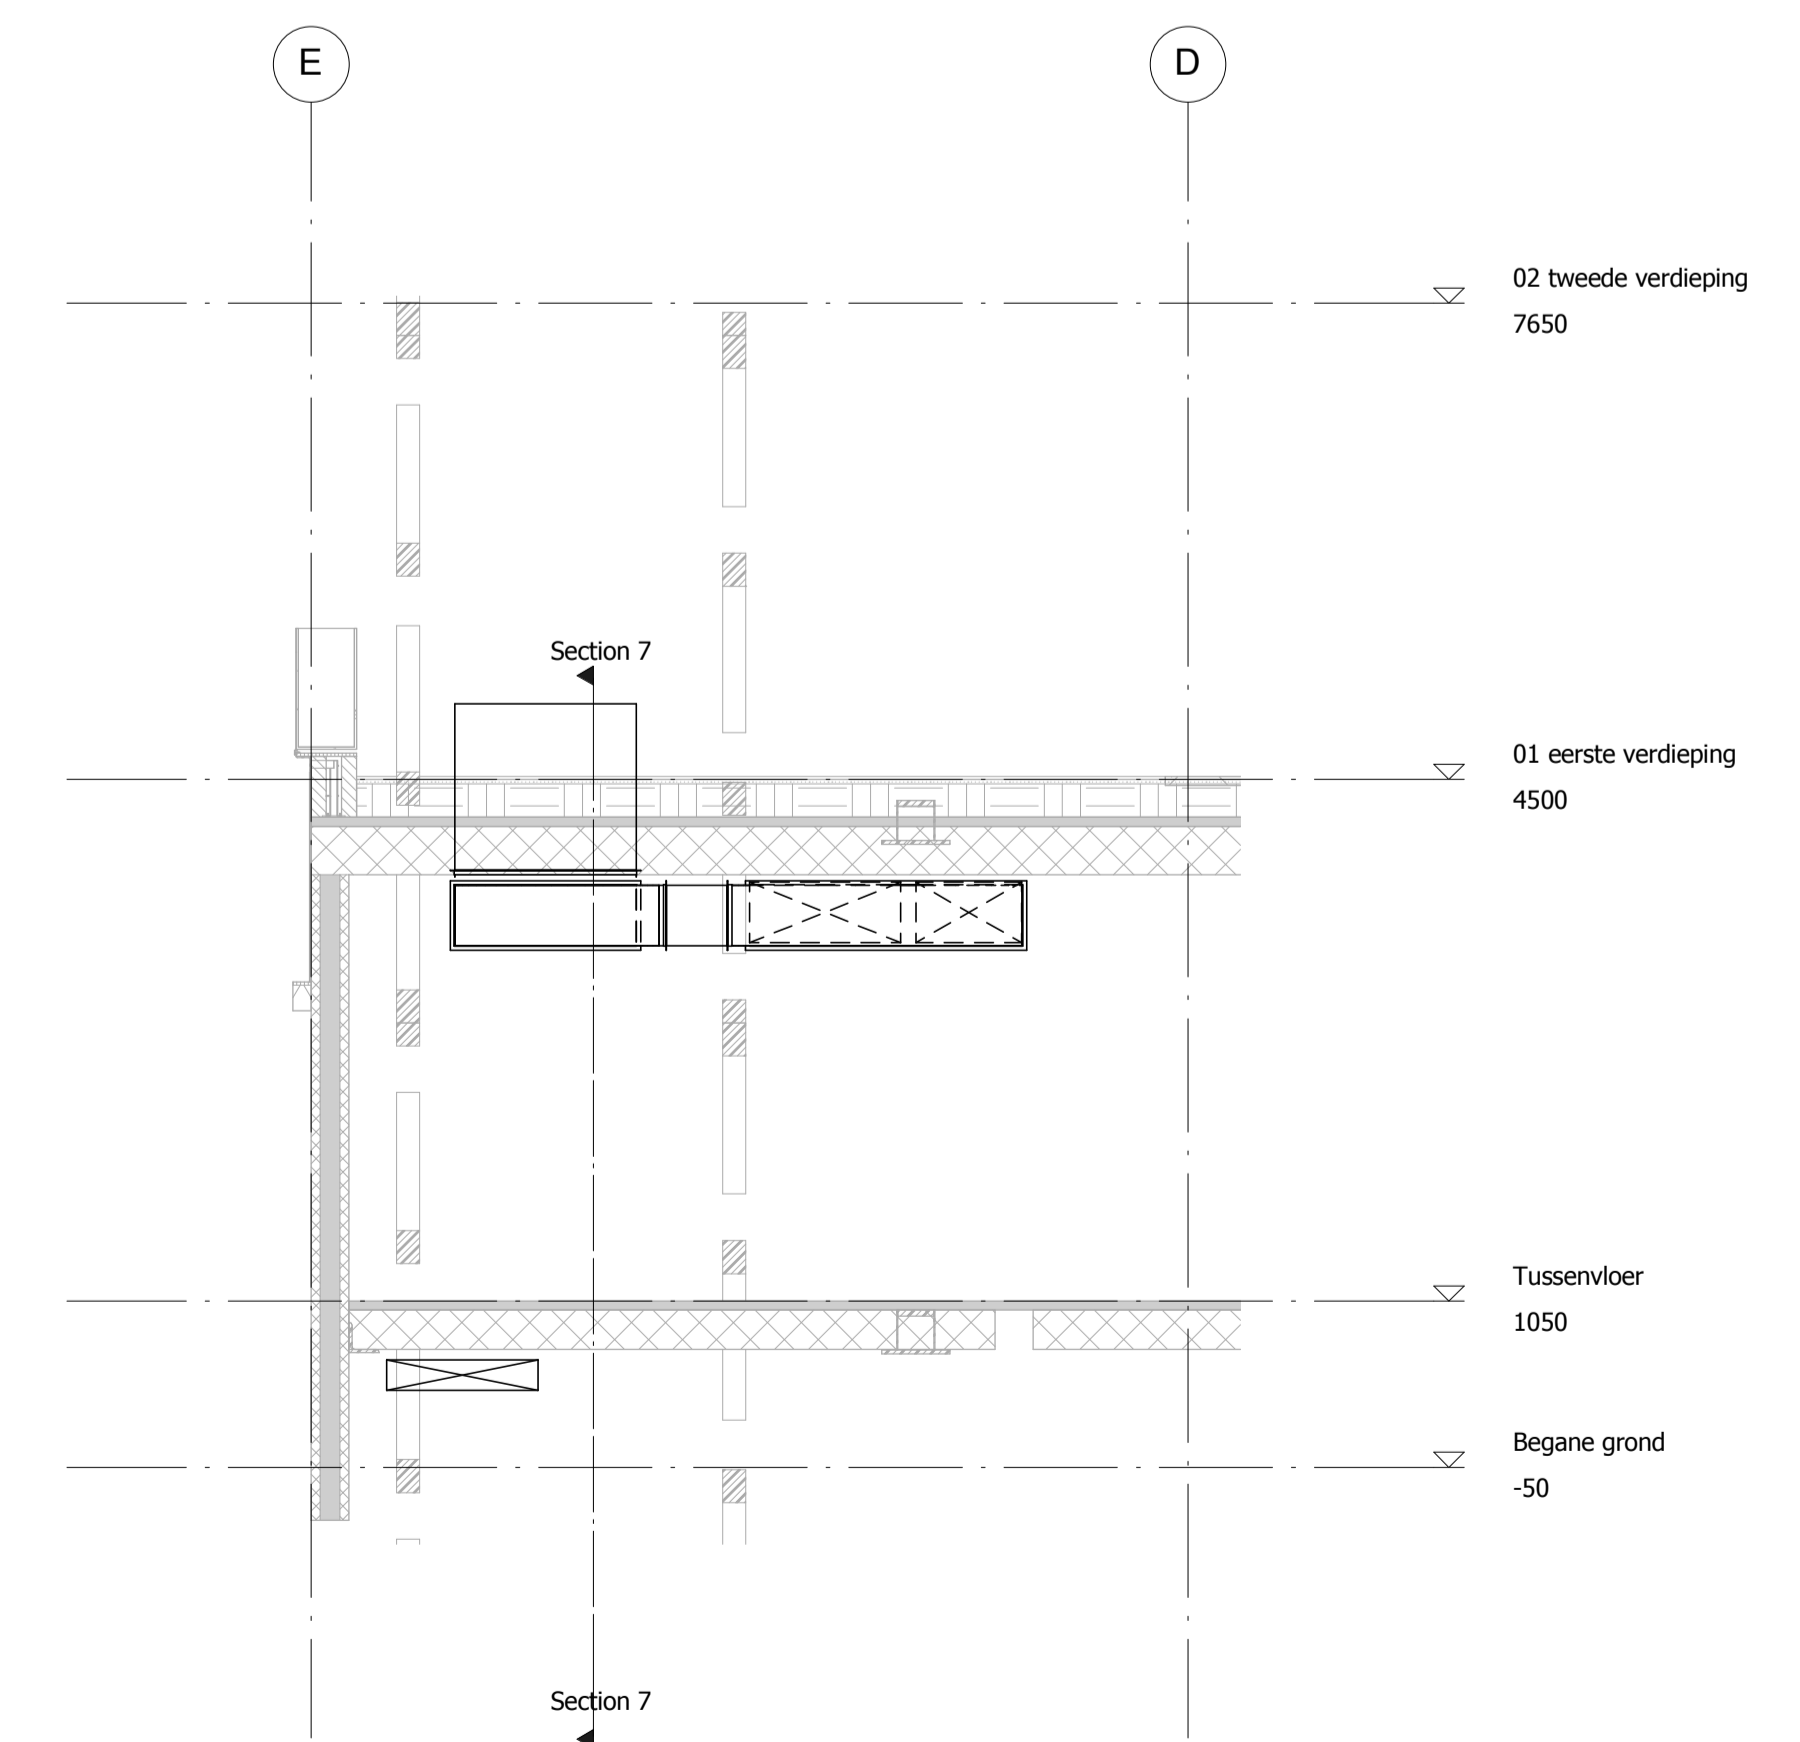

2 Wand op as 7
1:50

5 Kelder
1:50

1 Tussenvloer
1:50

wijziging	datum	initiaal	omschrijving	schaal
				1:50
VENTILATIETECHNIEK BV p.o. 3705 8014 20, Alkmaalseweg 20, Rotterdam, tel.: 0475-987111				datum: 22-12-2016
project: 32 app. "PUUR BSH" te Amsterdam Bouwlocatie: Bukersloerham te Amsterdam				ontwerper: H. Wolters
doel: Warmte terugwinning Kelder en Tussenvloer				werknummer: 30.009
status: Revisie				bestuurder: R03
opsteller: Vink Bouw				formaat: A0