


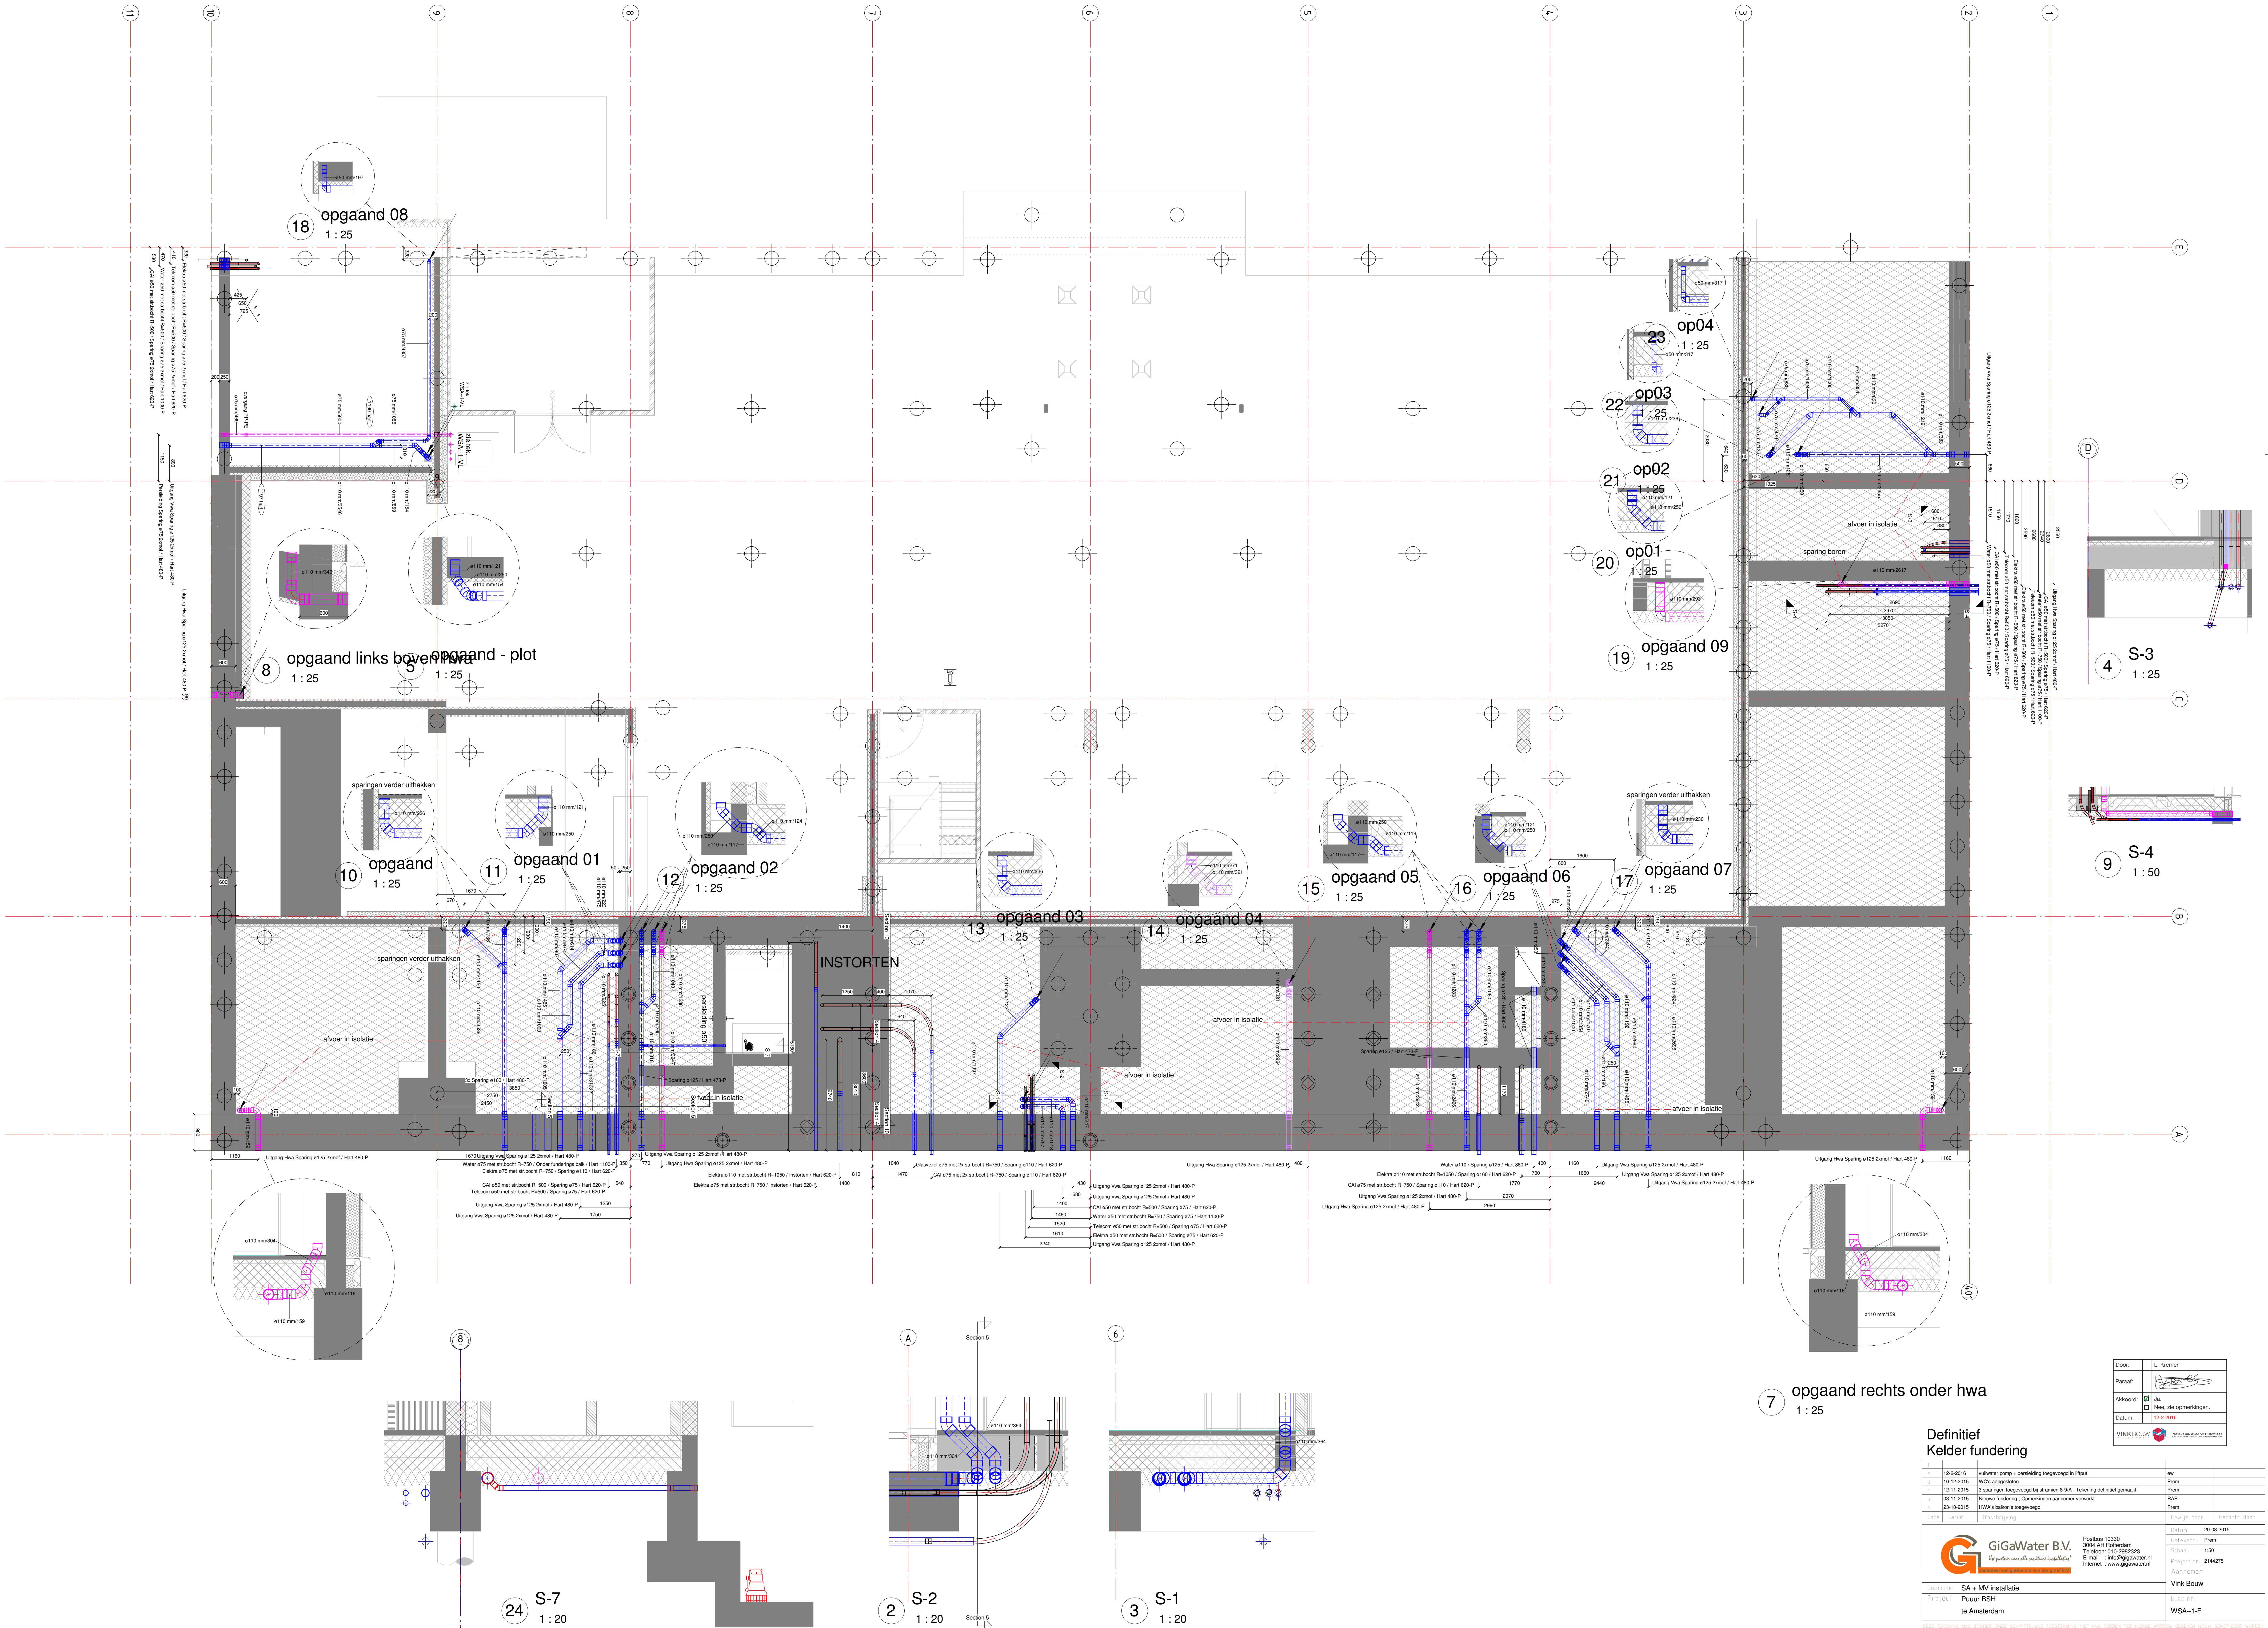

Door:	L. Kremer
Parasol:	
Akkoord:	☒ Ja, ☐ Nee, zie opmerkingen.
Datum:	12-2-2016
WVK B.V.	Postbus 10330 3008 AH Rotterdam Telefoon: 010 2962323 E-mail: info@gigawater.nl Internet: www.gigawater.nl

Definitief
Kelder fundering

1	12-2-2016	Water pomp - periscope toegevoegd in Rfpd	W	
2	10-12-2015	WC's aangepast	Phm	
3	12-11-2015	3 springen toegevoegd bij stramen 6-A-A. Tekening definitief gemaakt	Phm	
4	09-11-2015	Nieuwe fundering - Opmerkingen samenwerkend	Phm	
5	23-10-2015	HWA's bakkers toegevoegd	Phm	
Code	Datum	Omschrijving	Gewijz. door	Gecont. door
			Datum	20-08-2015
Beleg:	SA - MV installatie		Getekend:	Phm
Project:	Puur BSH		Schaal:	1:50
	te Amsterdam		Project nr:	2144275
			Aanwezen:	Vink Bouw
			Blaas nr:	WSA-1-F