

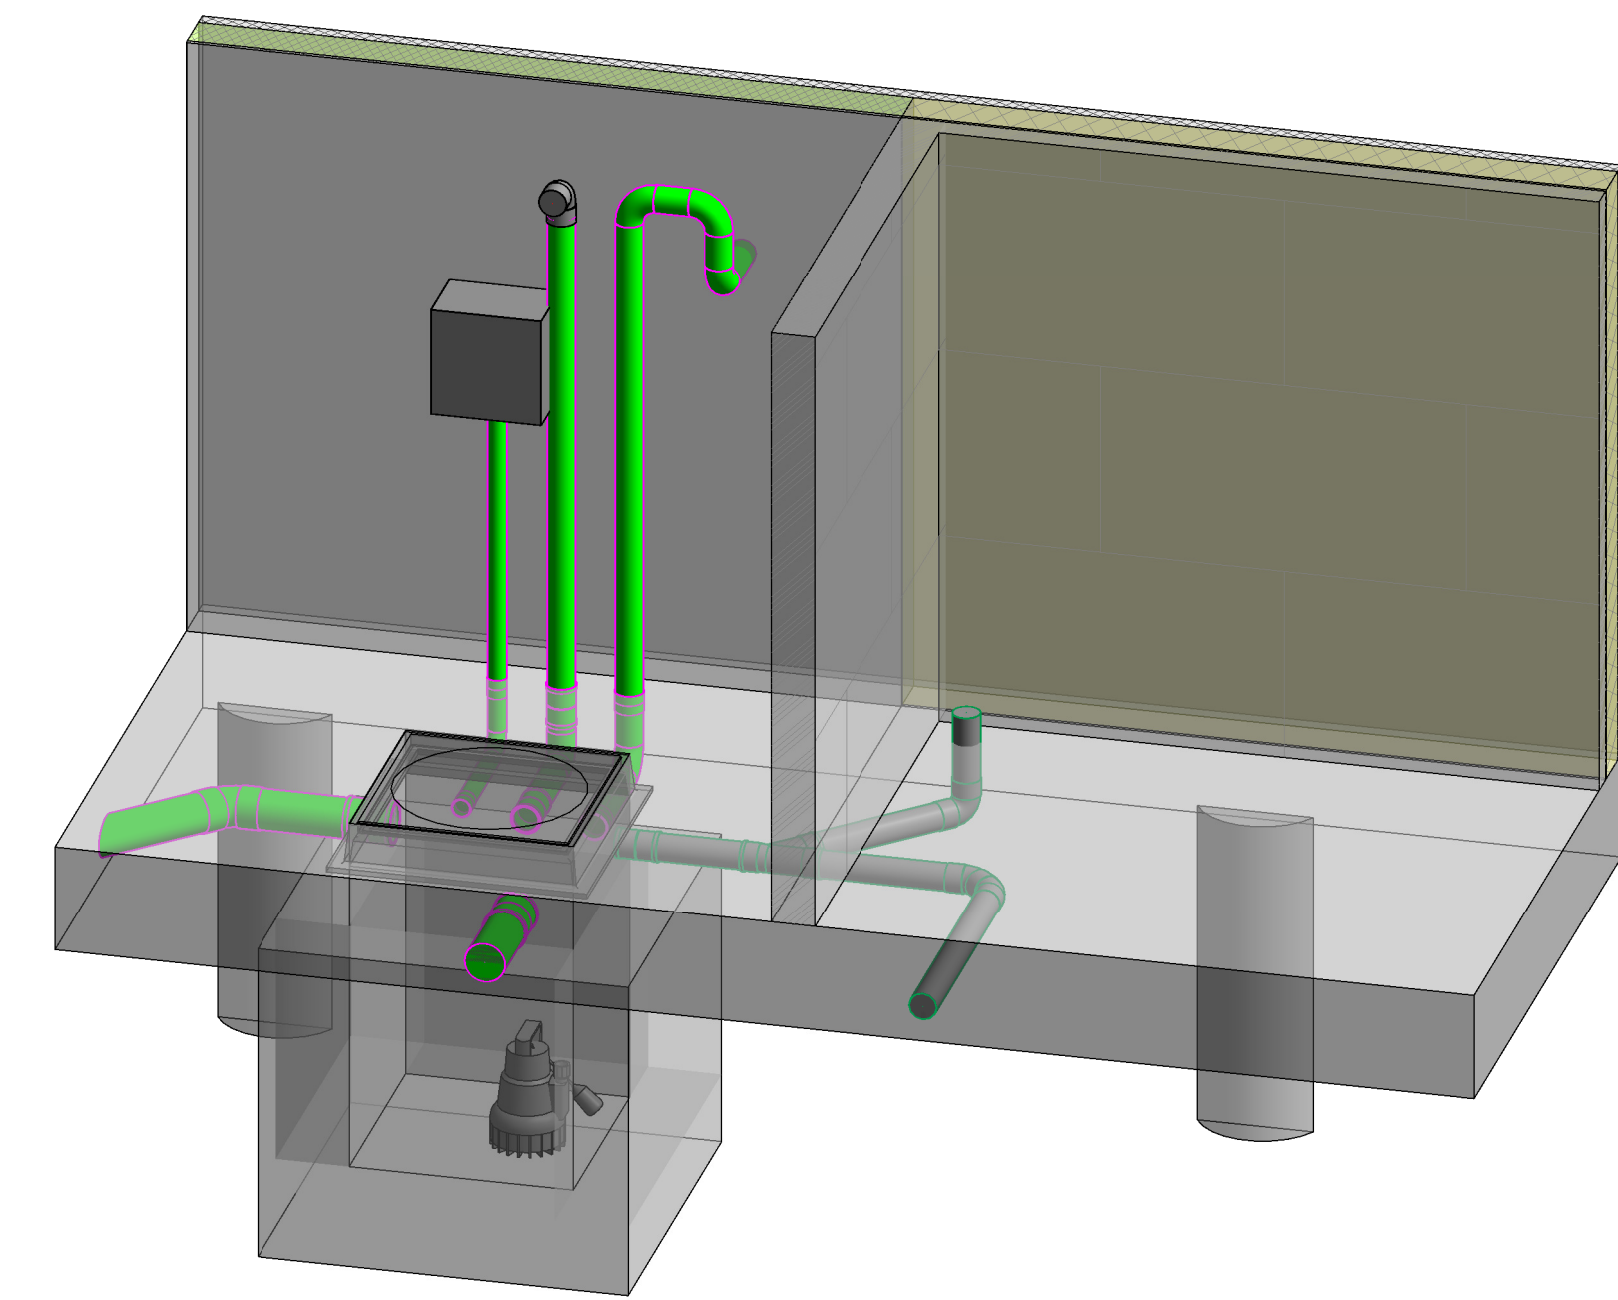


1 -01 Kelder - vloer (plot)
1 : 50

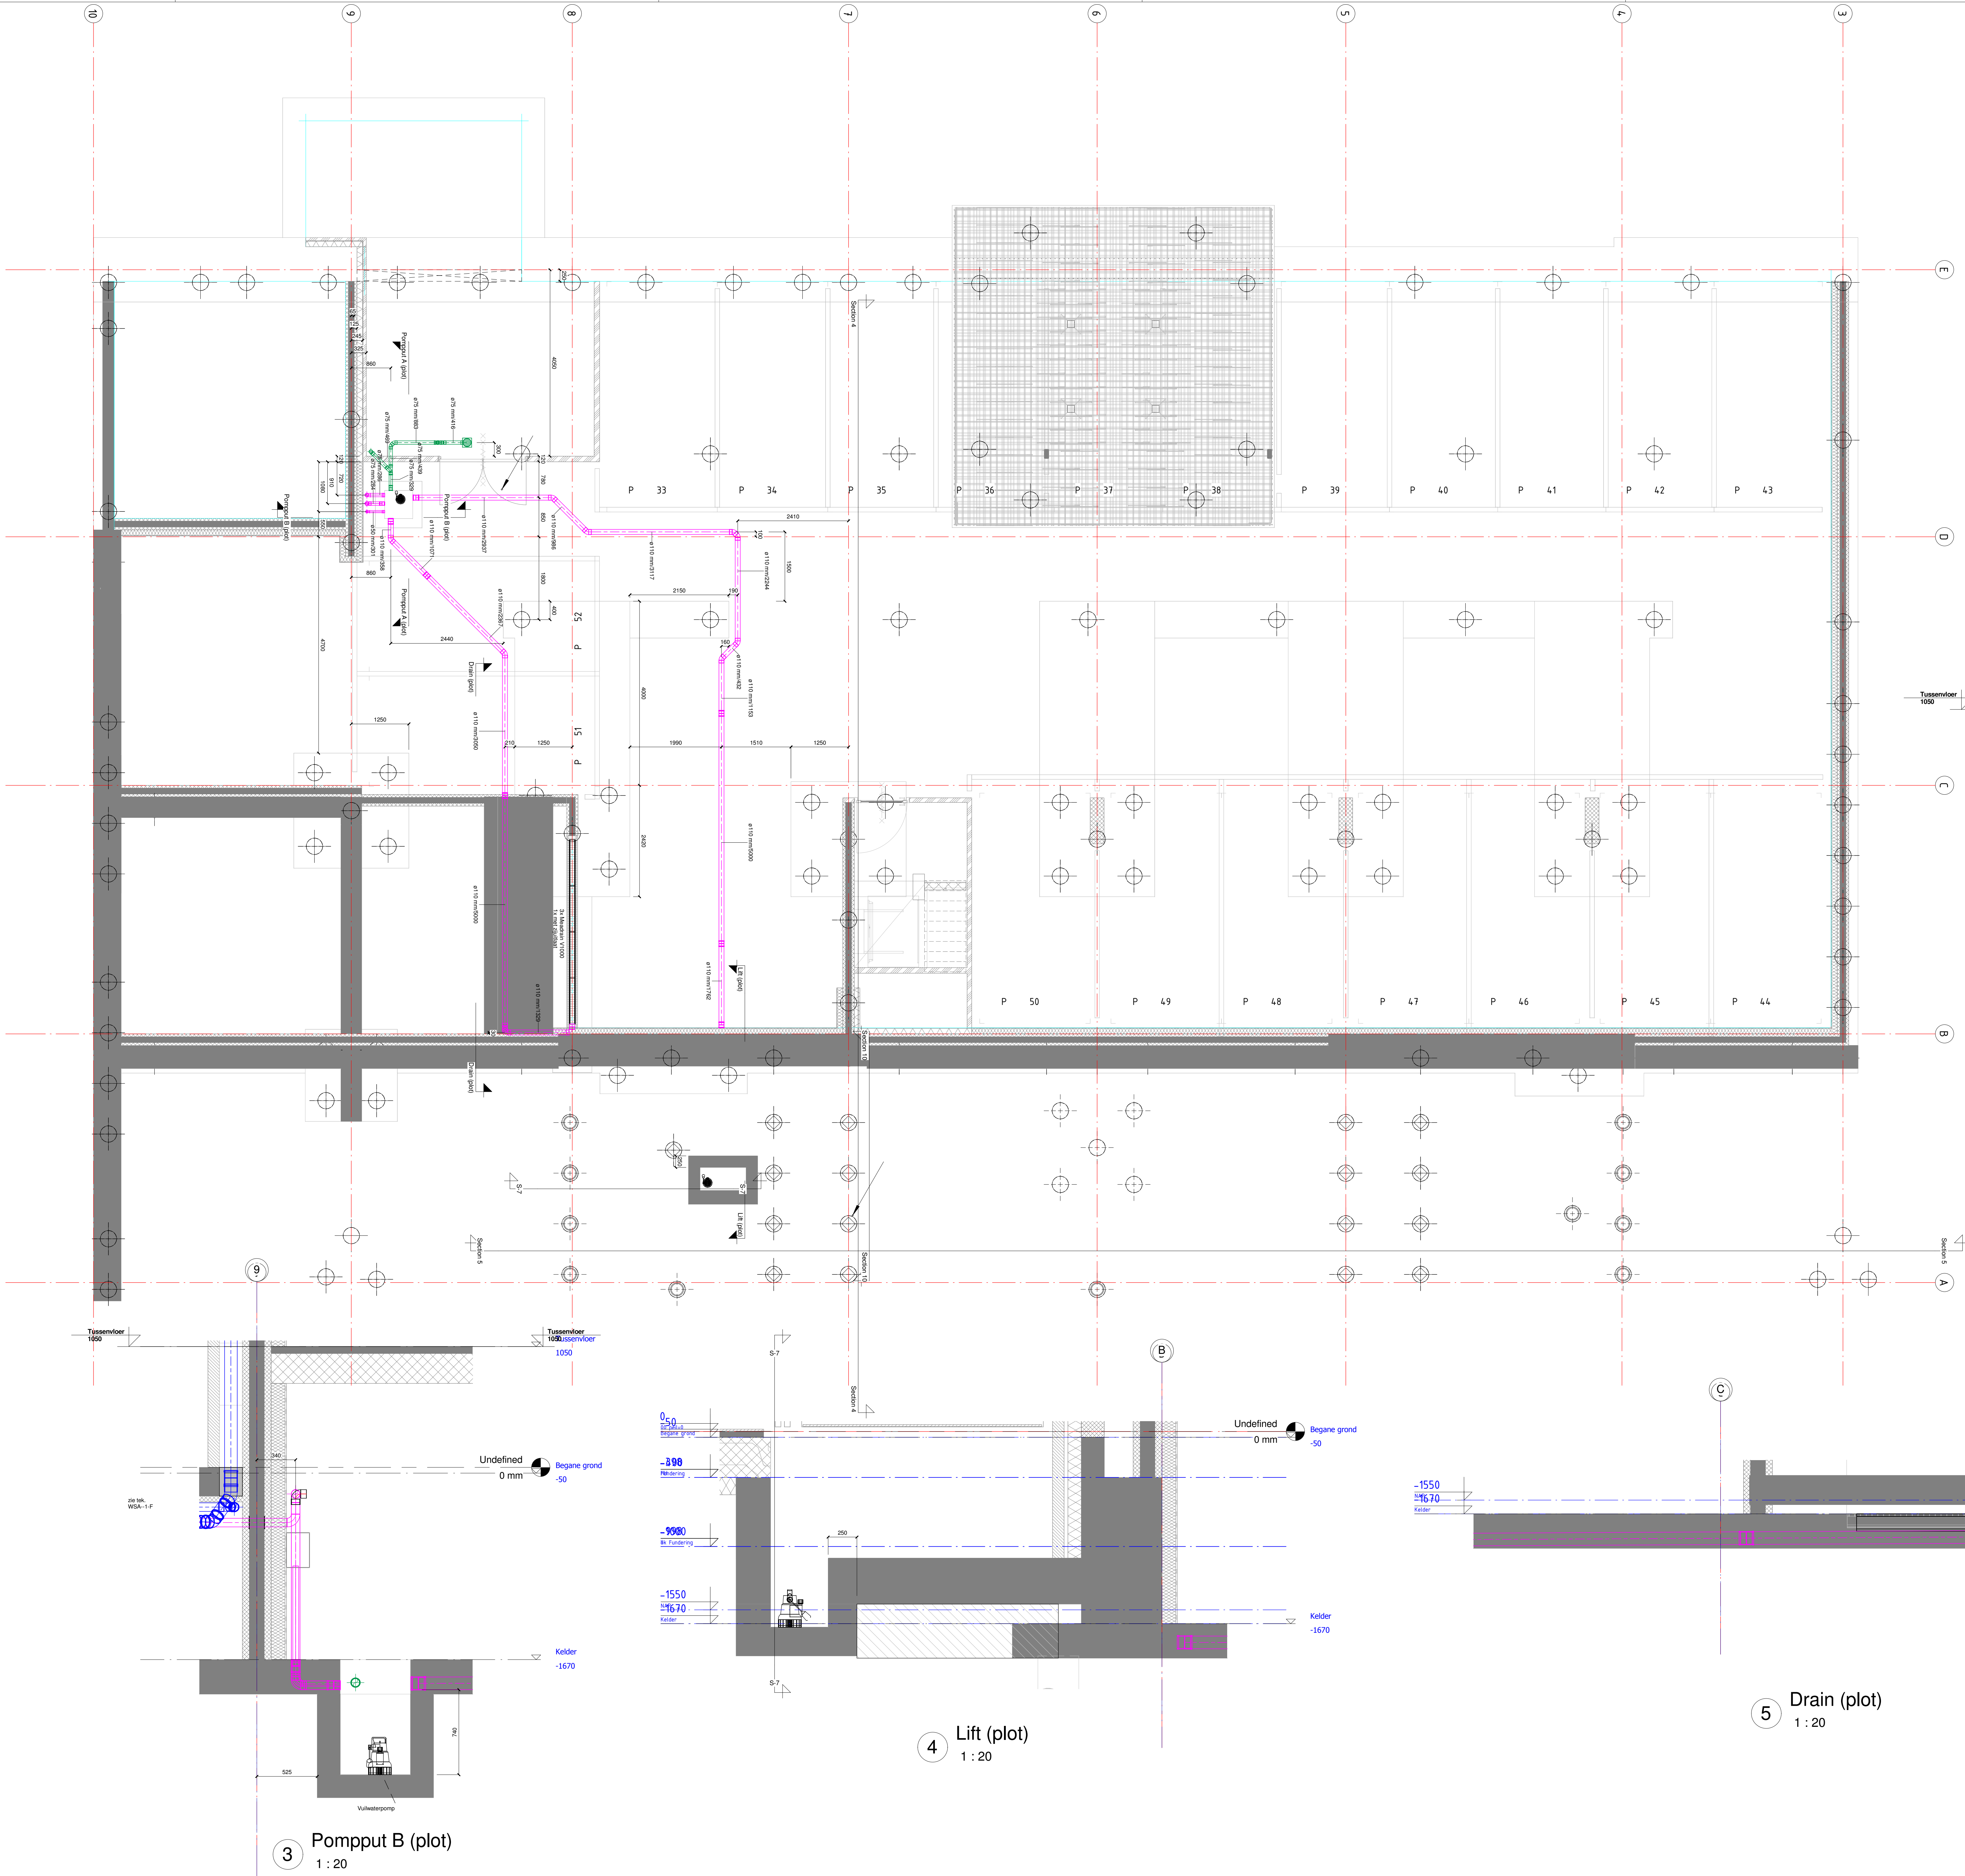


6 pompput 3d - plot

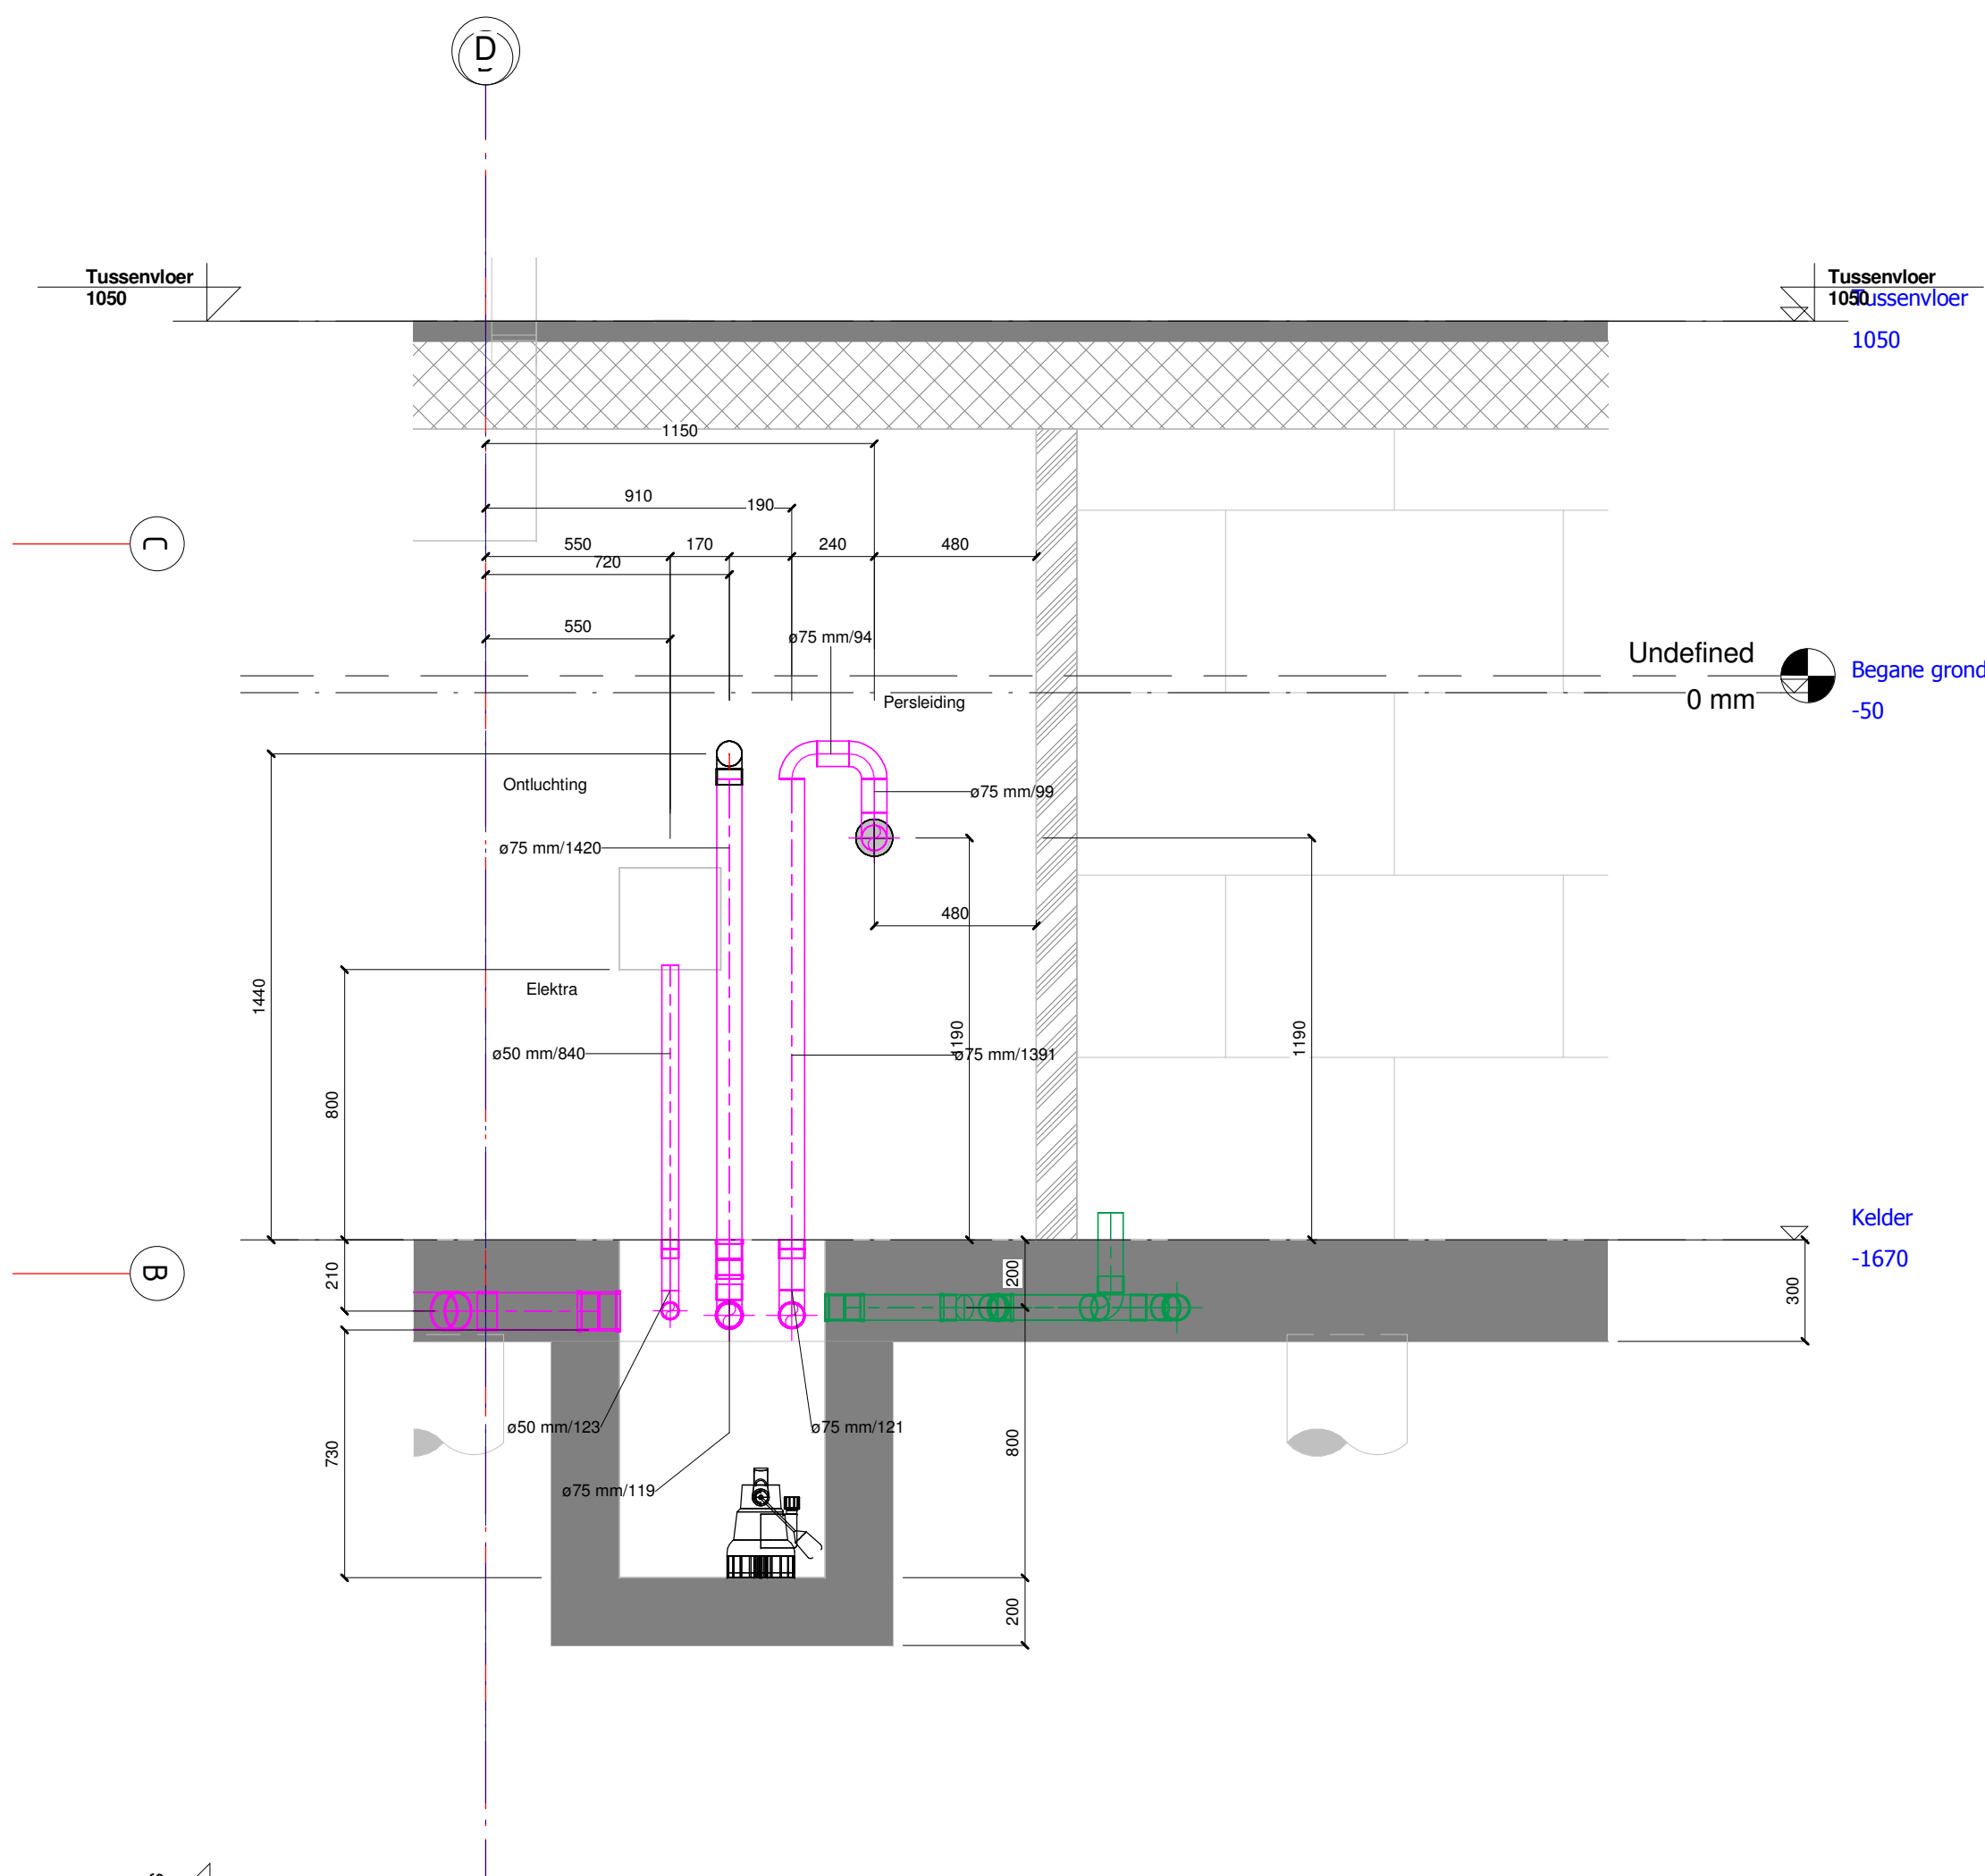


2 Pompput A (plot)
1 : 20



5 Drain (plot)
1 : 20

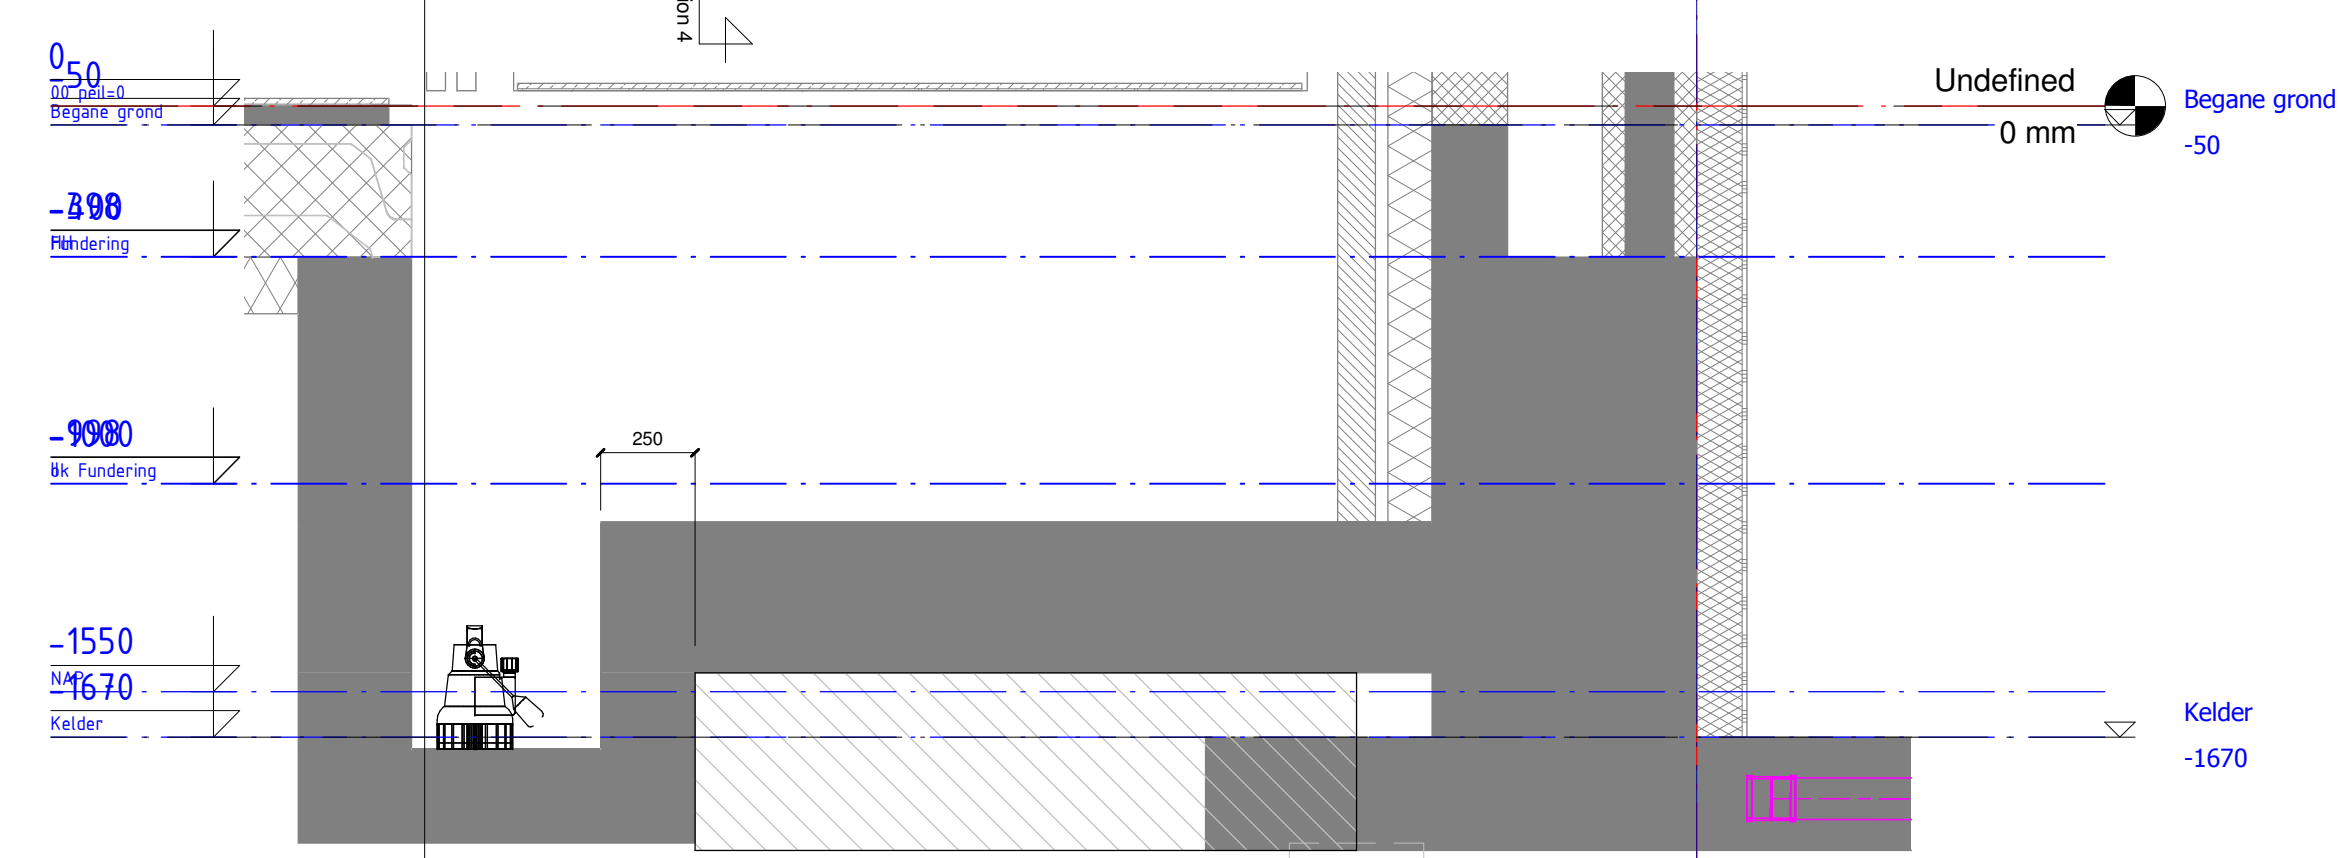

4 Lift (plot)
1 : 20

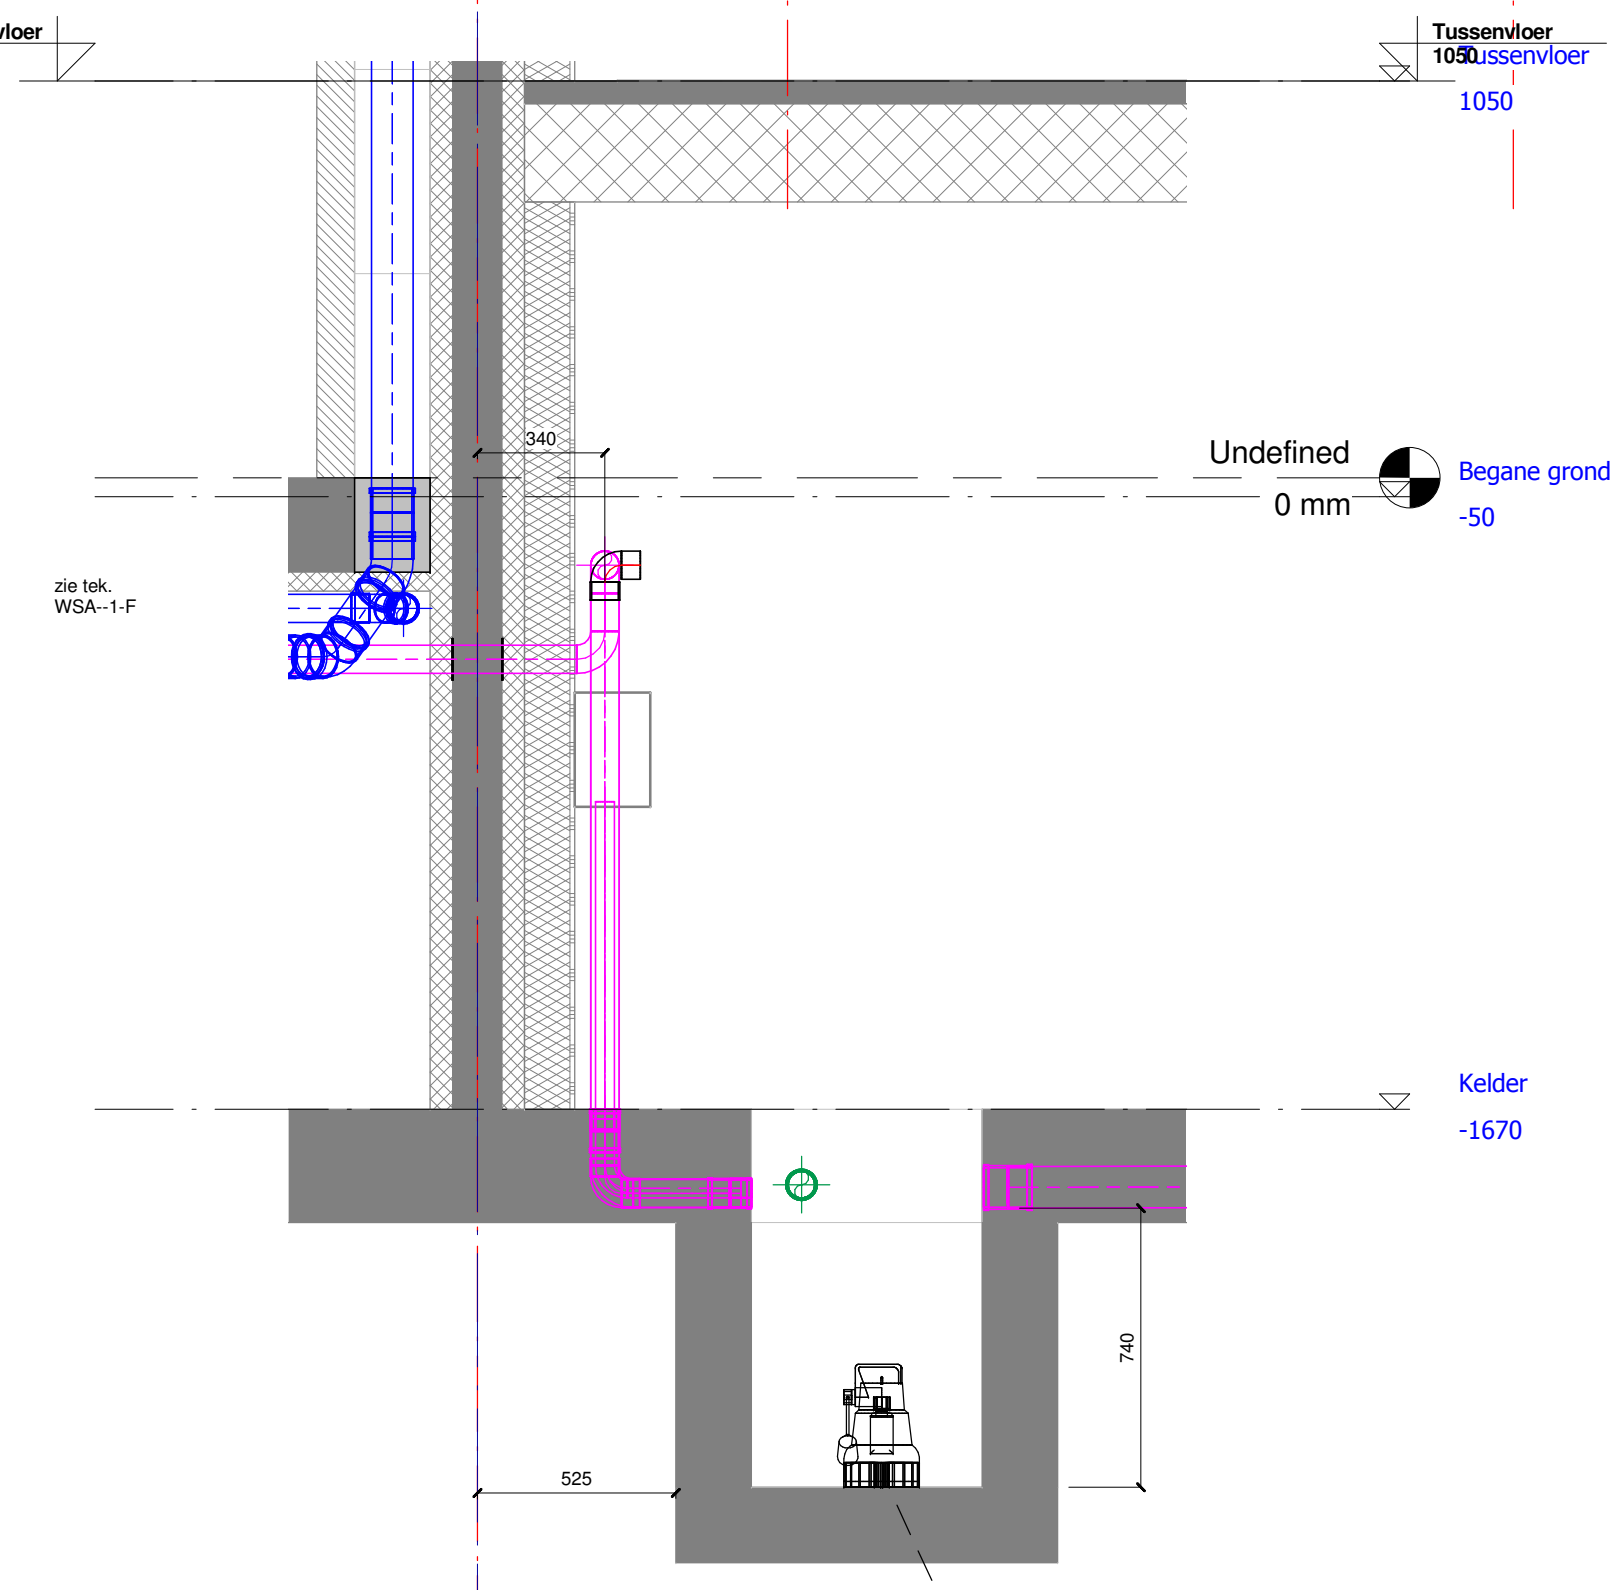

3 Pompput B (plot)
1 : 20

Definitief Kelder vloer			
1	12-2-2016	Volunteer pomp - pensioering toegevoegd t.b.v. iftpot	ew
2	03-11-2015	Nieuwe lundring - Tekening definitief gemaakt	RAP
3	25-10-2015	Diverse wijzigingen aangegeven	Prem
4	12-10-2015	Werktekening niveau aangegeven	Prem
Code	Batun	Omschrijving	Gewijz door: Gecont door:
Datum		20-08-2015	
Getekend		Prem	
Schalen		1:50	
Project nr.		2144275	
Aanwezen		Virk Bouw	
Bouw nr.		WSA-1-VL	
Bijlage		SA - MV installatie	
Project		Puur BSH	
Bouw nr.		WSA-1-VL	
Postbus 10330		3008 AH Rotterdam	
Telefoon: 010 2962323			
E-mail: info@gigawater.nl			
Internet: www.gigawater.nl			
De project is een ontwerp van de firma Gigawater B.V. en is niet te gebruiken voor andere doeleinden.			
© 2016 Gigawater B.V. Alle rechten voorbehouden.			